




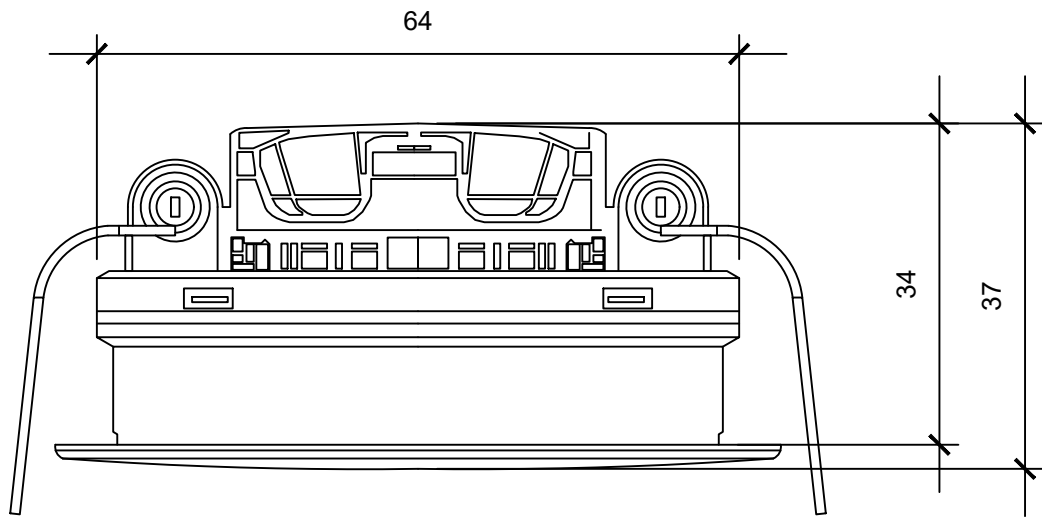


DETALHE 05 – SENSOR DE ILUMINAÇÃO E PRESENÇA – VISTA LATERAL

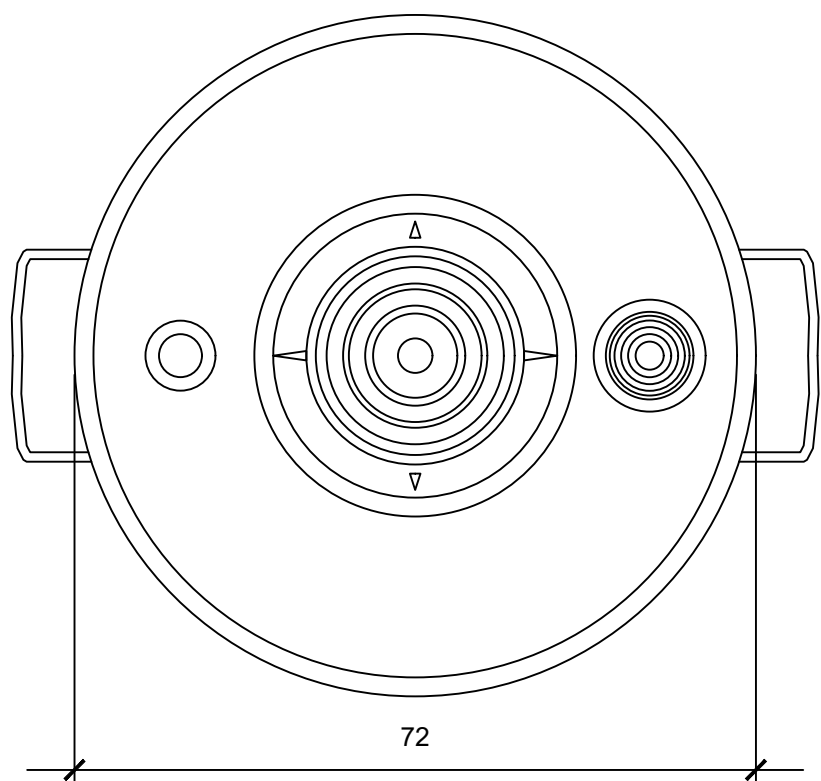


DETALHE 05 – VISTA SUPERIOR

 


DETALHE 06 – ELEMENTO DE CONTROLE BUSCH-TRITON 3/6 PULSADORES
ESCALA 1:1

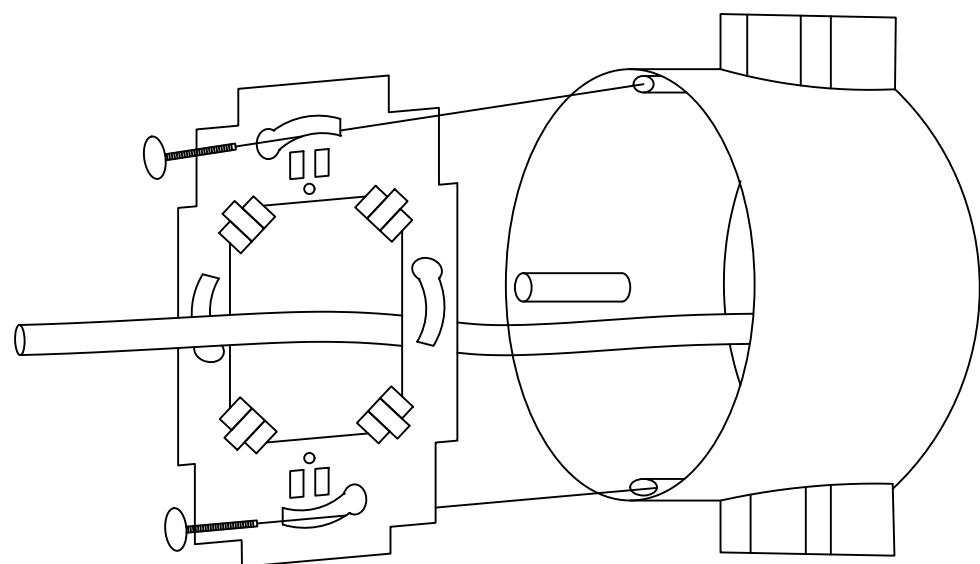


DETALHE 06 – FIXAÇÃO

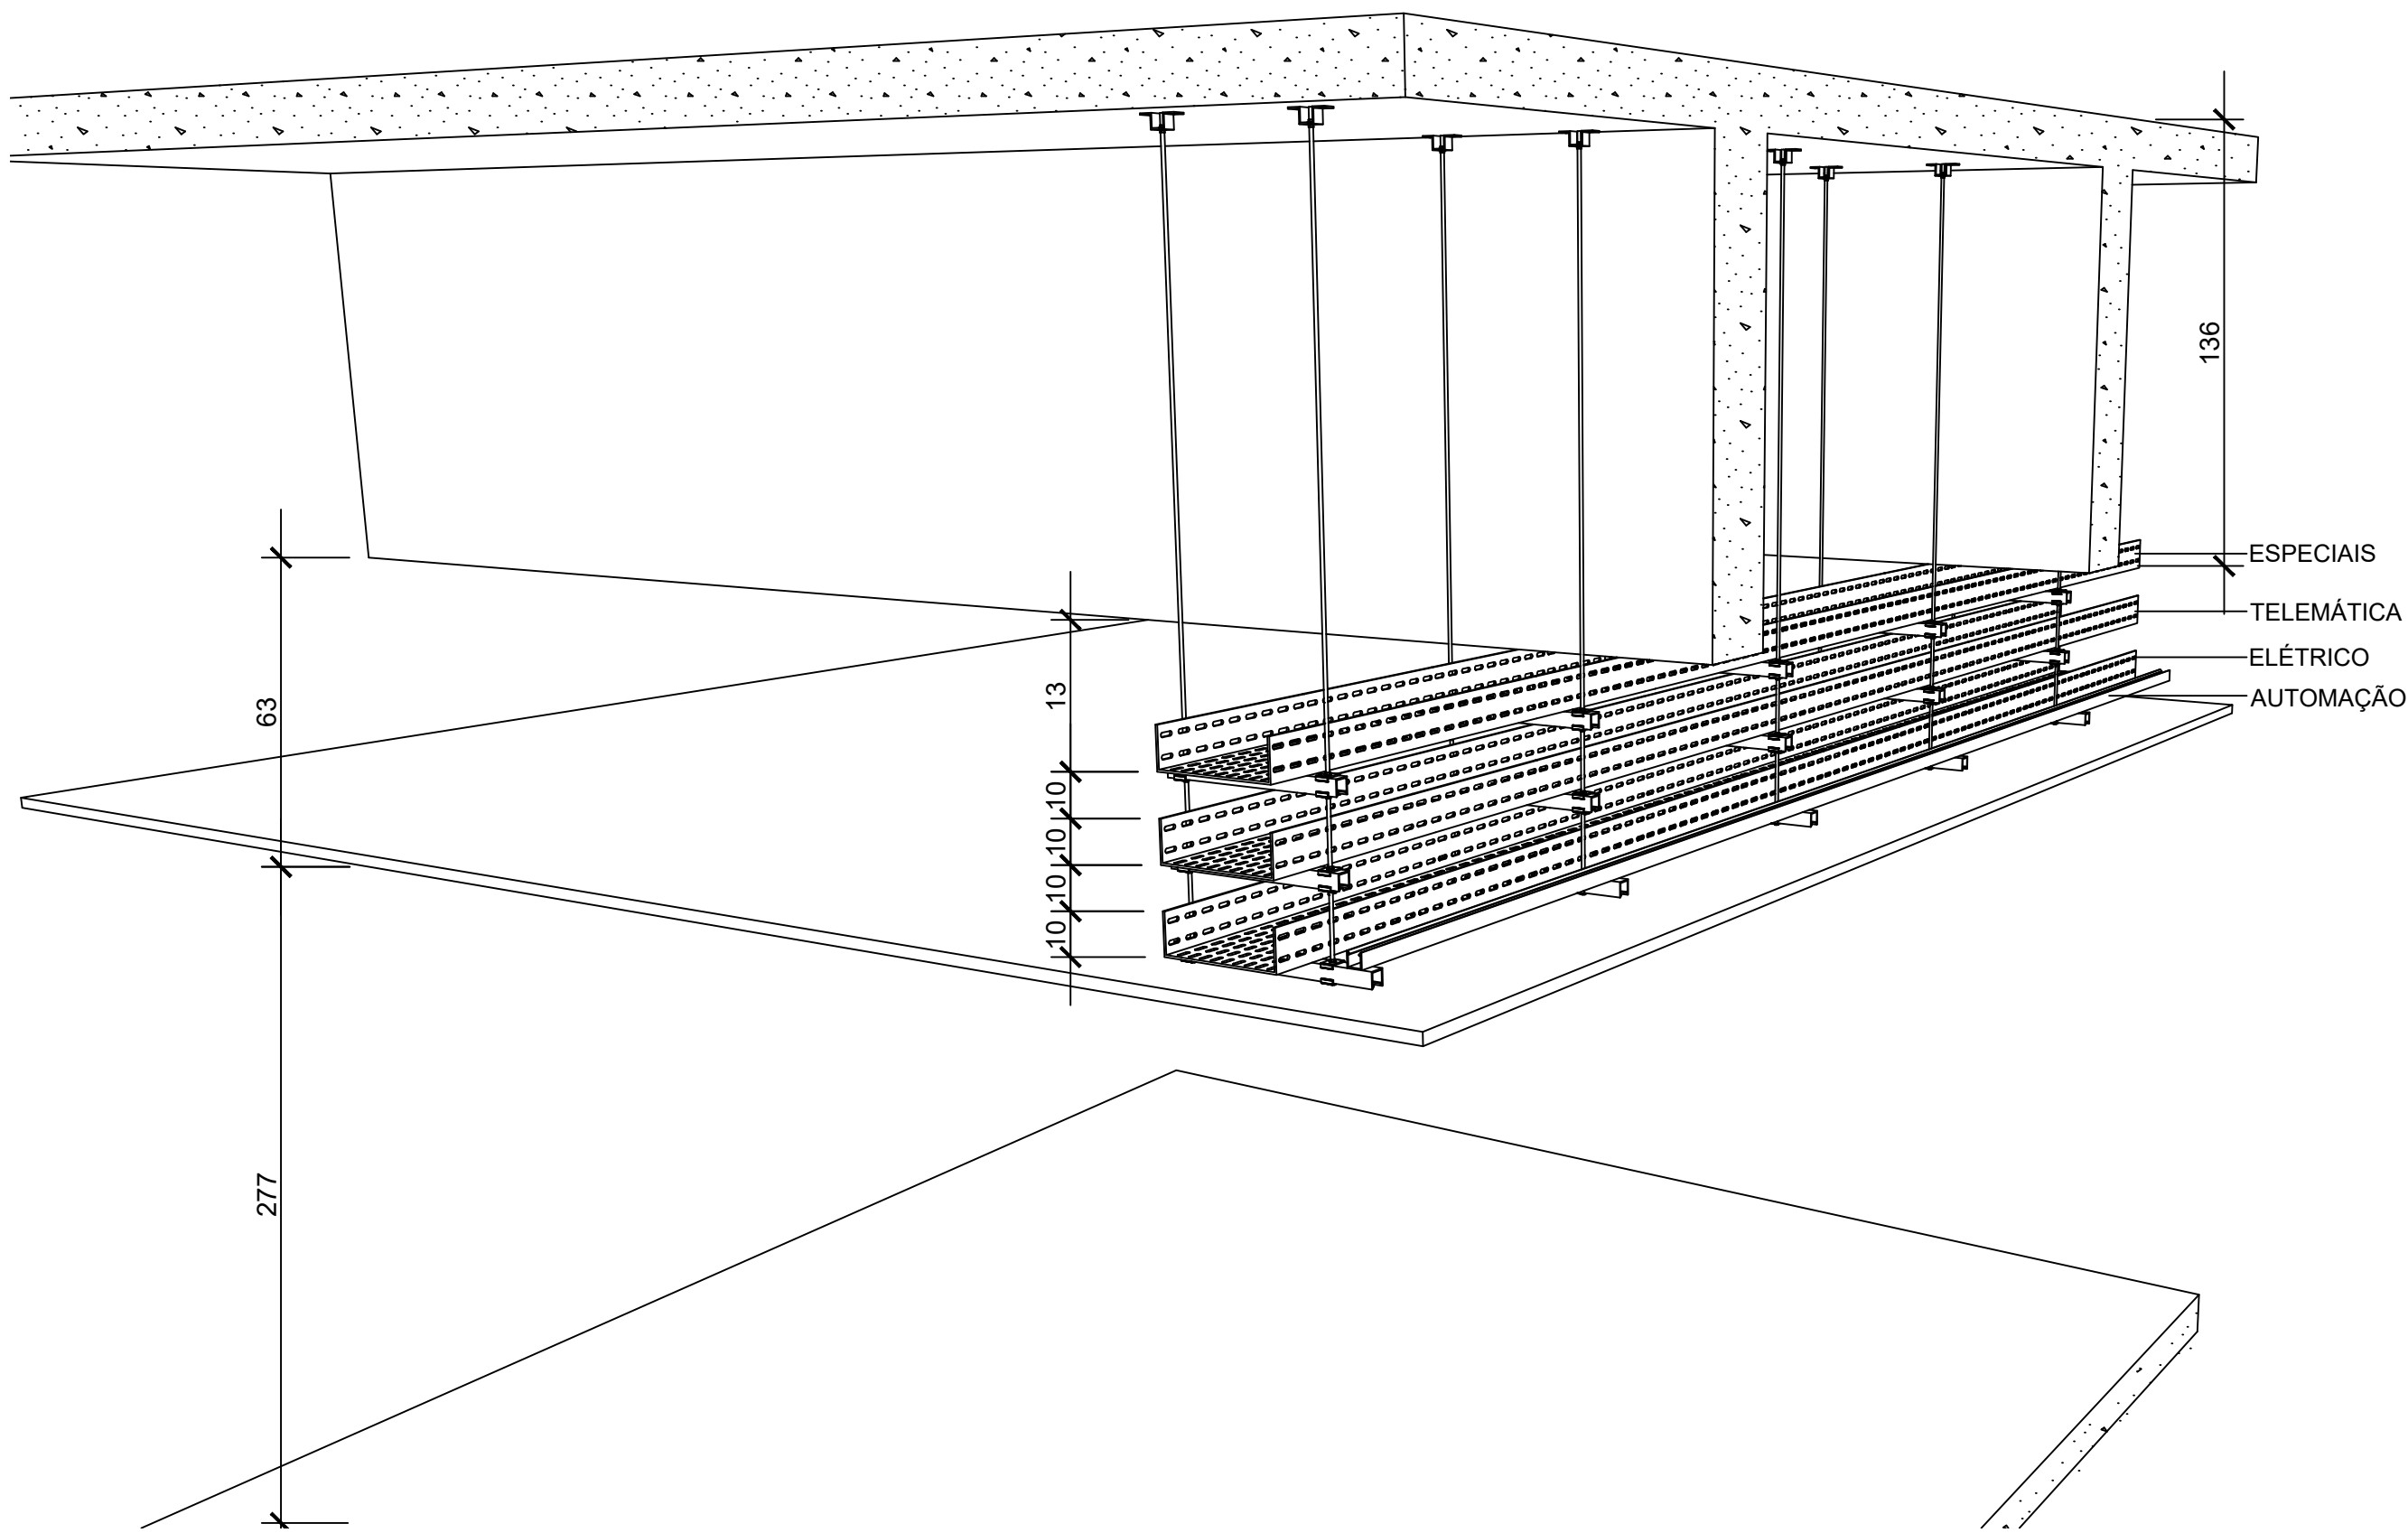

DETALHE 06 – CORTE DA INFRAESTRUTURA DOS SISTEMAS ELÉTRICOS

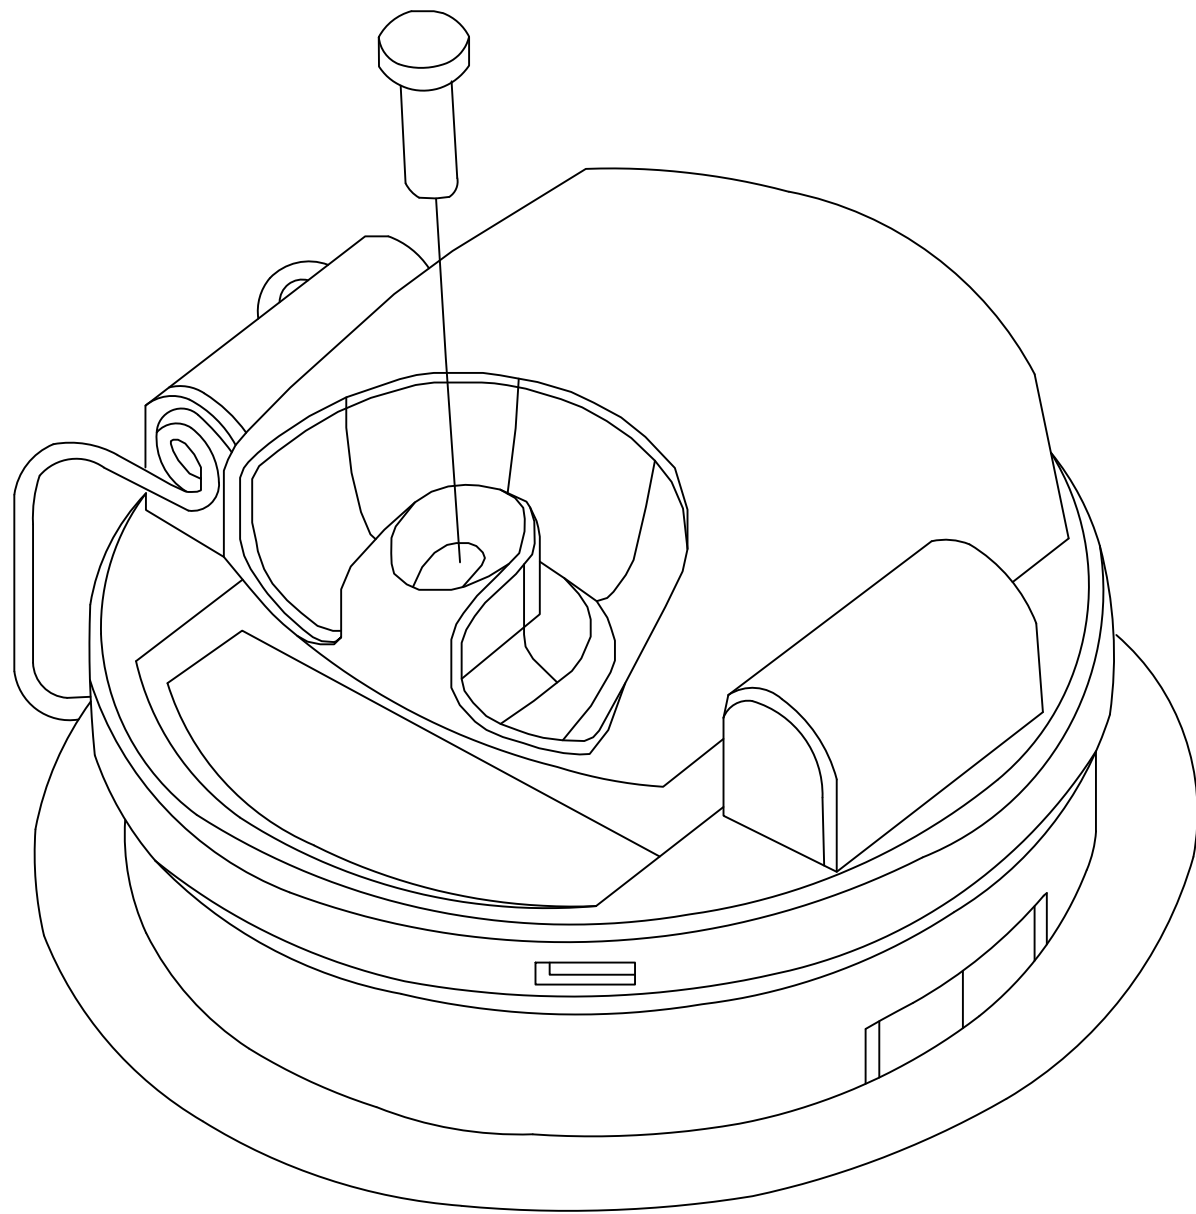

DETALHE 05 – PERSPECTIVA

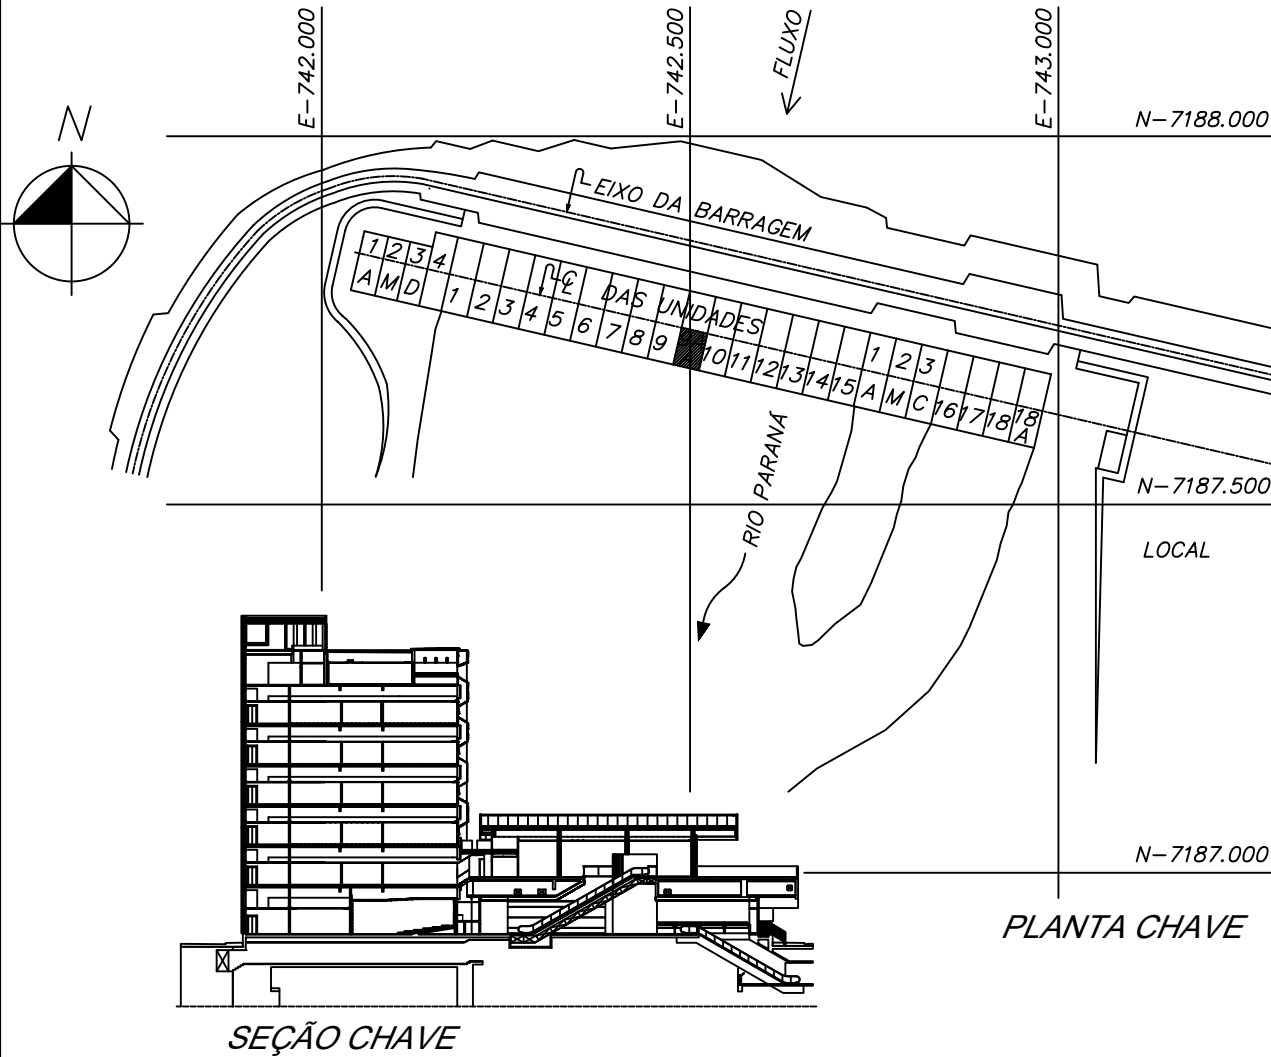

DESENHOS DE REFERÊNCIA

Planta baixa – Térreo ao sexto pavimento.....6716-DC-G5330-P
- Setor 50Hz e 60Hz A 6716-DC-G5343-P

CARIMBO DA ITAIPU BINACIONAL			
☒ APROVADO	RESPONSÁVEIS		
APROVADO C/ COMENTÁRIOS			
NÃO APROVADO			
CANCELADO			
INFORMATIVO			
APTO PARA ASSINATURA			
DATA: 07/11/2023	PGARCIA NYZNIK		
EN CASO DE DOCUMENTO DE CONTRATO, A APROVAÇÃO NÃO SENTA A CONTRATAÇÃO DA SUA COMPLETA RESPONSABILIDADE PELO CUMPRIMENTO DAS OBRIGAÇÕES CONTRATUAIS.			

DOCUMENTO EMITIDO SOMENTE EM FORMATO DIGITAL
CONFIRMAR AUTENTICIDADE PELO SISTEMA DO ARQUIVO TÉCNICO DA ITAIPU BINACIONAL

1		Revisado detalhe de racks de automação.		PGARCIA NYZNIK		07.11.23	
N		DESCRIÇÃO		ASSINATURA		DATA	
		REVISÕES		PROJETISTA		ITAIPU	
PROJ. RUI FELIPE KALB ENG. - CREA 017224-7		VERIF. RUI FELIPE KALB ENG. - CREA 017224-7		APROV. LUIZ ALBERTO CRICO ARG. - CAD 45763-0			
DES. RALPH FRANZOS ENG. - CREA 136559-1		VISTO RUI FELIPE KALB ENG. - CREA 017224-7		DATA 18/05/2018			
 NBC ARQUITETURA E CONSTRUÇÕES LTDA RUA MINAS GERAIS, 2061, FONE (45)-3225-1116 - CASCAVEL PR nbc@nbcarquitetura.com.br							
 ITAIPU BINACIONAL							
CASA DE FORÇA / EDIFÍCIO DA PRODUÇÃO DETALHES GERAIS SISTEMA DE AUTOMAÇÃO PREDIAL DETALHES DE INSTALAÇÃO							
ITAIPU BINACIONAL		VISTO brunom / pgarcia		6716-DC-G5390-P		R1	
APROV. eiffrico		DATA 18/05/2018					