


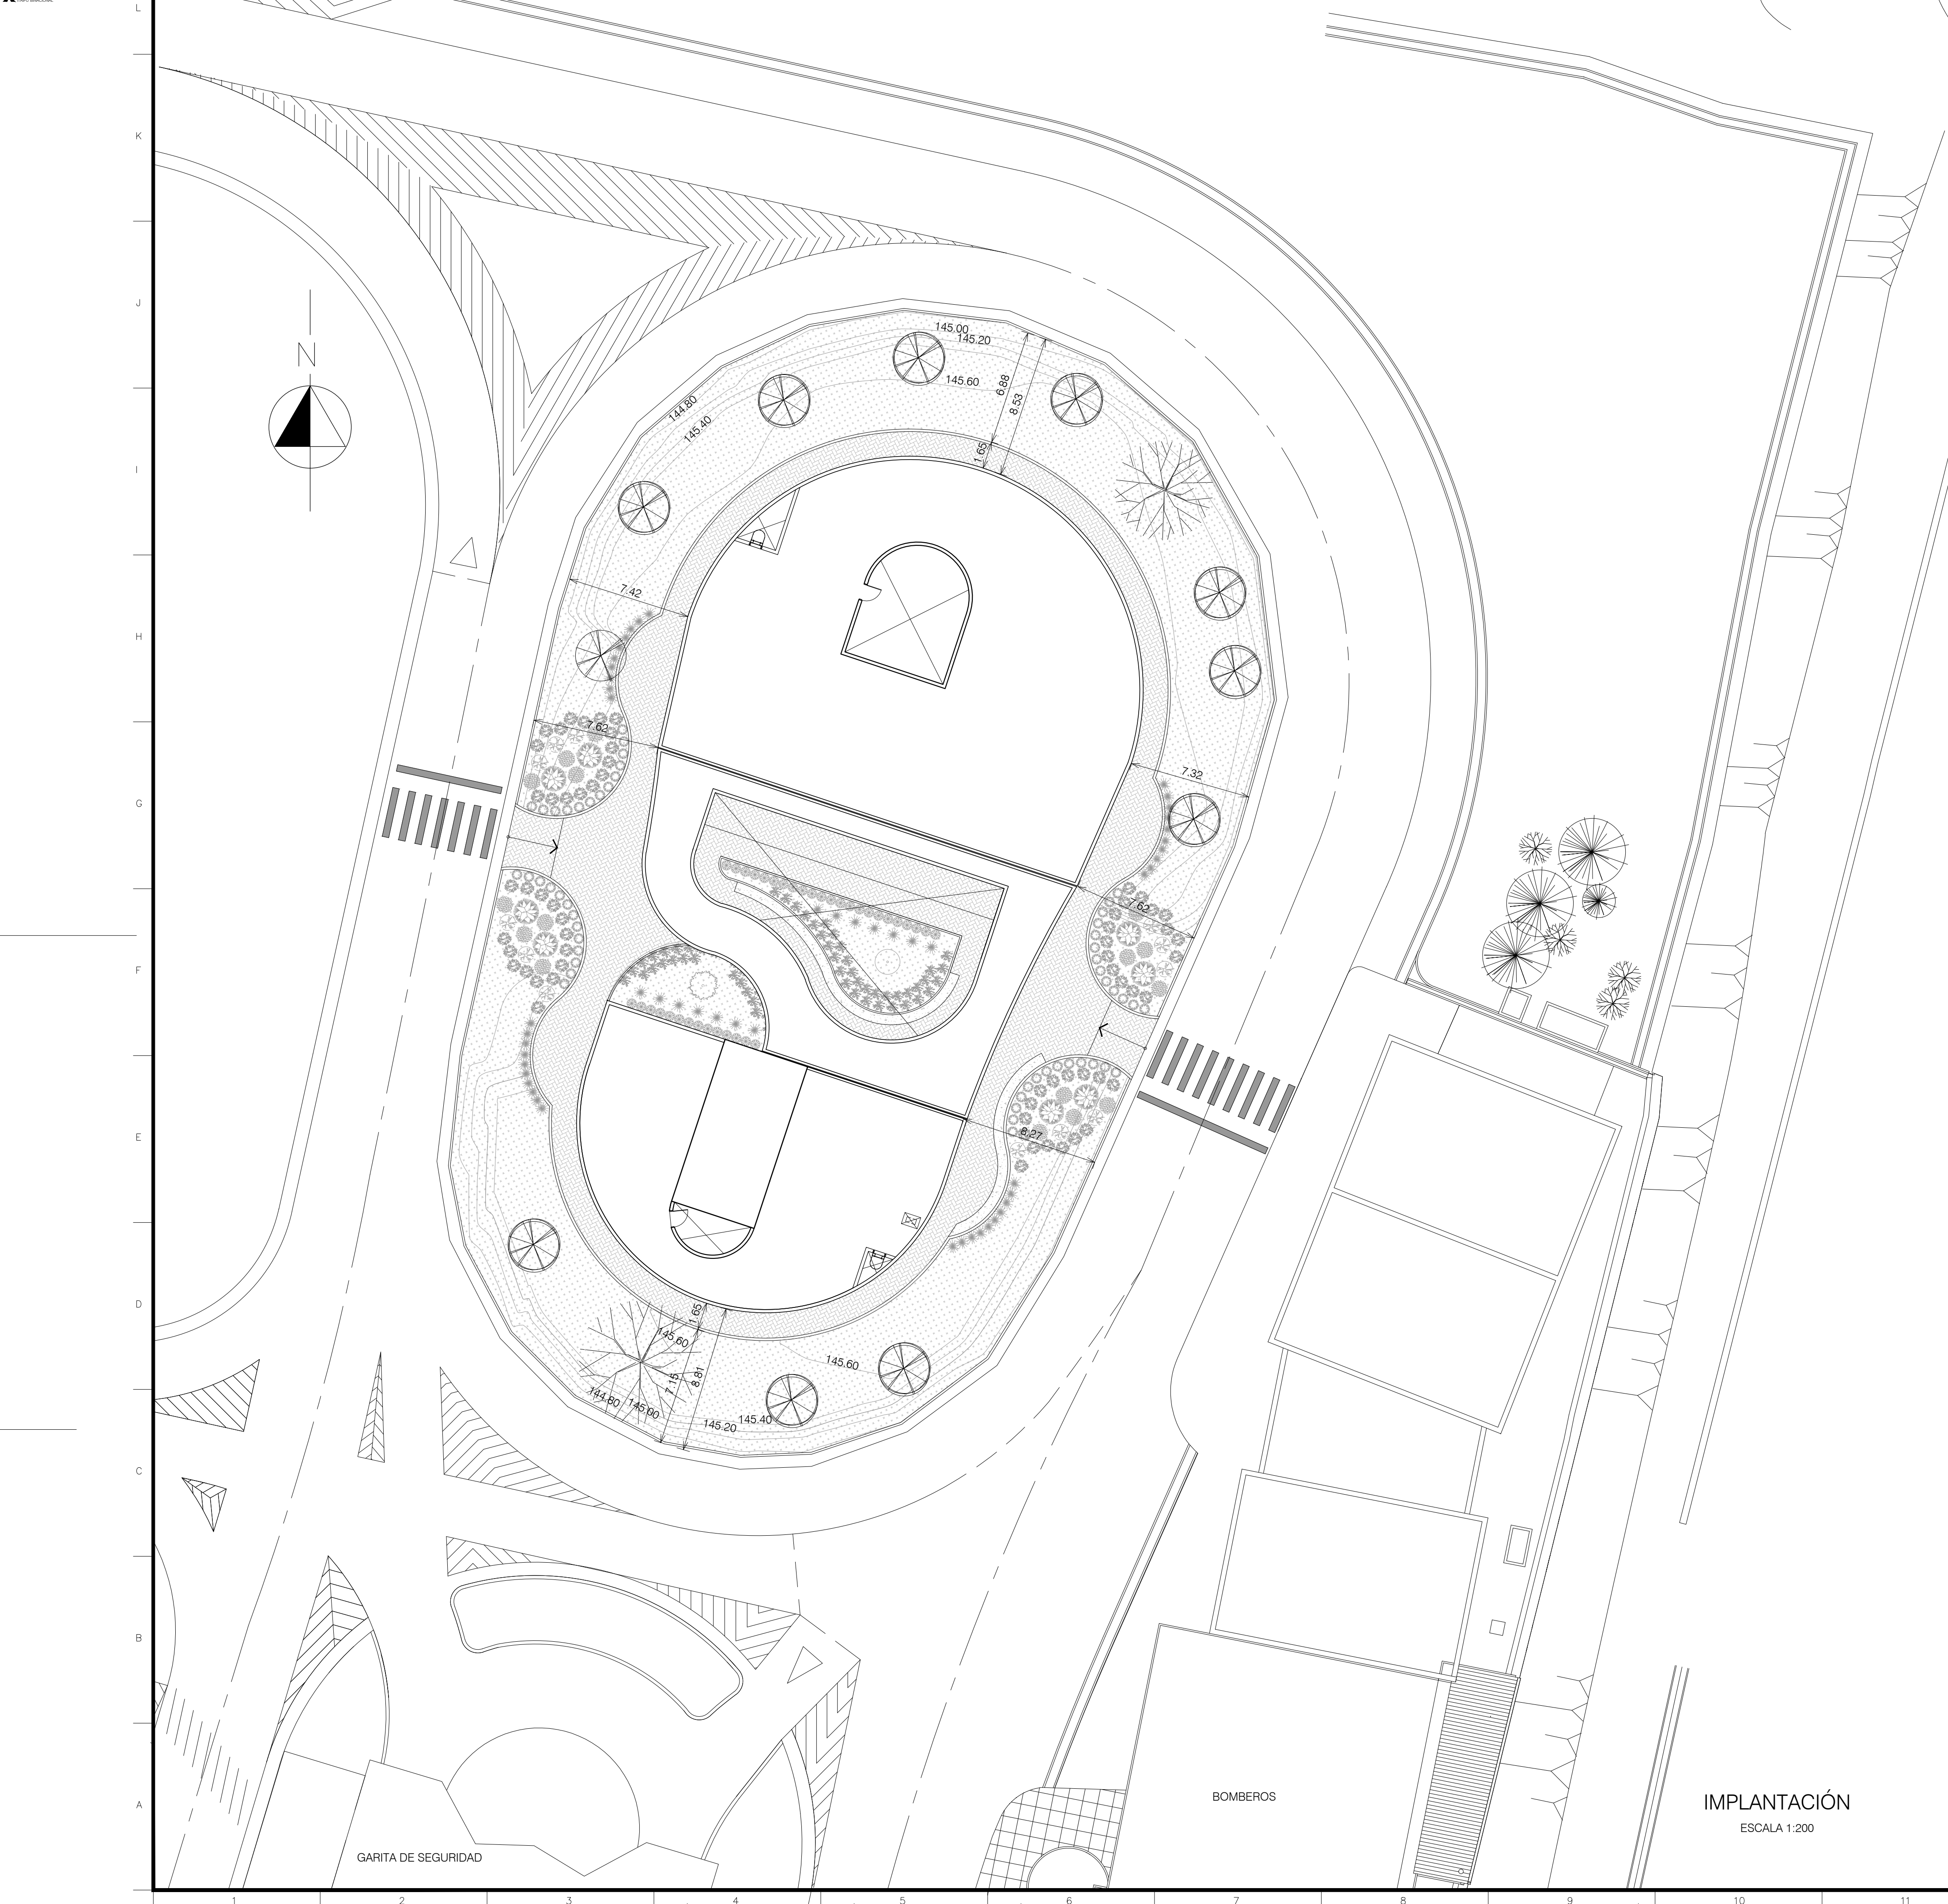

SIMBOLOGÍA PISOS - A

- A01/1

Contrapiso de Hormigón con revestimiento en Piso Porcelanato 90x90 cm color Gris, mod. Superquadra Concreto de la Marca Portobello o similar.
- A02/1

Piso de Hormigón Armado pulido con terminación en baldosas de caucho 100 x 100 cm e=1,5 cm, color negro de la marca Ecocor o similar.
- A03/1

Piso elevado metálico compuesto por relleno cementicio entre chapas, lisa superior y estampadas inferior, terminación superior melamínico imitación granito con bordes negros con pintura epoxi para larga duración. Estructura de acero zincado regulable. Dimensión 60x60 cm, espesor: 35 mm, Altura 20 cm.
- A04/1

Piso de hormigón (paver), formato rectangular 10 x 20 x 08 cm - 180 Kg/m², color terracota.

PAREDES Y DIVISORIAS - B

- B01/1

Mampostería de ladrillo Común, e= 0,15 m.
- B01/2

Mampostería de ladrillo Común, e= 0,20 m.
- B02/1

Mampostería de ladrillo aparente, e= 0,20 m.
- B03/1

Divisoria de 0,30 m compuesto por: al exterior 0,15 m de Ladrillo aparente, en el centro un hueco de 0,05 m revestido con lana de vidrio, espesor 70mm y al interior del Edificio 0,10 m de divisoria con estructura interna de perfiles doblados de acero galvanizado, acabado en chapas de yeso de 1,20 x 2,40m de piso a techo. Sistema DRYWALL, marca DURLOCK, modelo EST o similar.
- B03/2

Divisoria de 0,30 m compuesto por: 0,15 m de Ladrillo común, en el centro un hueco de 0,05 m revestido con lana de vidrio, espesor 70mm y al interior del Edificio 0,10 m de divisoria con estructura interna de perfiles doblados de acero galvanizado, acabado en chapas de yeso de 1,20 x 2,40m de piso a techo. Sistema DRYWALL, marca DURLOCK, modelo EST o similar.
- B03/3

Divisoria de 0,30 m compuesto por: al exterior 0,15 m de Ladrillo aparente, en el centro un hueco de 0,05 m revestido con lana de vidrio, espesor 70mm y al interior del Edificio 0,10 m de divisoria con estructura interna de perfiles doblados de acero galvanizado, de piso a cielorraso, acabado en chapas de yeso, resistente a la humedad, impermeabilizado con membrana acrílica o elastomérica, según indicaciones del Fabricante. Sistema DRYWALL, marca DURLOCK, modelo RH o similar.
- B04/1

Divisoria de Granito pulido en box de sanitarios. Espesor: 0,03 m.
- B04/2

Divisoria de Granito pulido en mingitorios. Espesor: 0,03 m.
- B05/1

Cerramiento del piso hasta el cielorraso tipo muro cortina con montantes y travesaños de aluminio y vidrio 5+5mm.
- B06/1

Cerramiento vidriado del piso hasta el cielorraso compuesto por puertas corredizas de estructura de aluminio y vidrio 5 + 5 mm.
- B07/1

Cerramiento compuesto por caños cuadrados de 0,05 x 0,05 x 3/8". Medidas: 3,20x3,50 m - Bloque 1.
- B07/2

Cerramiento compuesto por caños cuadrados de 0,05 x 0,05 x 3/8". Medidas: 1,40x3,60 m - Bloque 2.
- B08/1

Muro de contención de Hormigón Armado, e= 0,15 m.

COBERTURA - C

- C01/1

Losa Losa de Hormigón Armado In-situ.

ABERTURAS - D (Conforme Diseño N° 3832-DC-G7807-E)

CIELORRASO - E

- E01/1

Cielorraso modular de fibra mineral con cierre vertical. Dimensiones 625x625x15mm, Mod. Sinfonia de la Marca Owa o similar.
- E02/1

Cielorraso de placas de yeso cartón con estructuras de chapa galvanizada marca DURLOCK, modelo EST o similar.
- E02/2

Cielorraso de placas de yeso cartón resistentes a la humedad con estructuras de chapa galvanizada marca DURLOCK, modelo RH o similar.
- E03/1

Cielorraso de Hormigón aparente.

TERMINACIONES - F

- F01/1

Azotada impermeable con hidrófugo inorgánico Statolix o similar técnico, e=0,5 cm Dosificación 1:3.
- F02/1

Revoque a una capa + aditivo Murokal e=1,5 cm - Dosificación 1:5.
- F02/2

Revoque interno a una capa (a la cal) e= 1,5 cm - Dosificación 1:2:12.
- F03/1

Masa corrida, marca Suvinil o similar.
- F04/1

Masa acrílica, marca Suvinil o similar.
- F05/1

Azulejo mod. Terralma - Bora Bora NATBOLD, med. 0,09x0,37 m, marca Portobello o similar.
- F05/2

Azulejo mod. Terralma - Jalapão NATBOLD, med. 0,09x0,37 m, marca Portobello o similar.
- F05/3

Azulejo mod. Antartida, med. 0,30x0,60 m, marca Portobello o similar.
- F06/1

Revestimiento exterior con apariencia de hormigón Reveal Revereco de Sika o similar.
- F07/1

Silicona líquida concentrada hidrofugante Silicona IN-25 de Sika o similar.

ZÓCALO - H

- H01/1

Zócalo de Porcelanato, color Gris, mod. Superquadra Concreto de la Marca Portobello o similar, alto = 10 cm.
- H02/1

Zócalo de madera de Roble e=1/2", alto: 3" o similar.
- H02/2

Zócalo de madera de Roble e=1/2", alto: 9" o similar.

HERRAJES - I (Conforme Diseño N° 3832-DC-G7807-E)

PINTURAS - J

- J01/1

Pintura acrílica standard, color Arena de Suvinil o similar.
- J01/2

Pintura acrílica standard, color Paja de Suvinil o similar.
- J01/3

Pintura acrílica standard, color Hielo de Suvinil o similar.
- J02/1

Preparación de superficie con arenado abrasivo con grado de granalla de acero SA 2 1/2 con terminación en dos manos de Pintura epoxi bicomponente con espesor de 100 micrómetros cada una, con espesor final de película seca de 200 micrómetros. El color del revestimiento externo debe ser Negro N-1.
- J03/1

Sellador Acrílico Suvinil o similar técnico.

ARTEFACTOS SANITARIOS - K (Conforme Diseño N° 3832-DC-G7804-E)

IMPERMEABILIZACIÓN - L

- L01/1

Revestimiento Impermeable semi-flexible bicomponente Descal - 2C o similar, aplicado dos manos cruzadas, espesor final 2,0 mm, consumo aproximado 2kg/m2 para una capa de 1mm de espesor.
- L02/1

Manta de PVC reforzada con poliéster, resistente a la exposición directa de los rayos solares, color gris claro, espesor 1,2 mm. MC-Plan 112 P UV (Alkorplan F) o similar técnico.

MOBILIARIOS Y AFINES - M (Conforme Diseño N° 3832-DC-G7810-E)


ACÚSTICOS - N

- N01/1

Lana de vidrio, e= 70mm, marca ISOVER o similar.

DOCUMENTOS DE REFERENCIA

- Edificio Espacio Salud de la Dirección Técnica - Arquitectura - Planta de Ubicación.....3832-DC-J7791-E
- Edificio Espacio Salud de la Dirección Técnica - Arquitectura - Planta de Techo.....3832-DC-J7792-E
- Edificio Espacio Salud de la Dirección Técnica - Arquitectura - Planta de Techo Detalles.....3832-DC-J7793-E
- Edificio Espacio Salud de la Dirección Técnica - Arquitectura - Planta Acotada.....3832-DC-J7794-E
- Edificio Espacio Salud de la Dirección Técnica - Arquitectura - Planta Equipada.....3832-DC-J7795-E
- Edificio Espacio Salud de la Dirección Técnica - Arquitectura - Fachadas.....3832-DC-J7796-E
- Edificio Espacio Salud de la Dirección Técnica - Arquitectura - Cortes.....3832-DC-J7797-E
- Edificio Espacio Salud de la Dirección Técnica - Arquitectura - Detalle de Muros.....3832-DC-J7798-E
- Edificio Espacio Salud de la Dirección Técnica - Arquitectura - Detalle de Pisos.....3832-DC-J7799-E
- Edificio Espacio Salud de la Dirección Técnica - Arquitectura - Detalle de Pisos.....3832-DC-J7800-E
- Edificio Espacio Salud de la Dirección Técnica - Arquitectura - Detalle de Divisoria Drywall.....3832-DC-J7801-E
- Edificio Espacio Salud de la Dirección Técnica - Arquitectura - Planta de Cielorraso.....3832-DC-J7802-E
- Edificio Espacio Salud de la Dirección Técnica - Arquitectura - Detalle de Cielorraso.....3832-DC-J7803-E
- Edificio Espacio Salud de la Dirección Técnica - Arquitectura - Planta de Sanitarios.....3832-DC-J7804-E
- Edificio Espacio Salud de la Dirección Técnica - Arquitectura - Detalle de Sanitarios.....3832-DC-J7805-E
- Edificio Espacio Salud de la Dirección Técnica - Arquitectura - Detalle de Sanitarios.....3832-DC-J7806-E
- Edificio Espacio Salud de la Dirección Técnica - Arquitectura - Detalle de Aberturas.....3832-DC-J7807-E
- Edificio Espacio Salud de la Dirección Técnica - Arquitectura - Detalle de Aberturas.....3832-DC-J7808-E
- Edificio Espacio Salud de la Dirección Técnica - Arquitectura - Detalle Varios.....3832-DC-J7809-E
- Edificio Espacio Salud de la Dirección Técnica - Arquitectura - Mobiliario.....3832-DC-J7811-E
- Edificio Espacio Salud de la Dirección Técnica - Arquitectura Paisajismo.....3832-DC-J7820-E
- Edificio Espacio Salud de la Dirección Técnica - Arquitectura - Comunicación Visual.....3832-DC-J7824-E
- Edificio Espacio Salud de la Dirección Técnica - Arquitectura - Memoria Descriptiva.....3832-50-J7790-E
- Edificio Espacio Salud de la Dirección Técnica - Arquitectura - Especificación Técnica.....3832-20-J7790-E
- Edificio Espacio Salud de la Dirección Técnica - Arquitectura - Mobiliario - Especificación Técnica3832-20-J7811-E
- Edificio Espacio Salud de la Dirección Técnica - Arquitectura - Lista de Materiales.....3832-LM-J7790-E
- Edificio Espacio Salud de la Dirección Técnica - Arquitectura - Mobiliario - Lista de Materiales.....3832-LM-J7811-E

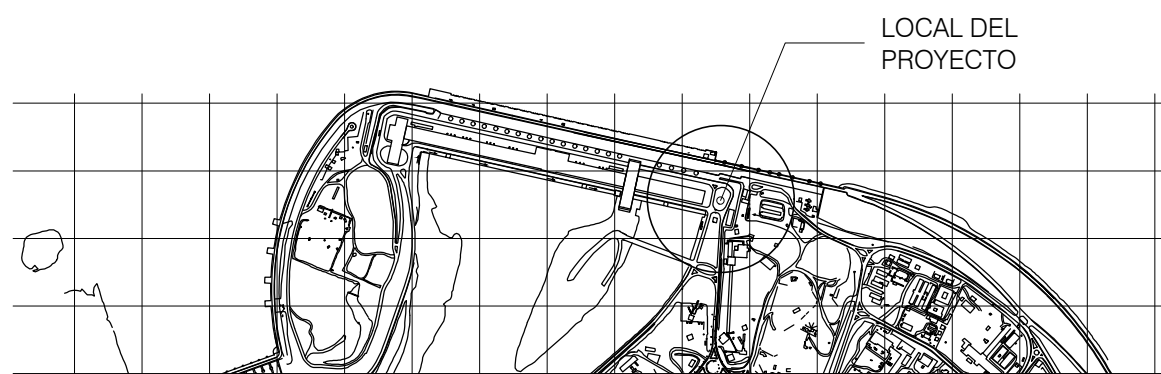


LOCALIZACIÓN PROYECTO

S/ESCALA

DOCUMENTOS COMPLEMENTARIOS

- Edificio Espacio Salud de la Dirección Técnica - Estructuras de HªAº - Planta de Piso de HªAº.....3832-DC-J7829-E
- Edificio Espacio Salud de la Dirección Técnica - Estructuras de HªAº - Planta de Fundación y Pilares.....3832-DC-J7830-E
- Edificio Espacio Salud de la Dirección Técnica - Estructuras de HªAº - Vigas de Fundación.....3832-DC-J7831-E
- Edificio Espacio Salud de la Dirección Técnica - Estructuras de HªAº - Encofrado de Losa.....3832-DC-J7832-E
- Edificio Espacio Salud de la Dirección Técnica - Instalación Sanitaria - Abastecimiento de Agua.....3832-DC-J7860-E
- Edificio Espacio Salud de la Dirección Técnica - Instalación Cloacal.....3832-DC-J7872-E
- Edificio Espacio Salud de la Dirección Técnica - Detección y Alarma de Incendio.....3832-DC-J7880-E
- Edificio Espacio Salud de la Dirección Técnica - Combate de Incendio.....3832-DC-J7885-E
- Edificio Espacio Salud de la Dirección Técnica - Drenaje.....3832-DC-J7886-E
- Edificio Espacio Salud de la Dirección Técnica - Instalación Eléctrica.....3832-DC-J7890-E
- Edificio Espacio Salud de la Dirección Técnica - Aire Acondicionado y Ventilación.....3832-DC-J7910-E
- Edificio Espacio Salud de la Dirección Técnica - Telecomunicaciones.....3832-DC-J7920-E
- Edificio Espacio Salud de la Dirección Técnica - Control de Acceso y CCTV.....6024-DC-J7925-E

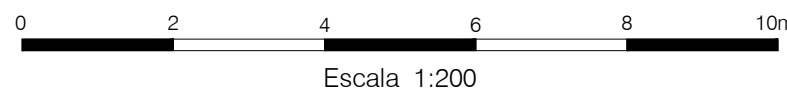

NOTAS

- 1 - Todas las medidas están en metros, salvo indicación contraria.

SELLO DE LA ITAI PU BINACIONAL			
☒ APROBADO ☐ APROBADO C/ COMENTARIOS ☐ NO APROBADO ☐ CANCELADO ☐ INFORMATIVO APTO PARA FIRMA DATA 25/07/2024	RESPONSABLES		
	RODRIMARIMDAE		AUDERMILTONGA
	EN CASO DE DOCUMENTO DE CONTRATO, LA APROBACIÓN NO EXIME A LA CONTRATISTA DE SU COMPLETA RESPONSABILIDAD POR EL CUMPLIMIENTO DE SUS OBLIGACIONES CONTRACTUALES		

	DOCUMENTO EMITIDO SOLAMENTE EN FORMATO DIGITAL CONFIRMAR AUTENTICIDAD POR EL SISTEMA DEL ARCHIVO TECNICO DE LA ITAI PU BINACIONAL
--	--

REVISIONES			
Nº	DESCRIPCIÓN	REVISOR(S)	FECHA
EMISIÓN INICIAL			
EMITENTE		ÁREA GENERAL DEL PROYECTO (ME)	
 ISC SA		ARQUITECTURA EDIFICIO ESPACIO SALUD DE LA DIRECCIÓN TÉCNICA	
CONTRATO 4500064409/2021		IMPLANTACIÓN	
PROYECTO/AUTORA HERMINIA BÁEZ VERA		VERIFICACIÓN FELIX GAAC AMARILLA ALDERETE	
APROBACIÓN GUILLERMO LÓPEZ FLORES		DISEÑO CONSTRUCTIVO	
FECHA 05/07/2024	CONTROL DEL EMITENTE	FORMATO AT+25%	CÓDIGO DE ITAI PU 3832-DC-J7790-E
		HJUA 1	REVISOR R0