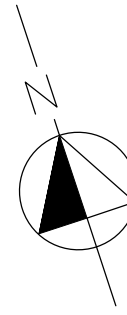
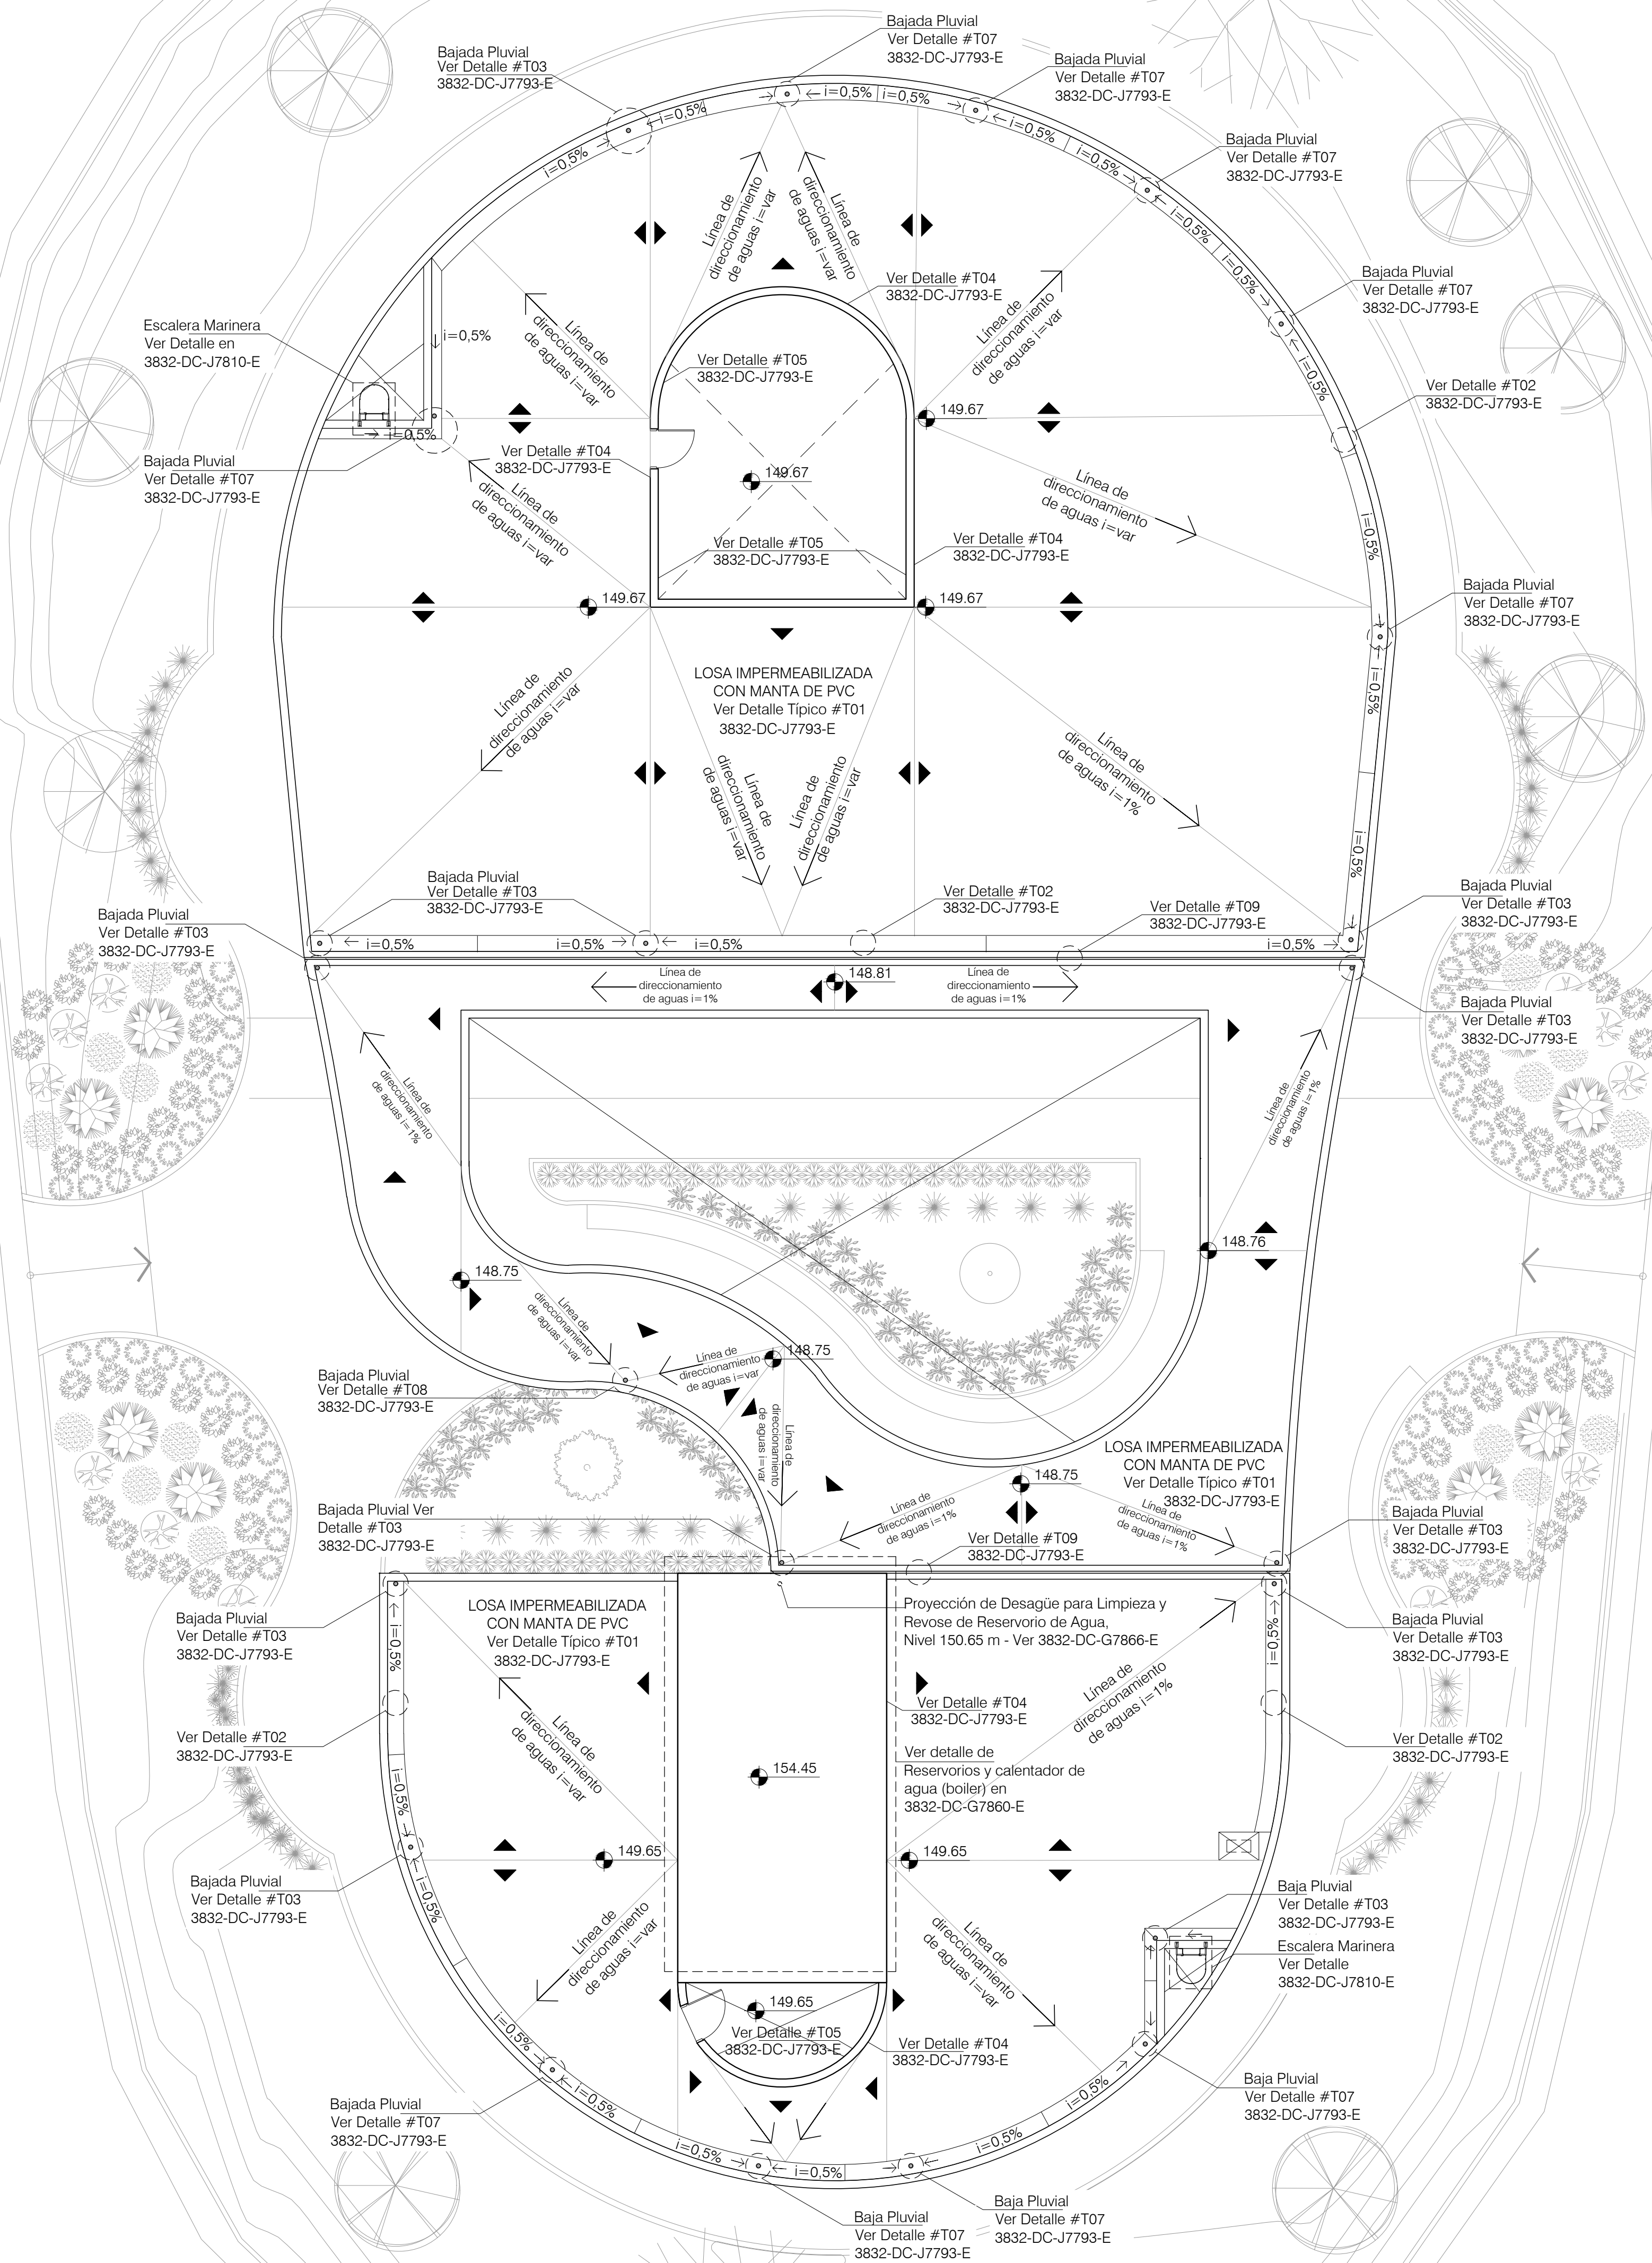


- NOTAS**
- 1- Todas las medidas están en metros, salvo indicación contraria.
 - 2- Para planos complementarios, planos de referencias y notas generales ver Diseño N° 3832-DC-J7790-E.
 - 3- Para Detalle de Impermeabilización y techo ver Diseño N° 3832-DC-J7793-E.

SELLO DE LA ITAIPU BINACIONAL			
<div>☒ APROBADO</div> <div>☐ APROBADO C/ COMENTARIOS</div> <div>☐ NO APROBADO</div> <div>☐ CANCELADO</div> <div>☐ INFORMATIVO</div> <div>☐ APTO PARA FIRMA</div> <div>DATA 09/07/2024</div>	RESPONSABLES		
	RODRIMAR/MDAE		AUDER/MILTONGA
EN CASO DE DOCUMENTO DE CONTRATO, LA APROBACIÓN NO EXIME A LA CONTRATISTA DE SU COMPLETA RESPONSABILIDAD POR EL CUMPLIMIENTO DE SUS OBLIGACIONES CONTRACTUALES.			
DOCUMENTO EMITIDO SOLAMENTE EN FORMATO DIGITAL CONFIRMAR AUTENTICIDAD POR EL SISTEMA DEL ARCHIVO TÉCNICO DE LA ITAIPU BINACIONAL			

N°				DESCRIPCIÓN	REVISOR(ES)	APROBACIÓN	FECHA
REVISIONES							
EMISIÓN INICIAL				ÁREA GENERAL DEL PROYECTO (ME)			
EMITENTE				ARQUITECTURA			
CONTRATO				EDIFICIO ESPACIO SALUD DE LA DIRECCIÓN TÉCNICA			
PROYECTO/AUTORA				PLANTA DE TECHO			
VERIFICACIÓN				DISEÑO CONSTRUCTIVO			
APROBACIÓN				FORMATO			
FECHA				CÓDIGO DE ITAIPU			
05/07/2024				A1			
CONTROL DEL EMITENTE				HJUA			
				1			
				R0			