
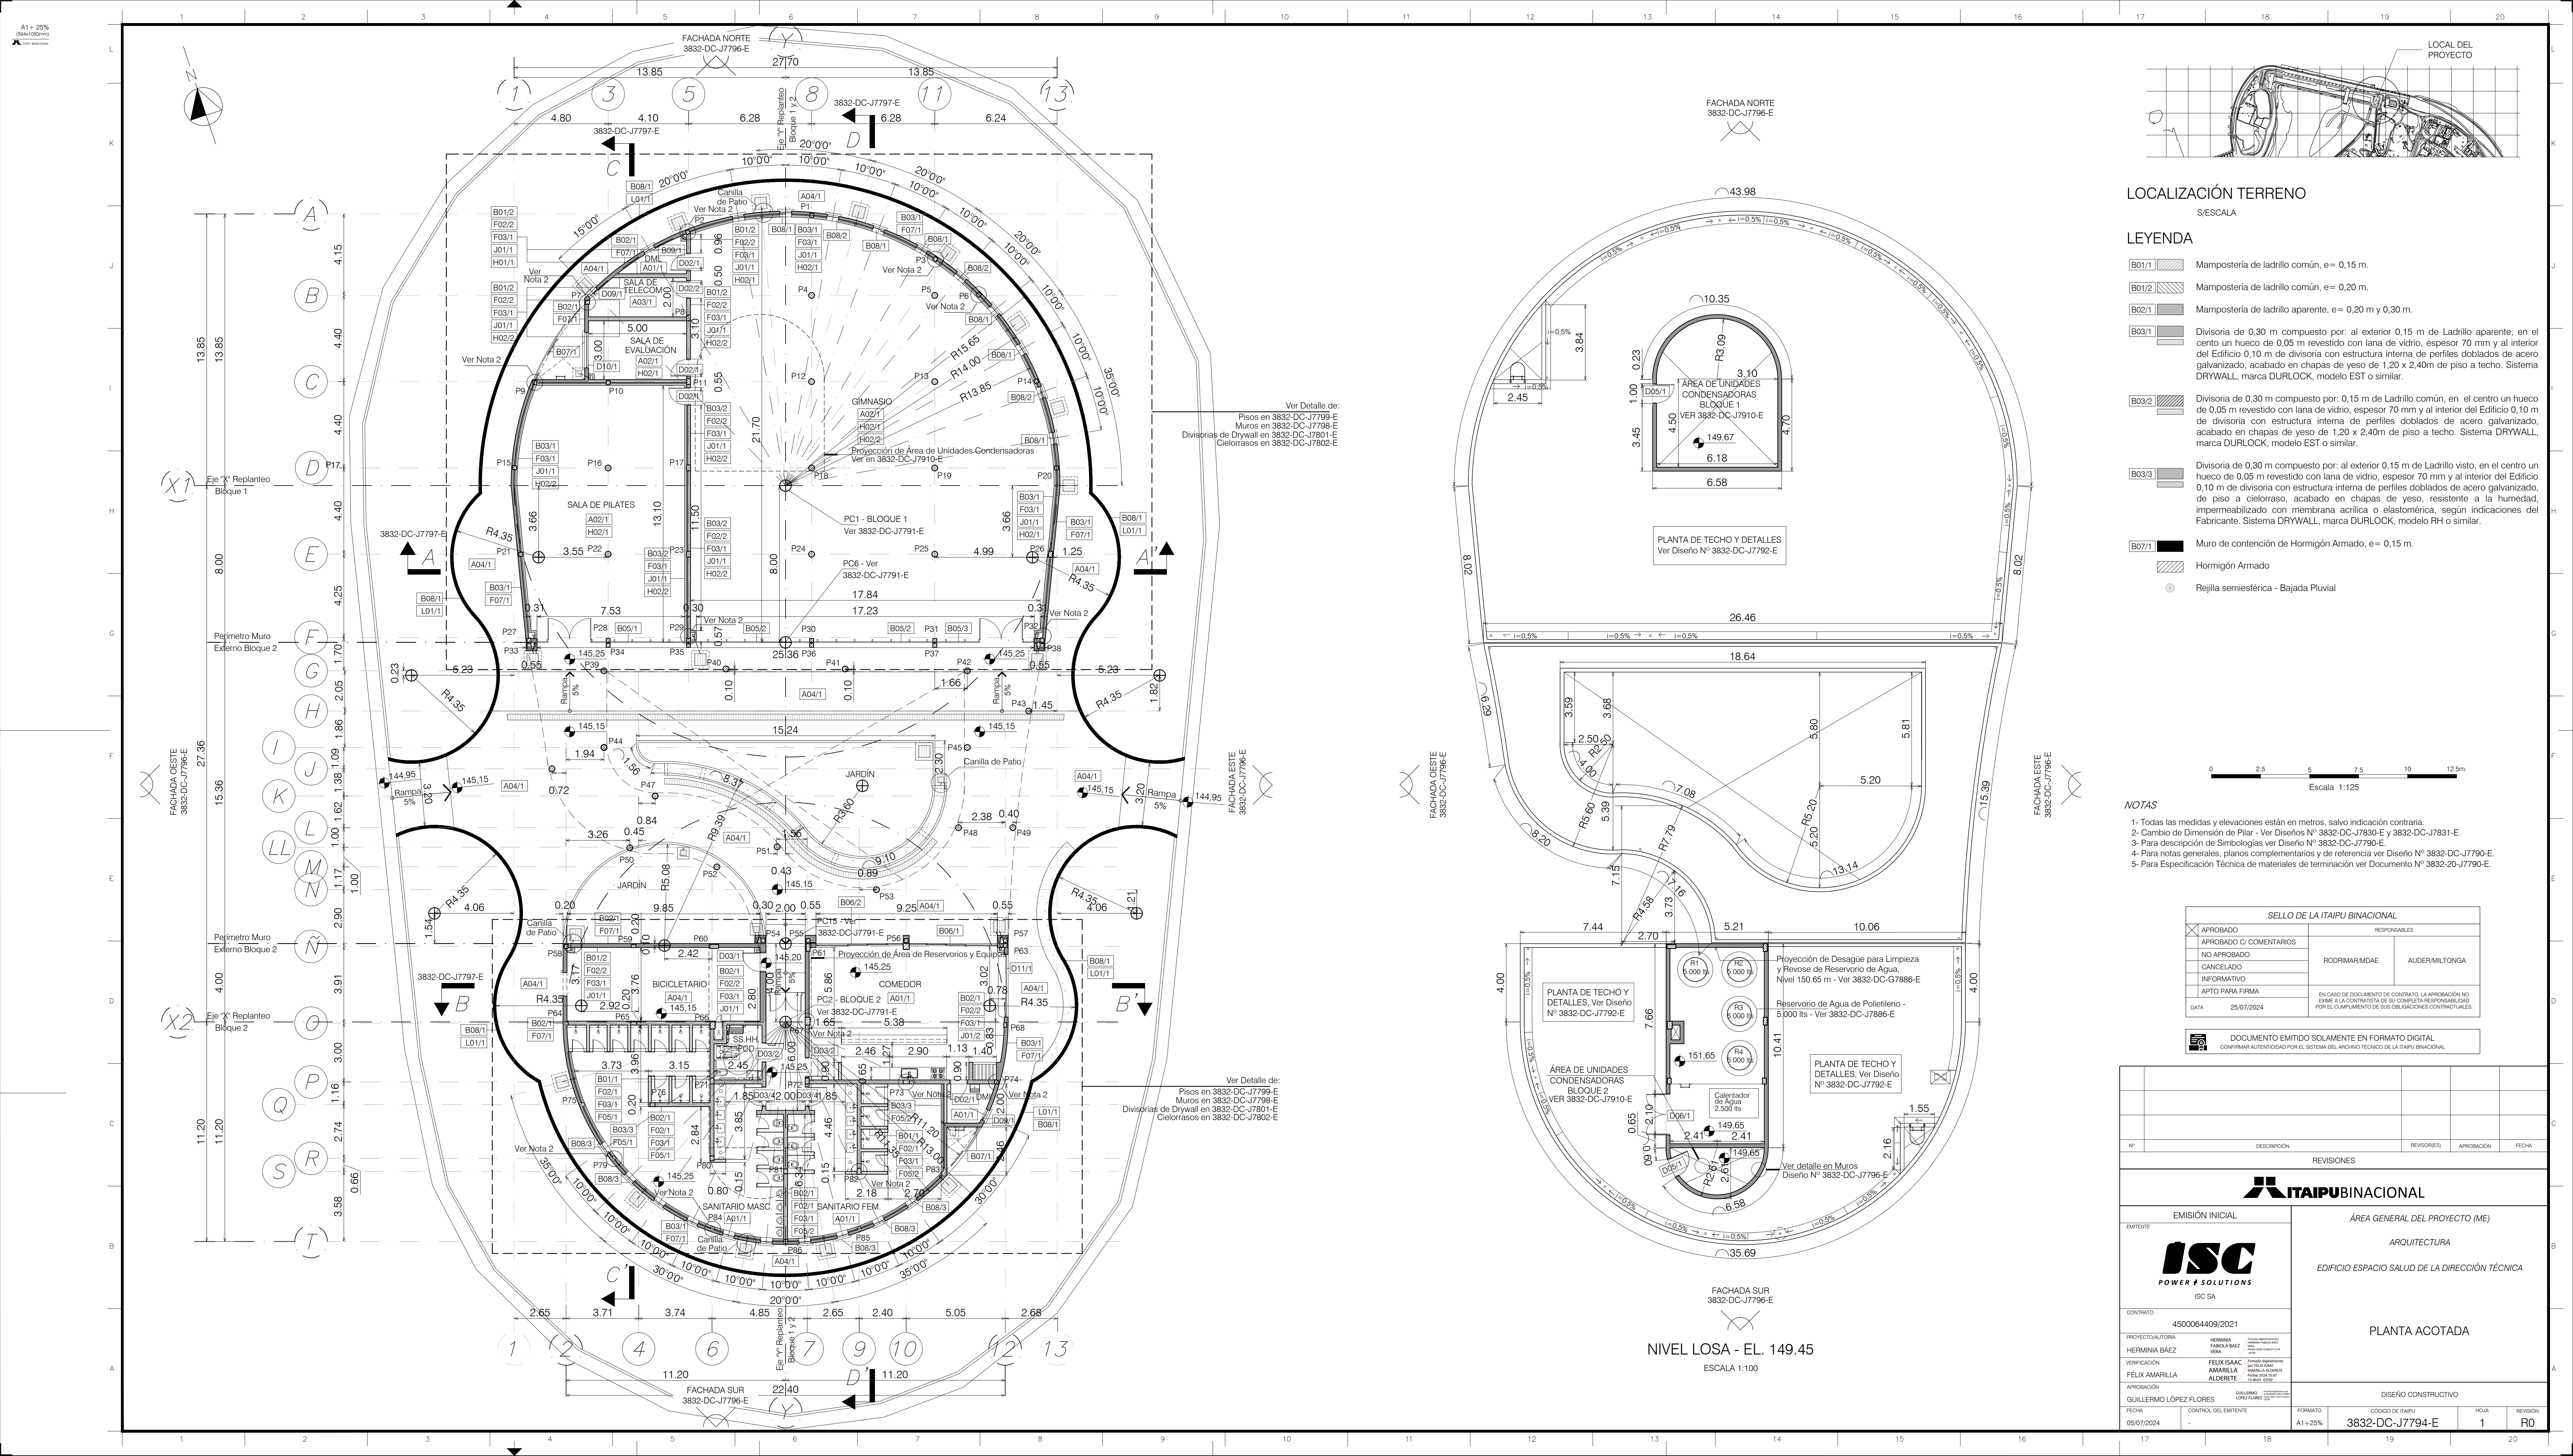


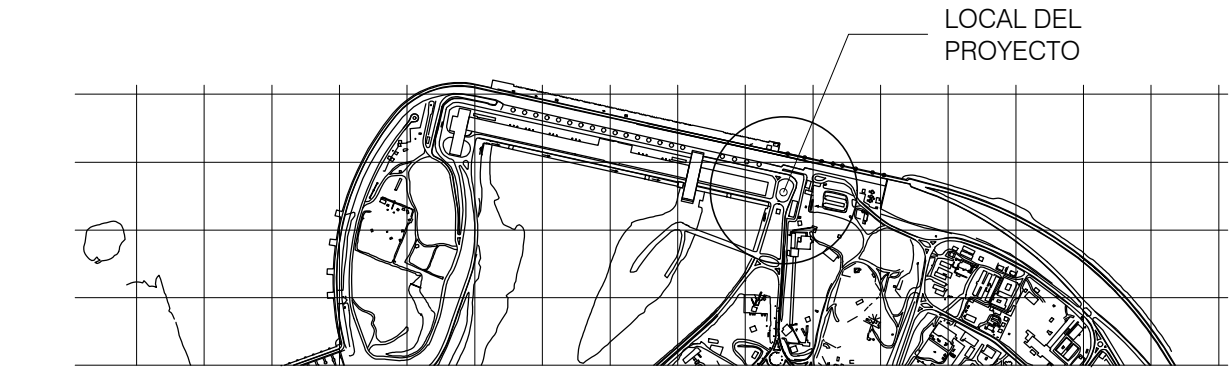

LOCALIZACIÓN TERRENO

S/ESCALA

LEYENDA

- B01/1** Mampostería de ladrillo común, e= 0,15 m.
- B01/2** Mampostería de ladrillo común, e= 0,20 m.
- B02/1** Mampostería de ladrillo aparente, e= 0,20 m y 0,30 m.
- B03/1** Divisoria de 0,30 m compuesto por: al exterior 0,15 m de Ladrillo aparente, en el centro un hueco de 0,05 m revestido con lana de vidrio, espesor 70 mm y al interior del Edificio 0,10 m de divisoria con estructura interna de perfiles doblados de acero galvanizado, acabado en chapas de yeso de 1,20 x 2,40m de piso a techo. Sistema DRYWALL, marca DURLOCK, modelo EST o similar.
- B03/2** Divisoria de 0,30 m compuesto por: 0,15 m de Ladrillo común, en el centro un hueco de 0,05 m revestido con lana de vidrio, espesor 70 mm y al interior del Edificio 0,10 m de divisoria con estructura interna de perfiles doblados de acero galvanizado, de piso a cielorraso, acabado en chapas de yeso, resistente a la humedad, impermeabilizado con membrana acrílica o elastomérica, según indicaciones del Fabricante. Sistema DRYWALL, marca DURLOCK, modelo RH o similar.
- B03/3** Divisoria de 0,30 m compuesto por: al exterior 0,15 m de Ladrillo visto, en el centro un hueco de 0,05 m revestido con lana de vidrio, espesor 70 mm y al interior del Edificio 0,10 m de divisoria con estructura interna de perfiles doblados de acero galvanizado, de piso a cielorraso, acabado en chapas de yeso, resistente a la humedad, impermeabilizado con membrana acrílica o elastomérica, según indicaciones del Fabricante. Sistema DRYWALL, marca DURLOCK, modelo RH o similar.
- B07/1** Muro de contención de Hormigón Armado, e= 0,15 m.
- Hormigón Armado**
- Rejilla semiesférica - Bajada Pluvial**

NOTAS

- Todas las medidas y elevaciones están en metros, salvo indicación contraria.
- Cambio de Dimensión de Pilar - Ver Diseños N° 3832-DC-J7830-E y 3832-DC-J7831-E.
- Para descripción de Simbologías ver Diseño N° 3832-DC-J7790-E.
- Para notas generales, planos complementarios y de referencia ver Diseño N° 3832-DC-J7790-E.
- Para Especificación Técnica de materiales de terminación ver Documento N° 3832-20-J7790-E.

SELLO DE LA ITAIPU BINACIONAL			
X APROBADO NO APROBADO CANCELADO INFORMATIVO APTO PARA FIRMA DATA 25/07/2024	RESPONSABLES		
	RODRIMAR/MDAE		AUDERMILTONGA
	EN CASO DE DOCUMENTO DE CONTRATO, LA APROBACIÓN NO EXIME A LA CONTRATISTA DE SU COMPLETA RESPONSABILIDAD POR EL CUMPLIMIENTO DE SUS OBLIGACIONES CONTRACTUALES		

DOCUMENTO EMITIDO SOLAMENTE EN FORMATO DIGITAL
CONFIRMAR AUTENTICIDAD POR EL SISTEMA DEL ARCHIVO TECNICO DE LA ITAIPU BINACIONAL

REVISIONES			
N°	DESCRIPCIÓN	REVISOR(S)	FECHA
REVISIONES			
EMISIÓN INICIAL			
EMITENTE		ÁREA GENERAL DEL PROYECTO (ME)	
CONTRATO		ARQUITECTURA	
PROYECTO/AUTORA		EDIFICIO ESPACIO SALUD DE LA DIRECCIÓN TÉCNICA	
VERIFICACIÓN		PLANTA ACOTADA	
APROBACIÓN		DISEÑO CONSTRUCTIVO	
FECHA		FORMATO	
05/07/2024		A1+25%	
		CÓDIGO DE ITAIPU	
		3832-DC-J7794-E	
		HJUA	
		1	
		REVISIÓN	
		R0	