
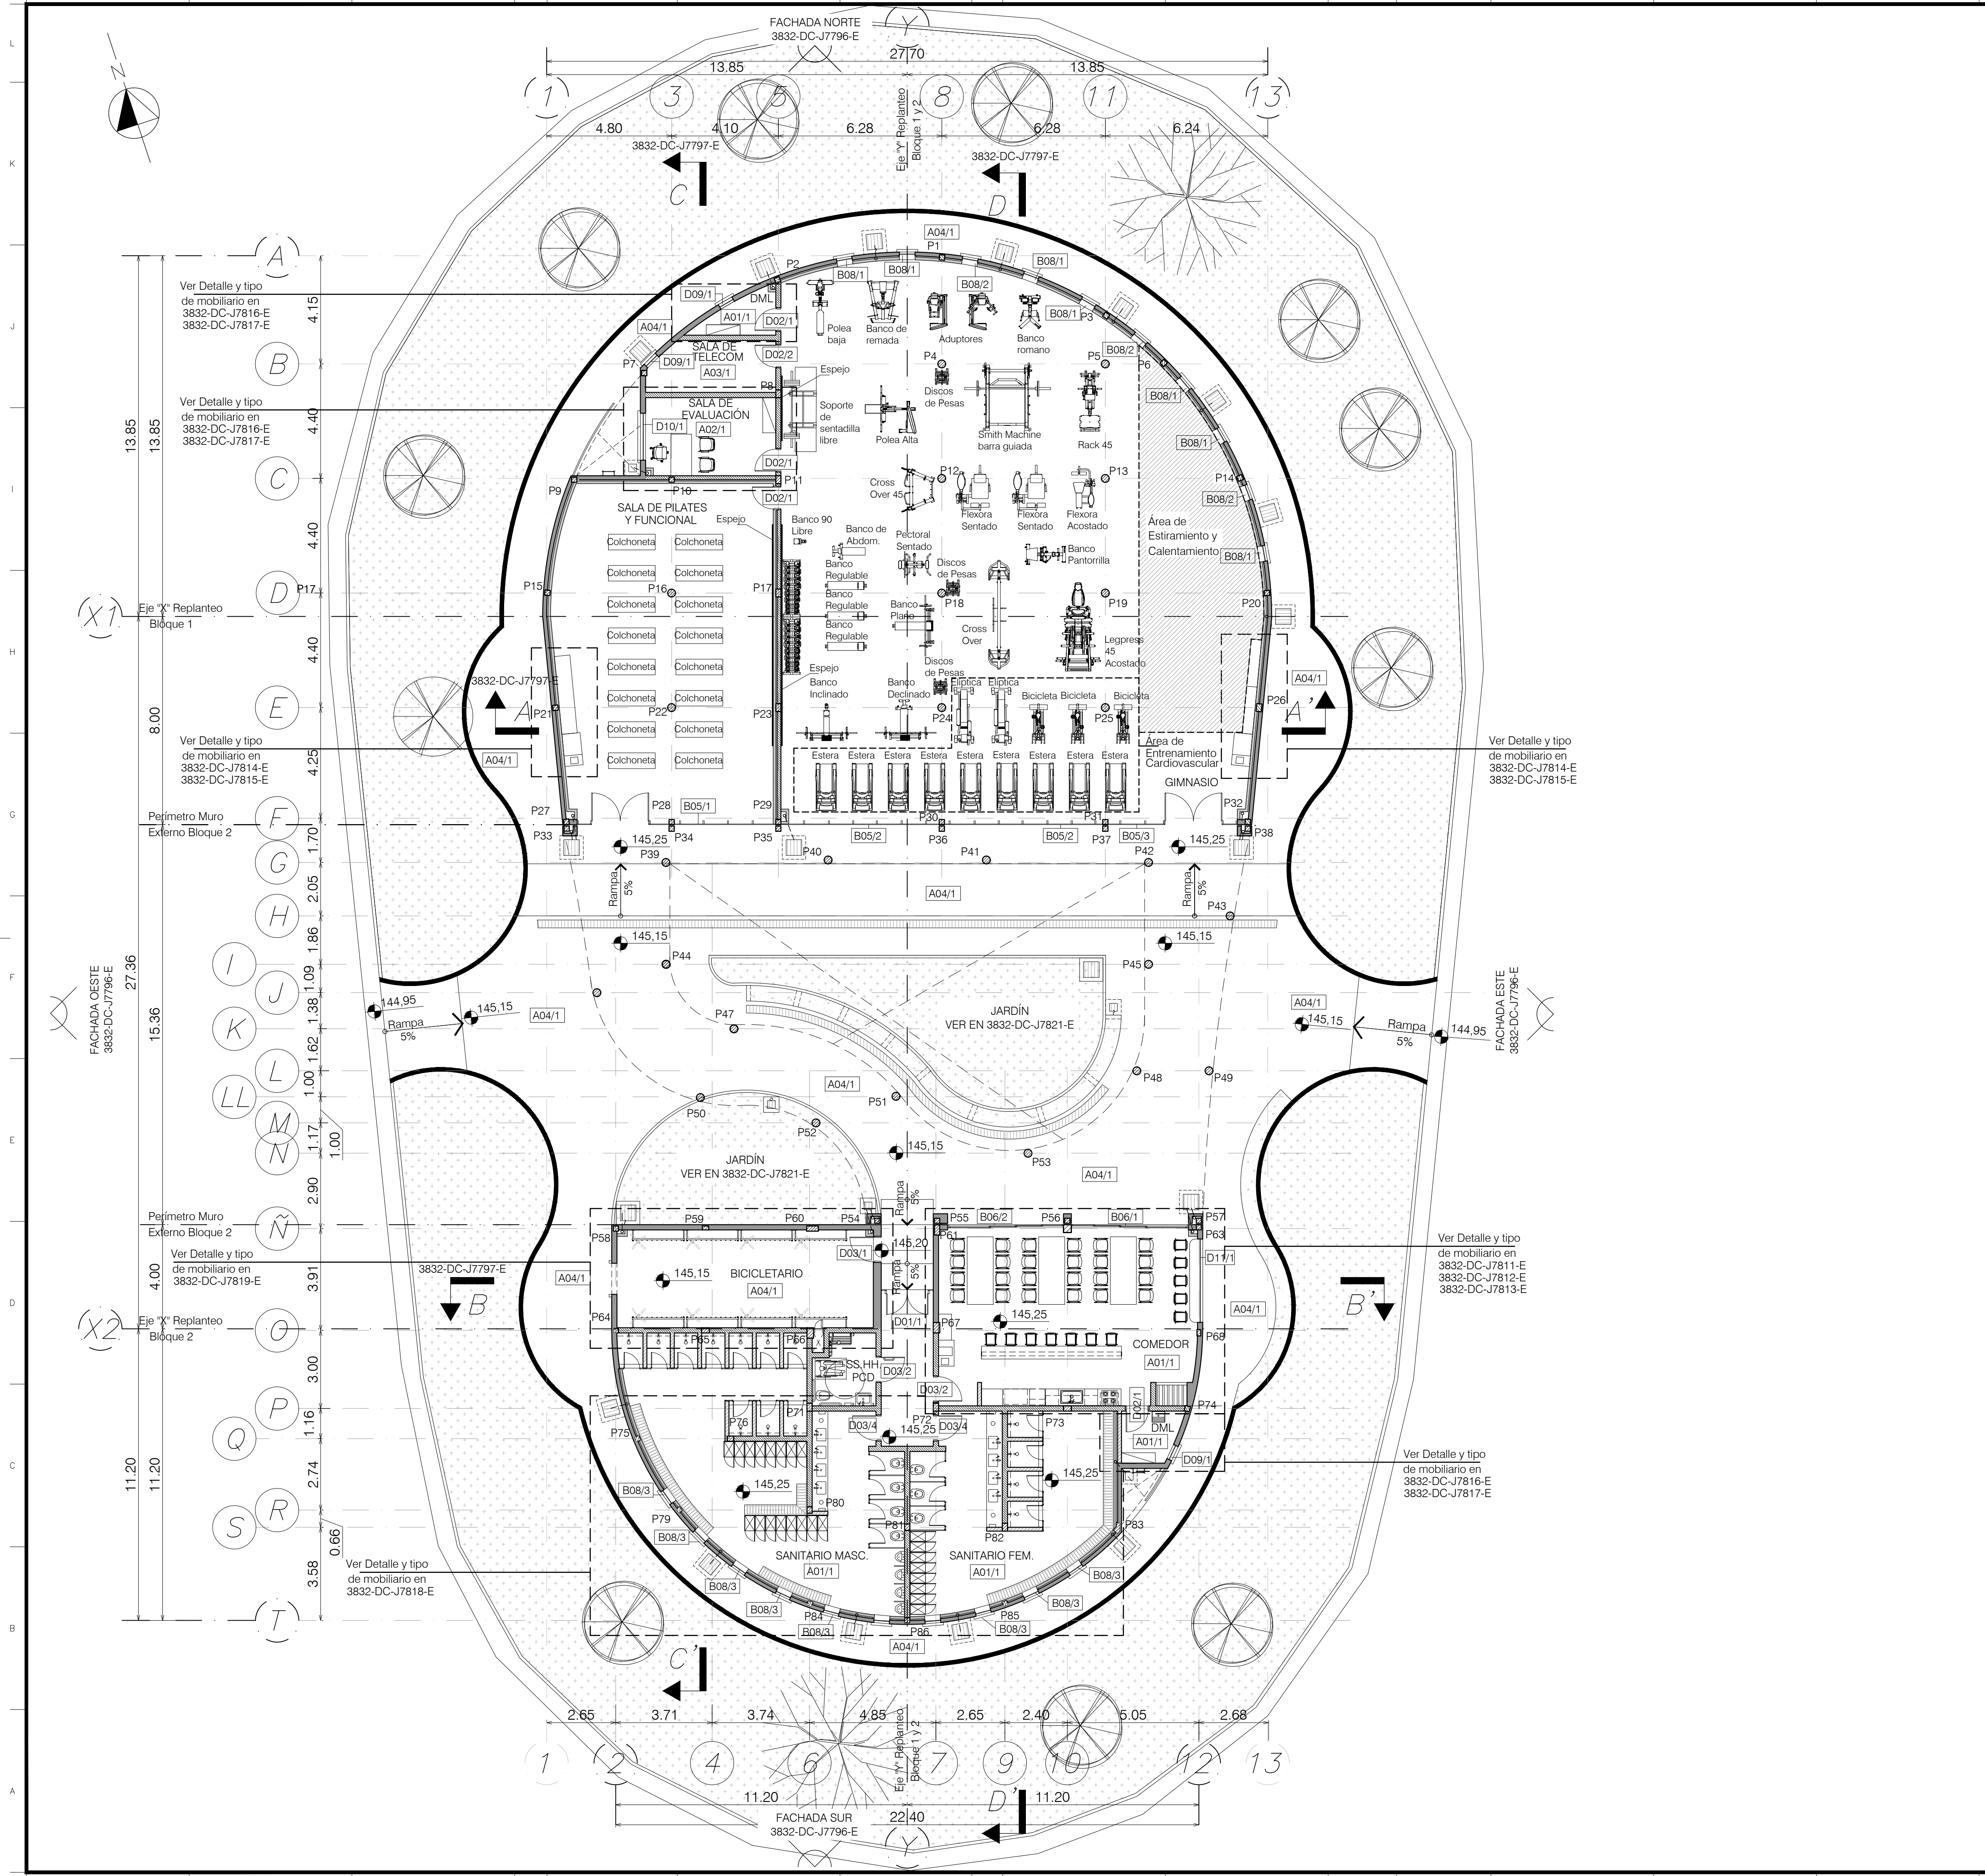


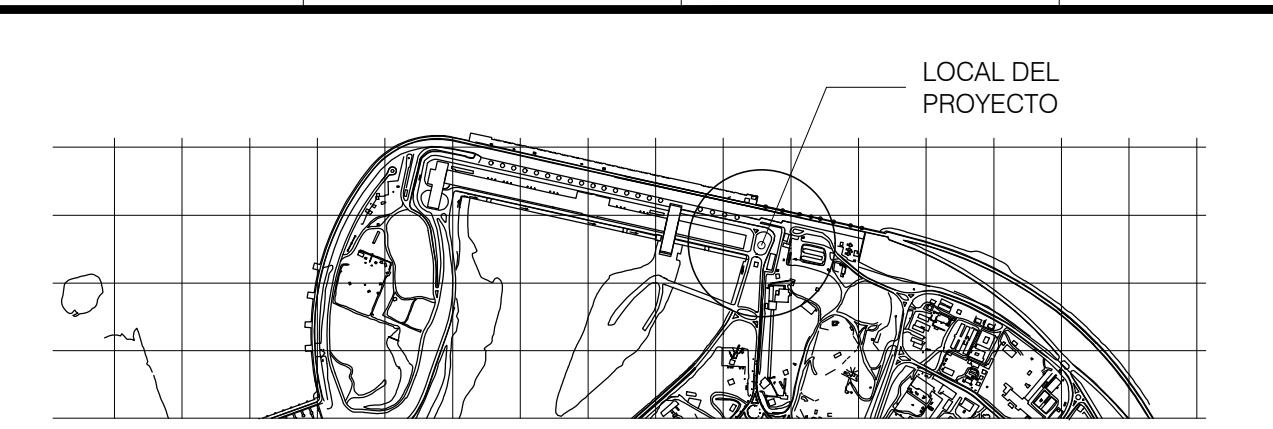

LOCALIZACIÓN TERRENO

S/ESCALA

LEYENDA

- B01/1** Mampostería de ladrillo común, e= 0,15 m.
- B01/2** Mampostería de ladrillo común, e= 0,20 m.
- B02/1** Mampostería de ladrillo aparente, e= 0,20 m y 0,30 m.
- B03/1** Divisoria de 0,30 m compuesto por: al exterior 0,15 m de Ladrillo visto, en el centro un hueco de 0,05 m revestido con lana de vidrio, espesor 70 mm y al interior del Edificio 0,10 m de divisoria con estructura interna de perfiles doblados de acero galvanizado, acabado en chapas de yeso de 1,20 x 2,40m de piso a techo. Sistema DRYWALL, marca DURLock, modelo EST o similar.
- B03/2** Divisoria de 0,30 m compuesto por: 0,15 m de Ladrillo común, en el centro un hueco de 0,05 m revestido con lana de vidrio, espesor 70 mm y al interior del Edificio 0,10 m de divisoria con estructura interna de perfiles doblados de acero galvanizado, acabado en chapas de yeso de 1,20 x 2,40m de piso a techo. Sistema DRYWALL, marca DURLock, modelo EST o similar.
- B03/3** Divisoria de 0,30 m compuesto por: al exterior 0,15 m de Ladrillo visto, en el centro un hueco de 0,05 m revestido con lana de vidrio, espesor 70 mm y al interior del Edificio 0,10 m de divisoria con estructura interna de perfiles doblados de acero galvanizado, de piso a cielorraso, acabado en chapas de yeso, resistente a la humedad, impermeabilizado con membrana acrílica o elastomérica, según indicaciones del Fabricante. Sistema DRYWALL, marca DURLock, modelo RH o similar.
- B07/1** Muro de contención de Hormigón Armado, e= 0,15 m.
- Hormigón Armado**
- Césped**
- A01/1** Simbología



NOTAS

- Todas las medidas y elevaciones están en metros, salvo indicación contraria.
- Para descripción de Simbologías ver Diseño N° 3832-DC-J7790-E.
- Para notas generales, planos complementarios y de referencia ver Diseño N° 3832-DC-J7790-E.
- Para tipo y descripción de mobiliarios ver Diseño N° 3832-DC-J7811-E.
- Para Especificación Técnica de materiales de terminación ver Documento N° 3832-20-J7790-E.
- Para Especificación Técnica de mobiliario ver Documento N° 3832-20-J7811-E.
- Para detalle de Jardines y áreas exteriores ver Diseño N° 3832-DC-J7820-E.

SELLO DE LA ITAIPU BINACIONAL			
☒ APROBADO ☐ APROBADO C/ COMENTARIOS ☐ NO APROBADO ☐ CANCELADO ☐ INFORMATIVO APTO PARA FIRMA DATA 25/07/2024	RESPONSABLES		
	RODRIMAR/MDAE		AUDER/MILTONGA
	EN CASO DE DOCUMENTO DE CONTRATO, LA APROBACIÓN NO EXIME A LA CONTRATANTE DE SU COMPLETA RESPONSABILIDAD POR EL CUMPLIMIENTO DE SUS OBLIGACIONES CONTRACTUALES.		
	DOCUMENTO EMITIDO SOLAMENTE EN FORMATO DIGITAL. CONFIRMAR AUTENTICIDAD POR EL SISTEMA DEL ARCHIVO TECNICO DE LA ITAIPU BINACIONAL.		
