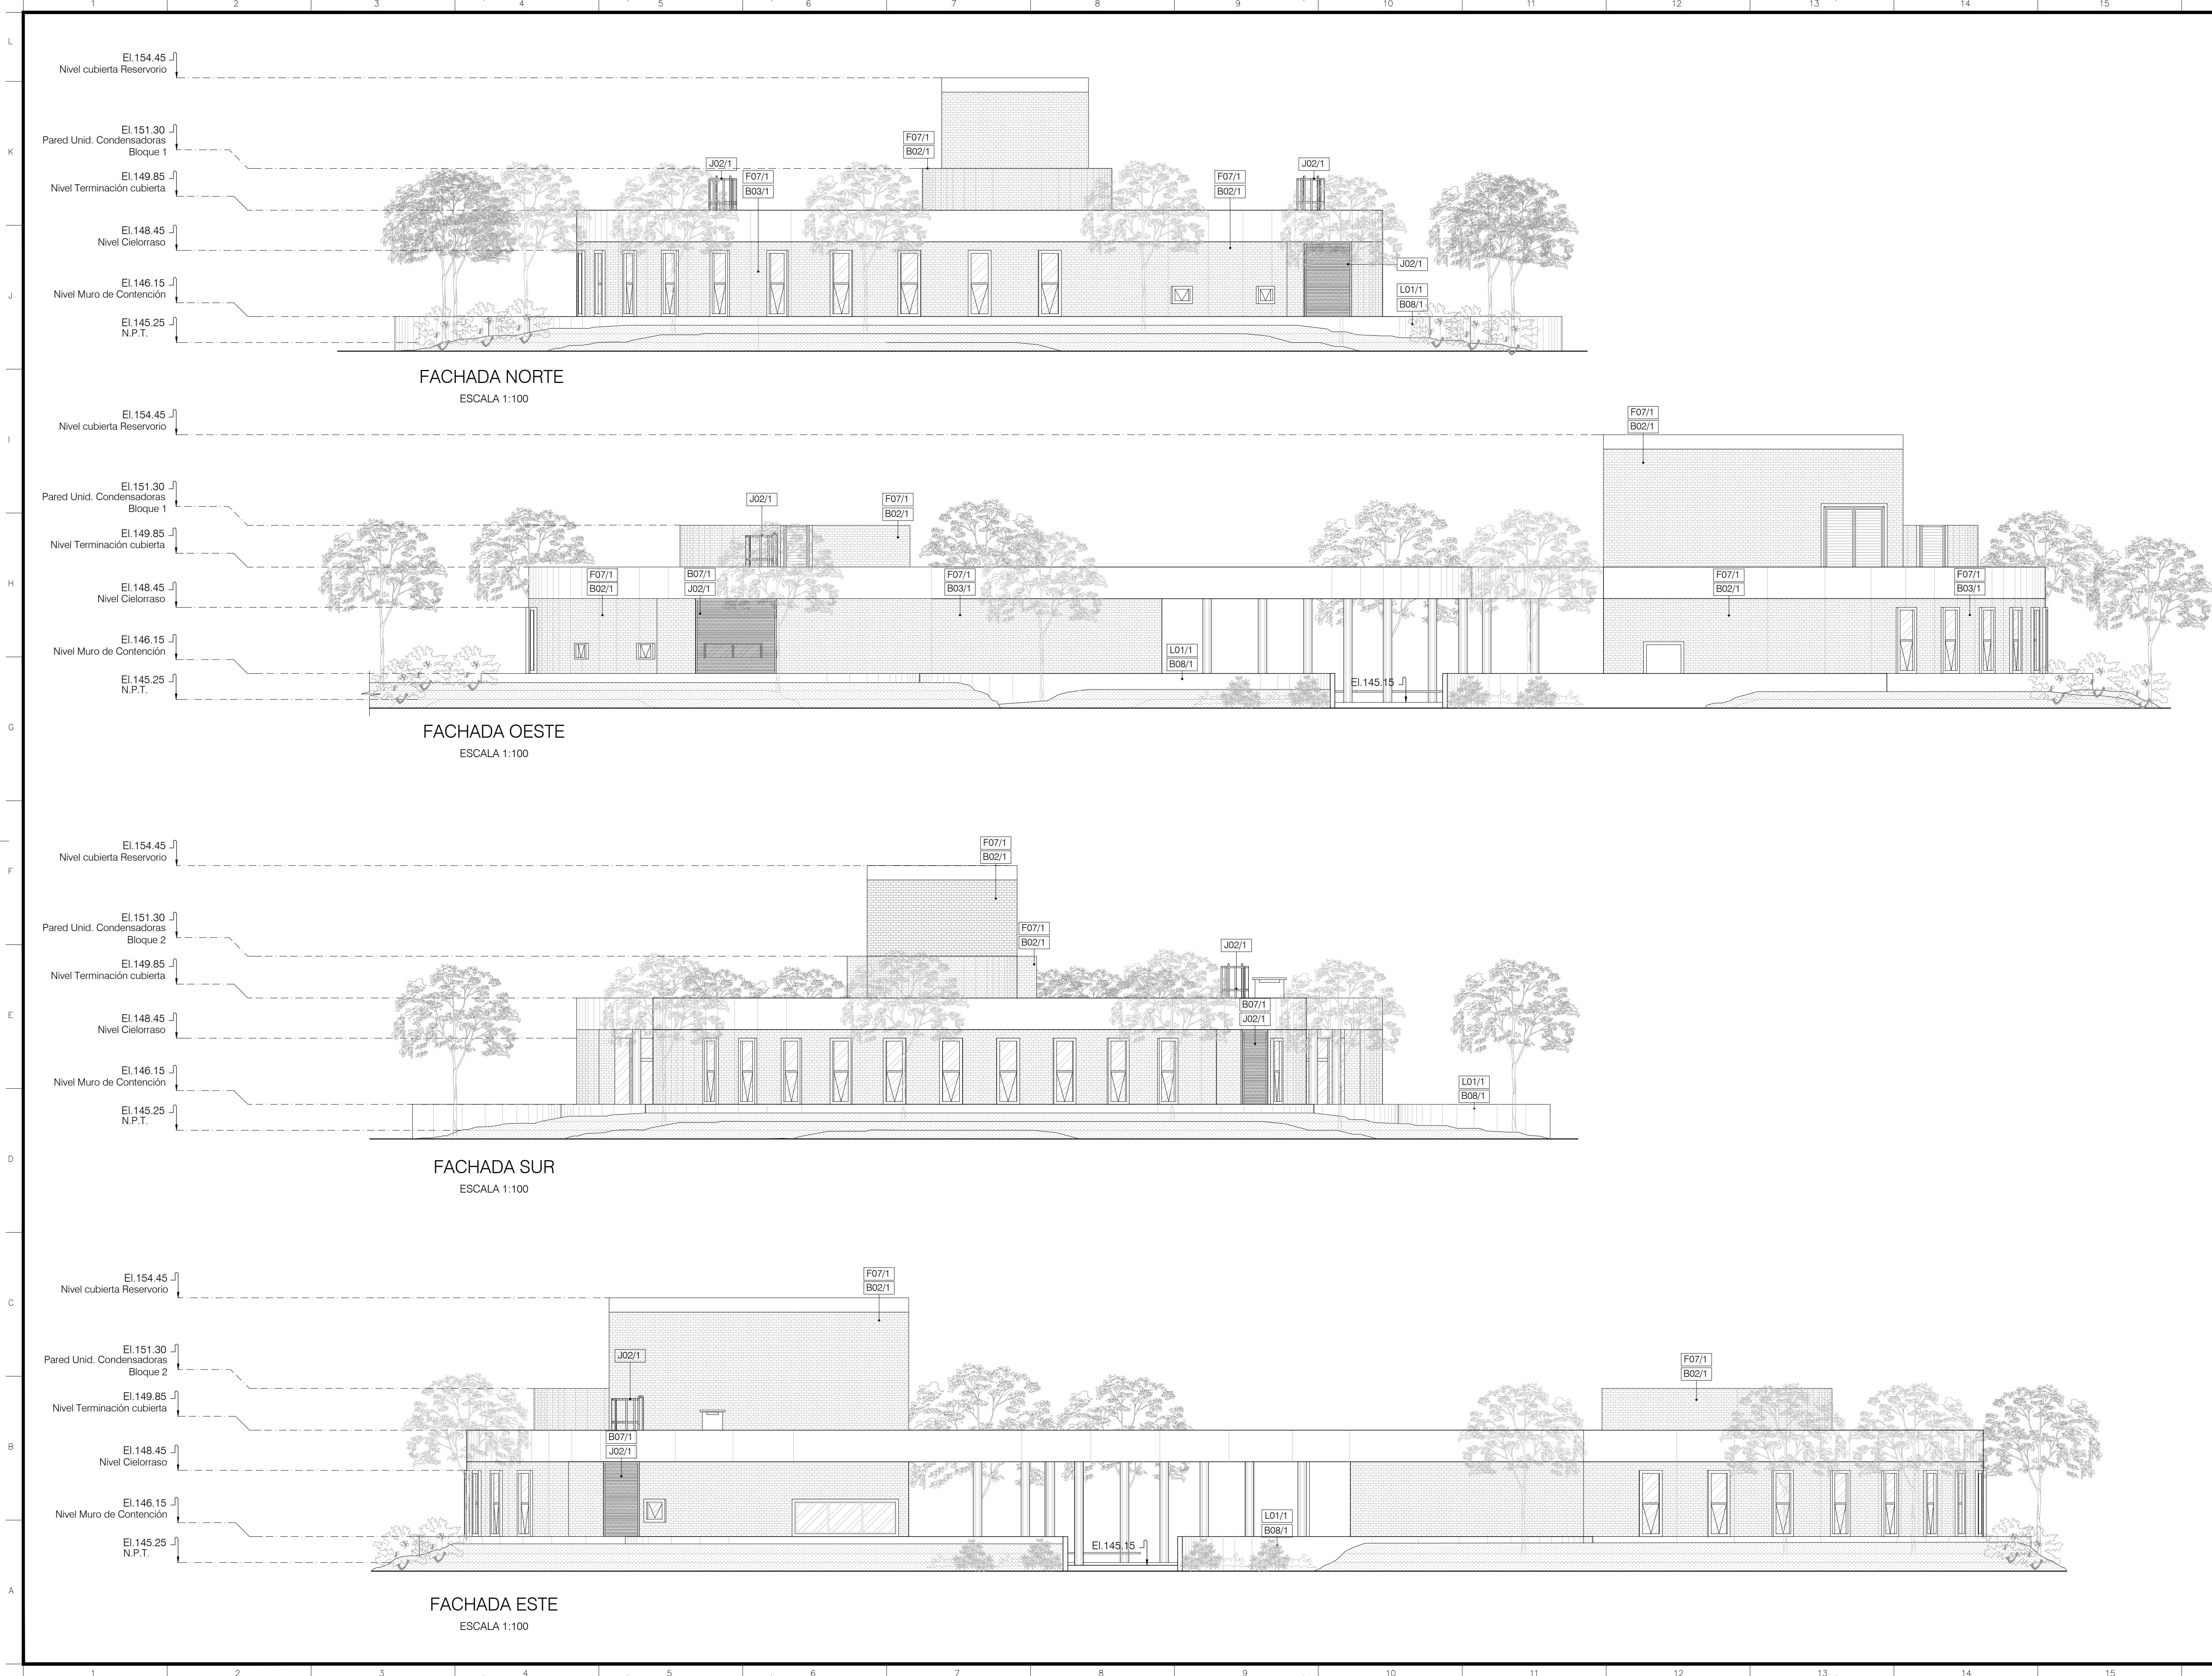


- NOTAS
- 1- Todas las medidas y elevaciones están en metros, salvo indicación contraria.
 - 2- Para descripción de Simbologías ver Diseño N° 3832-DC-J7790-E.
 - 3- Para notas generales, planos complementarios y de referencia ver Diseño N° 3832-DC-J7790-E.
 - 4- Para Especificación Técnica de materiales de terminación ver Documento N° 3832-20-J7790-E.
 - 5- Las representaciones de vegetaciones en esta lámina son de referencia, para características, existentes, nuevos, tipo y detalles ver diseño N° 3832-DC-J7820-E.

SELLO DE LA ITAI PUBLINACIONAL		
☒ APROBADO ☐ APROBADO C/ COMENTARIOS ☐ NO APROBADO ☐ CANCELADO ☐ INFORMATIVO ☐ APTO PARA FIRMA DATA 25/07/2024	RESPONSABLES	
	RODRIMARIMDAE	AUDERMILTONGA
	EN CASO DE DOCUMENTO DE CONTRATO, LA APROBACIÓN NO EXIME A LA CONTRATISTA DE SU COMPLETA RESPONSABILIDAD POR EL CUMPLIMIENTO DE SUS OBLIGACIONES CONTRACTUALES	

DOCUMENTO EMITIDO SOLAMENTE EN FORMATO DIGITAL
CONFIRMAR AUTENTICIDAD POR EL SISTEMA DEL ARCHIVO TÉCNICO DE LA ITAI PUBLINACIONAL

N°	DESCRIPCIÓN	REVISIÓN	FECHA
REVISIONES			
ITAI PUBLINACIONAL			
EMISIÓN INICIAL		ÁREA GENERAL DEL PROYECTO (ME)	
EMITENTE ISC POWER & SOLUTIONS ISC SA		ARQUITECTURA EDIFICIO ESPACIO SALUD DE LA DIRECCIÓN TÉCNICA	
CONTRATO 4500064409/2021		FACHADAS: NORTE, OESTE, SUR, ESTE	
PROYECTO/AUTORA HERMINIA BÁEZ FABILA BAEZ VERA			
VERIFICACIÓN FÉLIX AMARILLA			
APROBACIÓN GUILLERMO LÓPEZ FLORES			
FECHA 05/07/2024		DISEÑO CONSTRUCTIVO	
CONTROL DEL EMITENTE		FORMATO A1+25%	CÓDIGO DE ITAI PUBLINACIONAL 3832-DC-J7796-E
		HUJA 1	REVISIÓN R0