


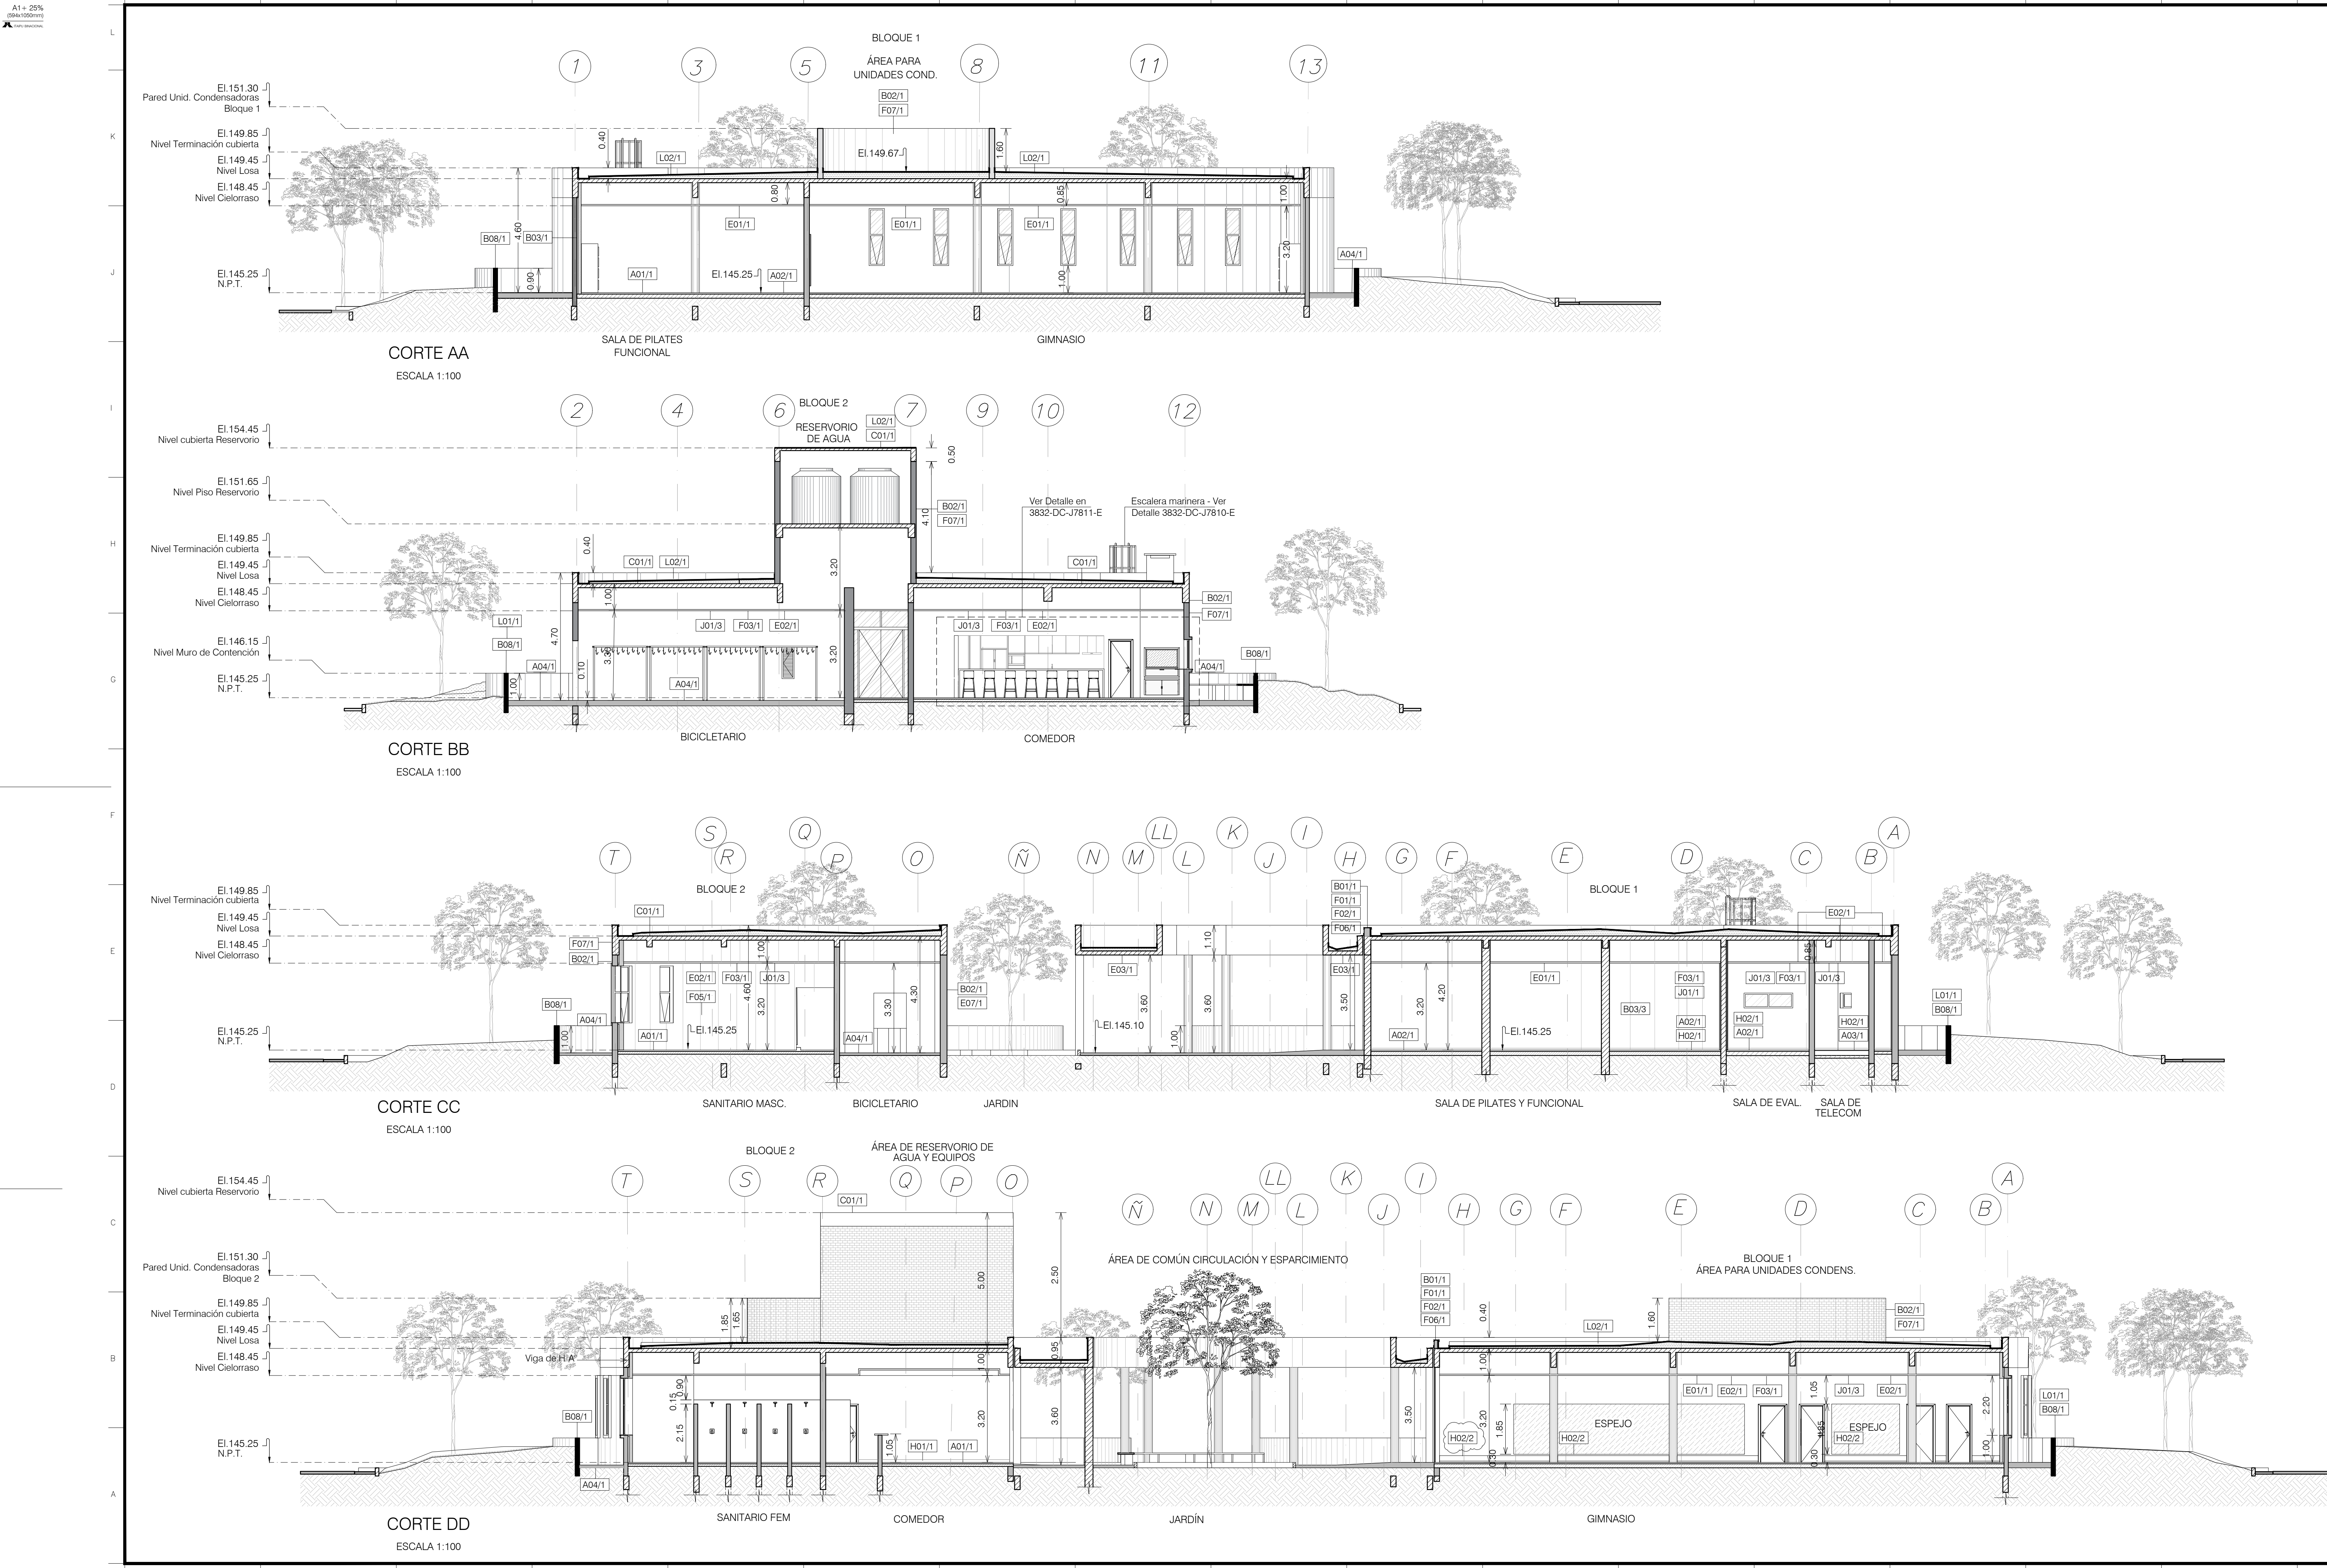


LEYENDA

- Mampostería de ladrillos
- Divisoria de 0,30 m compuesto por: al exterior 0,15 m de Ladrillo aparente, en el centro un hueco de 0,05 m revestido con lana de vidrio, espesor 70 mm y al interior del Edificio 0,10 m de divisoria con estructura interna de perfiles doblados de acero galvanizado, acabado en chapas de yeso de 1,20 x 2,40m de piso a techo. Sistema DRYWALL, marca DURLOCK, modelo EST o similar.
- Divisoria de 0,30 m compuesto por: 0,15 m de Ladrillo común, en el centro un hueco de 0,05 m revestido con lana de vidrio, espesor 70 mm y al interior del Edificio 0,10 m de divisoria con estructura interna de perfiles doblados de acero galvanizado, acabado en chapas de yeso de 1,20 x 2,40m de piso a techo. Sistema DRYWALL, marca DURLOCK, modelo EST o similar.
- Divisoria de 0,30 m compuesto por: al exterior 0,15 m de Ladrillo aparente, en el centro un hueco de 0,05 m revestido con lana de vidrio, espesor 70 mm y al interior del Edificio 0,10 m de divisoria con estructura interna de perfiles doblados de acero galvanizado, de piso a cielorraso, acabado en chapas de yeso, resistente a la humedad, impermeabilizado con membrana acrílica o elastomérica, según indicaciones del Fabricante. Sistema DRYWALL, marca DURLOCK, modelo RH o similar.
- Muro de contención de Hormigón Armado, e= 0,15 m.
- Hormigón Armado

PLANOS COMPLEMENTARIOS

- Edificio Espacio Salud de la Dirección Técnica - Arquitectura - Implantación.....3832-DC-J7790-E
- Edificio Espacio Salud de la Dirección Técnica - Arquitectura - Plano Acotado.....3832-DC-J7794-E
- Edificio Espacio Salud de la Dirección Técnica - Arquitectura - Plano Equipado.....3832-DC-J7795-E
- Edificio Espacio Salud de la Dirección Técnica - Estructuras de HPA - Planta de Fundación.....3832-DC-J7830-E

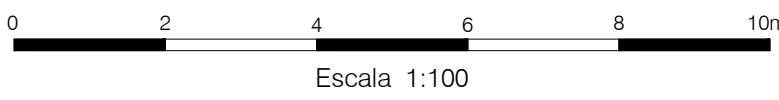

NOTAS

- 1- Todas las medidas y elevaciones están en metros, salvo indicación contraria.
- 2- Para descripción de Simbologías ver Diseño N° 3832-DC-J7790-E.
- 3- Para notas generales, planos complementarios y de referencia ver Diseño N° 3832-DC-J7790-E.
- 4- Para Especificación Técnica de materiales de terminación ver Documento N° 3832-20-J7790-E.
- 5- Para ubicación de cortes ver Diseños N° 3832-DC-J7794-E y 3832-DC-J7795-E.

SELLO DE LA ITAIPU BINACIONAL		
☒ APROBADO ☐ APROBADO C/ COMENTARIOS ☐ NO APROBADO ☐ CANCELADO ☐ INFORMATIVO ☐ APTO PARA FIRMA DATA 20/03/2025	RESPONSABLES	
	RODRIMAR/MDAE	AUDER/MILTONGA
	EN CASO DE DOCUMENTO DE CONTRATO, LA APROBACIÓN NO EXIME A LA CONTRATISTA DE SU COMPLETA RESPONSABILIDAD POR EL CUMPLIMIENTO DE SUS OBLIGACIONES CONTRACTUALES	

DOCUMENTO EMITIDO SOLAMENTE EN FORMATO DIGITAL
CONFIRMAR AUTENTICIDAD POR EL SISTEMA DEL ARCHIVO TECNICO DE LA ITAIPU BINACIONAL

R1	REVISADO DONDE INDICA LA AMBA	RODRIMAR	AUDER/ MILTONGA	20/03/25
N°	DESCRIPCIÓN	REVISORES	APROBACIÓN	FECHA
REVISIONES				
EMISIÓN INICIAL				
EMITENTE		ÁREA GENERAL DEL PROYECTO (ME)		
ISC POWER & SOLUTIONS ISC SA		ARQUITECTURA		
CONTRATO 4500064409/2021		EDIFICIO ESPACIO SALUD DE LA DIRECCIÓN TÉCNICA		
PROYECTUALTORIA HERMINIA BÁEZ		CORTES AA, BB, CC Y DD		
VERIFICACIÓN FÉLIX AMARILLA				
APROBACIÓN GUILLERMO LÓPEZ FLORES		DISEÑO CONSTRUCTIVO		
FECHA 05/07/2024	CONTROL DEL EMITENTE	FORMATO A1+25%	CÓDIGO DE ITAIPU 3832-DC-J7797-E	HOJA 1
				REVISIÓN R1