


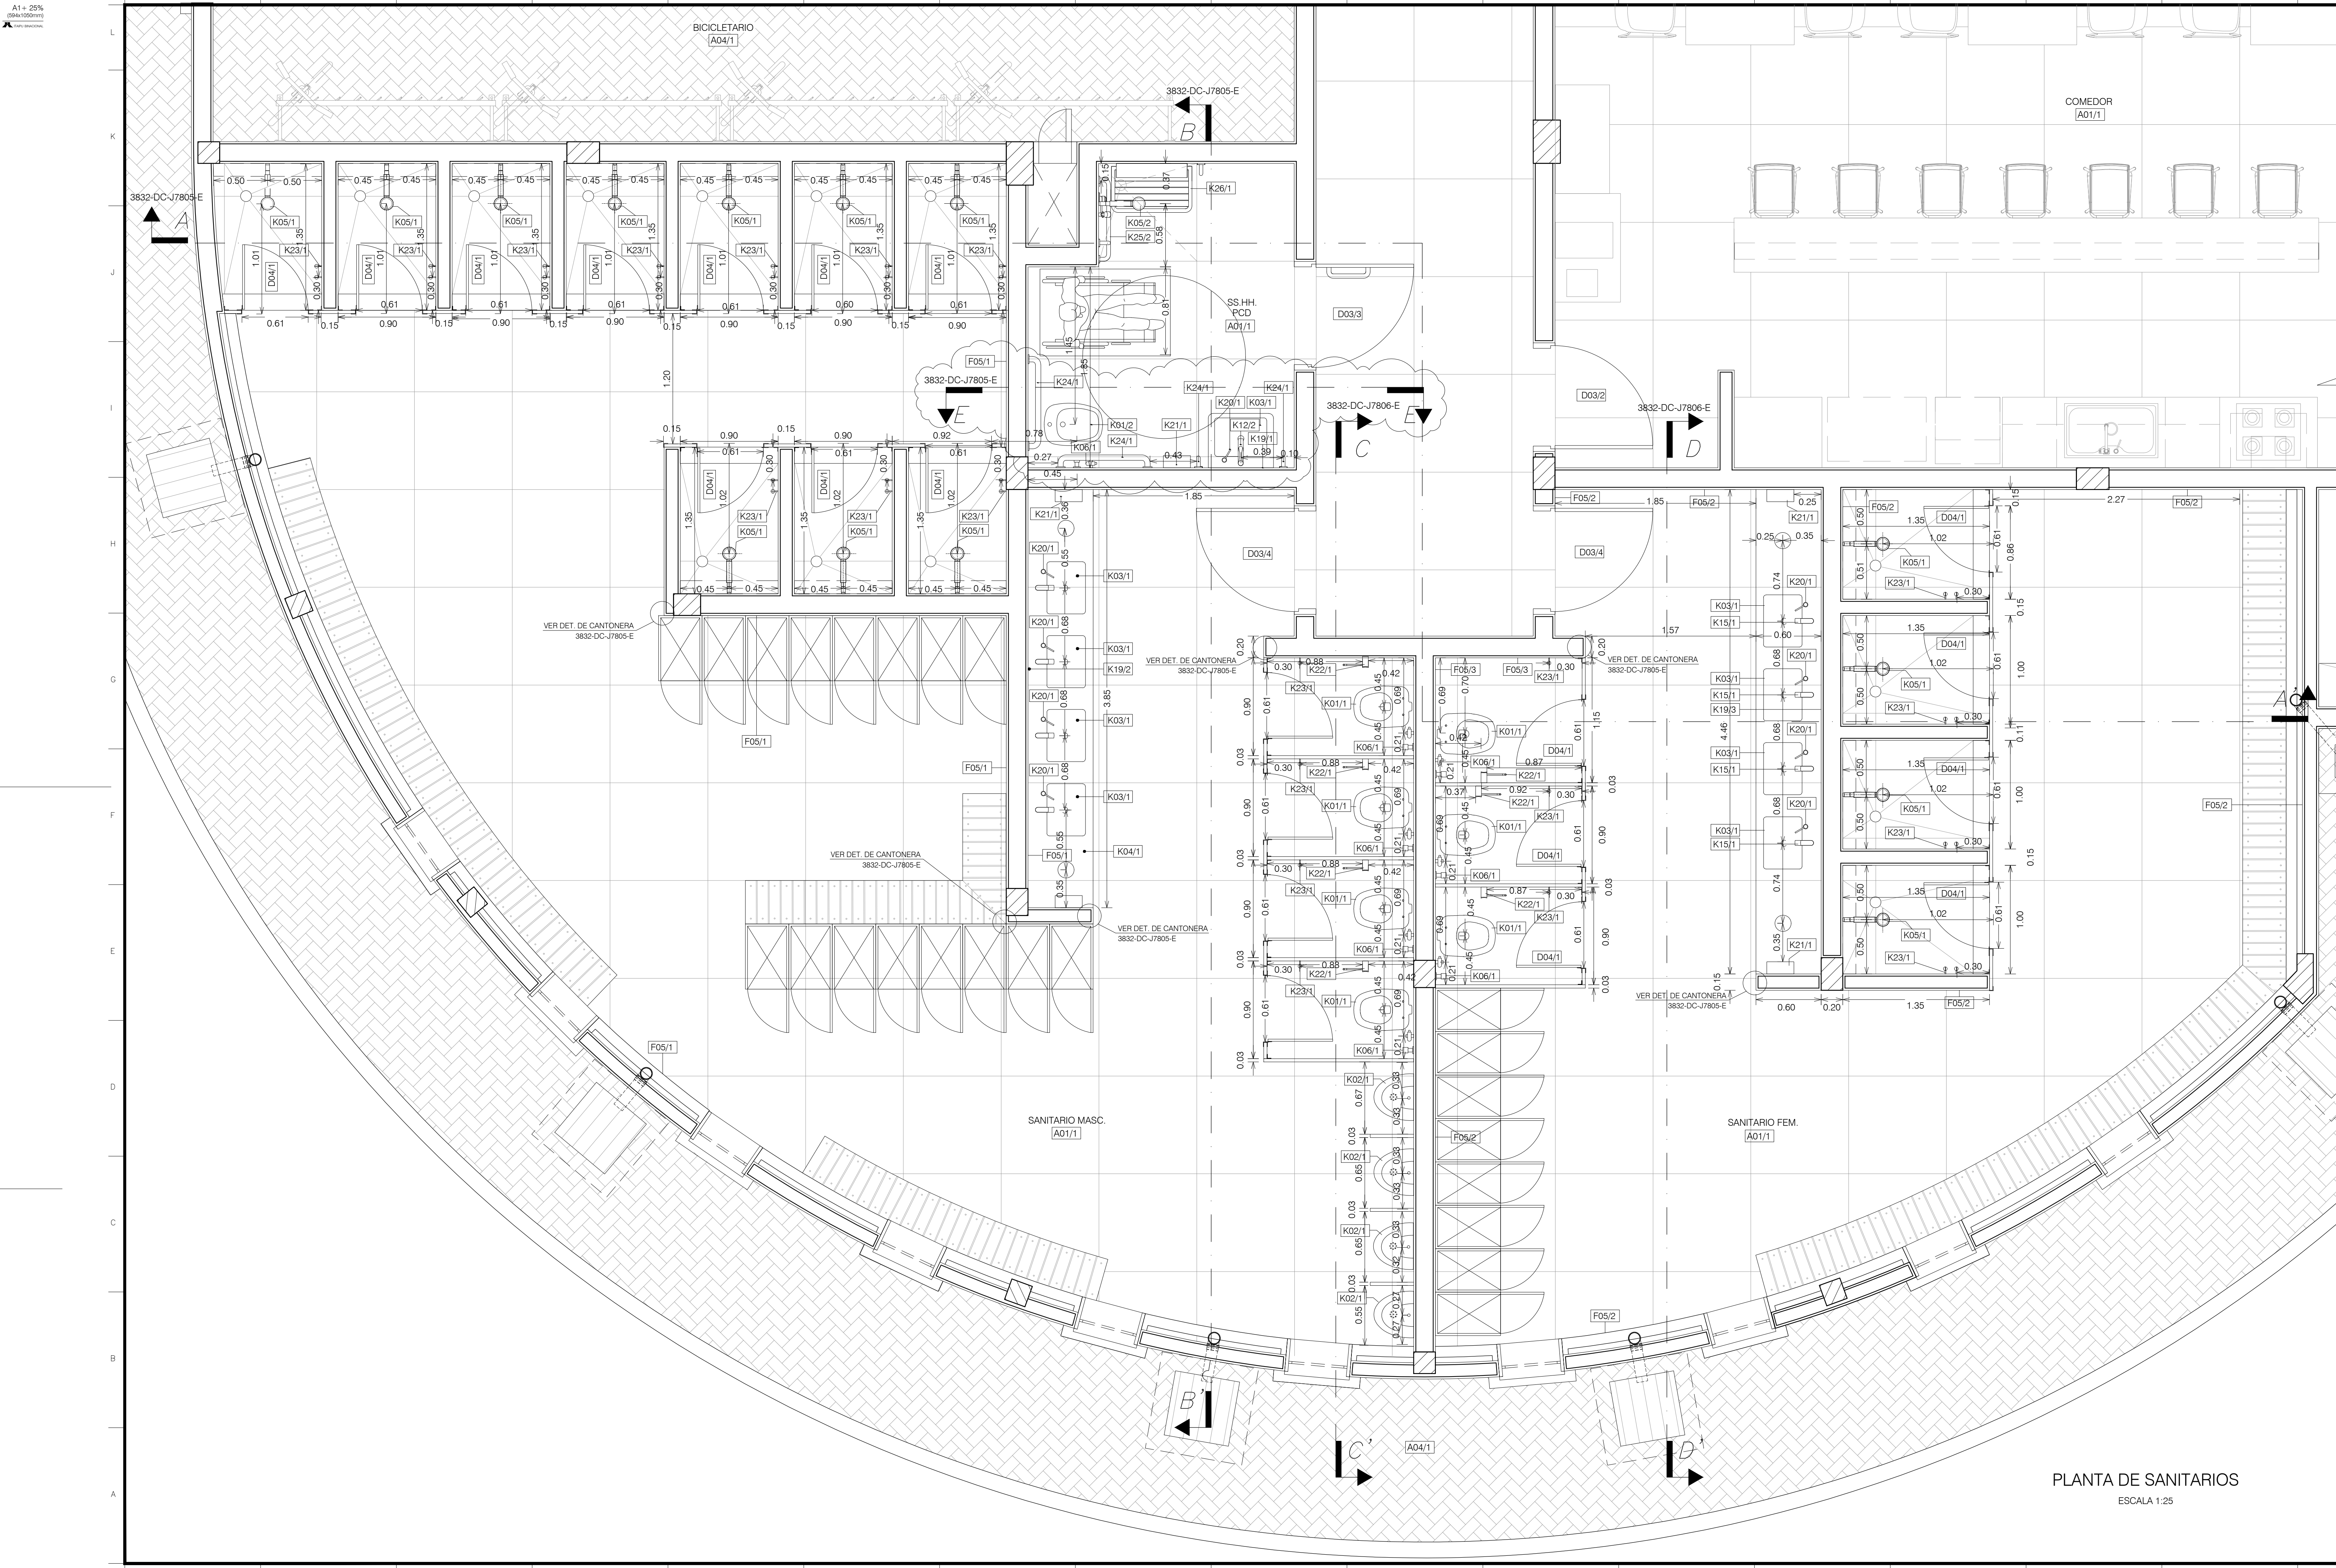

SIMBOLOGÍA ARTEFACTOS SANITARIOS - K


- K01/1** Inodoro convencional, color blanco, de la marca Deca, línea Montecarlo, REF. P.80.17 o similar con tapa y accesorios de la misma línea técnico.
- K01/2** Inodoro PCD medidas, color blanco, de la marca Deca, línea Vogue Plus, REF. P.51.17 o similar con tapa y accesorios de la misma línea técnico.
- K02/1** Mingitorio con silón integrado, color blanco, marca Deca, REF. M.715 o similar técnico.
- K03/1** Lavatorio de embutir rectangular, color blanco, marca Deca, REF. L-375-17 o similar técnico.
- K04/1** Pileta para cocina de acero inoxidable, dimensiones de 86x50cm, con Accesorios (Dispenser de jabón, Tabla, Canasto colador y Válvula) modelo Morgana Maxi 78 FX de tramontina, Cod. TA93801102 o similar técnico.
- K05/1** Ducha Technoshower, color cromado con terminación Pulido, de la marca Docol, cod. 00306606 o similar técnico.
- K05/2** Ducha Technoshower con desviador, color cromado con terminación Pulido, de la marca Docol, cod. 01511606 o similar técnico.
- K06/1** Ducha higiénica con registro, manguera flexible en ABS cromado, de la marca DOCOL, línea Itapema Bella o similar técnico.
- K07/1** Tanque Deca mediano blanco mod. TQ.02.17 o similar.

GRIFERIAS - K

- K10/1** Válvula de descarga para inodoro, de la marca Docol, Cod. 01021500 con terminación color cromado, marca Docol, línea Clásica o similar técnico.
- K11/1** Válvula de descarga para mingitorio embutida, color acero inoxidable, de la marca Docol, línea Matic - Docol Electric, cod. 00442416 o similar técnico.
- K12/1** Mezclador monocomando para lavatorio, con grifería color cromado, de la marca Docol, línea Lift, Cod. 00796206 o similar técnico.
- K12/2** Mezclador monocomando c/ Palanca Industrial mod. 51.140 de Solcenter o similar técnico.
- K13/1** Mezclador monocomando para cocina, con grifería color cromado y negro, de la marca Docol, modelo Doc Preto, Cod. 00695757 o similar técnico.
- K14/1** Ki base monocomando y Terminación color cromado pulido para Ducha, línea Lift, Cod. 01710606 o similar técnico.
- K15/1** Grifo Jardín, color cromado, de la marca Docol, línea Pertutti cr 903706, modelo 1130 1/2-3/4" o similar técnico.

ACCESORIOS - K

- K19/1** Espejo dimensiones: 0.60x0.60m tipo flotado de vidrio, cristal 4mm y marco de aluminio sencillo para PCD
- K19/2** Espejo dimensiones: 3.85x1.25m tipo flotado de vidrio, cristal 4mm y marco de aluminio sencillo para Sanitario Masculino.
- K19/3** Espejo dimensiones: 4.46x1.25m tipo flotado de vidrio, cristal 4mm y marco de aluminio sencillo para Sanitario Femenino.
- K20/1** Dispensador de detergente 500ml con cuerpo acero inoxidable y recipiente de plástico de la marca Tramontina REF: 94517/004 o similar técnico.
- K21/1** Dispensador de papel toalla, color blanco, de la marca Belosh REF: B20-04 en plástico ABS o similar técnico.
- K22/1** Porta Papel higiénico, color cromado, de la marca Docol, línea Single, Cod. 00158306, o similar técnico.
- K23/1** Perchero color cromado, de la marca Docol, línea Single, Cod. 00158206 o similar técnico.
- K24/1** Barra de apoyo 80 cm, color acero inoxidable, de la marca Docol, línea Benefit. Cod. 00963716 o similar técnico.
- K25/2** Barra de apoyo en L 80 x 80 cm, color acero inoxidable, de la marca Docol, línea Benefit. Cod. 00963916 o similar técnico.
- K26/1** Taburete articulado para baño conforme NBR 9050, color blanco, marca Docol, línea Benefit. Cod. 00733426 o similar técnico.
- K27/1** Sifón cromado para lavatorio.

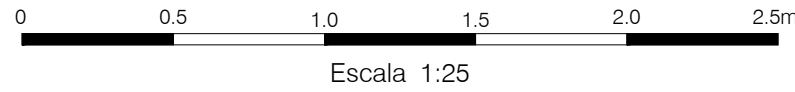

NOTAS

- 1 - Todas las medidas y elevaciones estan dadas en metros, salvo donde se indique lo contrario.
- 2 - Para planos de consulta, planos complementarios y notas generales ver Diseño 3832-DC-J7790-E.
- 3 - Para ubicación de sanitarios ver Diseño N° 3832-DC-J7794-E.
- 4 - Serán aisladas las paredes de mampostería conforme indicado en los detalles del diseño N° 3832-DC-J7798-E.

SELLO DE LA ITAIPU BINACIONAL			
☐	APROBADO	RESPONSABLES	
☐	NO APROBADO C/ COMENTARIOS		
☐	NO APROBADO		
☐	CANCELADO		
☐	INFORMATIVO		
☐	APTO PARA FIRMA	RODRIMAR/MDAE	AUDIER/MILTONGA
EN CASO DE DOCUMENTO DE CONTRATO LA APROBACION NO EXIME A LA CONTRATISTA DE SU COMPLETA RESPONSABILIDAD POR EL CUMPLIMIENTO DE SUS OBLIGACIONES CONTRACTUALES.			
DATA	27/02/2025		
DOCUMENTO EMITIDO SOLAMENTE EN FORMATO DIGITAL CONFIRMAR AUTENTICIDAD POR EL SISTEMA DEL ARCHIVO TECNICO DE LA ITAIPU BINACIONAL			

R1	REVISADO EN LOS SECTORES DONDE INDICA LA AMEBA	RODRIMAR	AUDIER/ MILTONGA	27/02/25
N°	DESCRIPCION	REVISORES	APROBACION	FECHA
REVISIONES				



EMISIÓN INICIAL		ÁREA GENERAL DEL PROYECTO (ME)			
EMITENTE		ARQUITECTURA			
 ISC SA		EDIFICIO ESPACIO SALUD DE LA DIRECCIÓN TÉCNICA			
CONTRATO		DETALLE DE SANITARIOS PLANTA			
4500064409/2021					
PROYECTO/AUTORA					
HERMINIA BÁEZ					
VERIFICACIÓN					
FÉLIX AMARILLA					
APROBACIÓN					
GUILLERMO LÓPEZ FLORES		DISEÑO CONSTRUCTIVO			
FORMATO		CÓDIGO DE ITAIPU		HOJA	REVISIÓN
05/07/2024	CONTROL DEL EMITENTE A1+25%	3832-DC-J7804-E		1	R1