




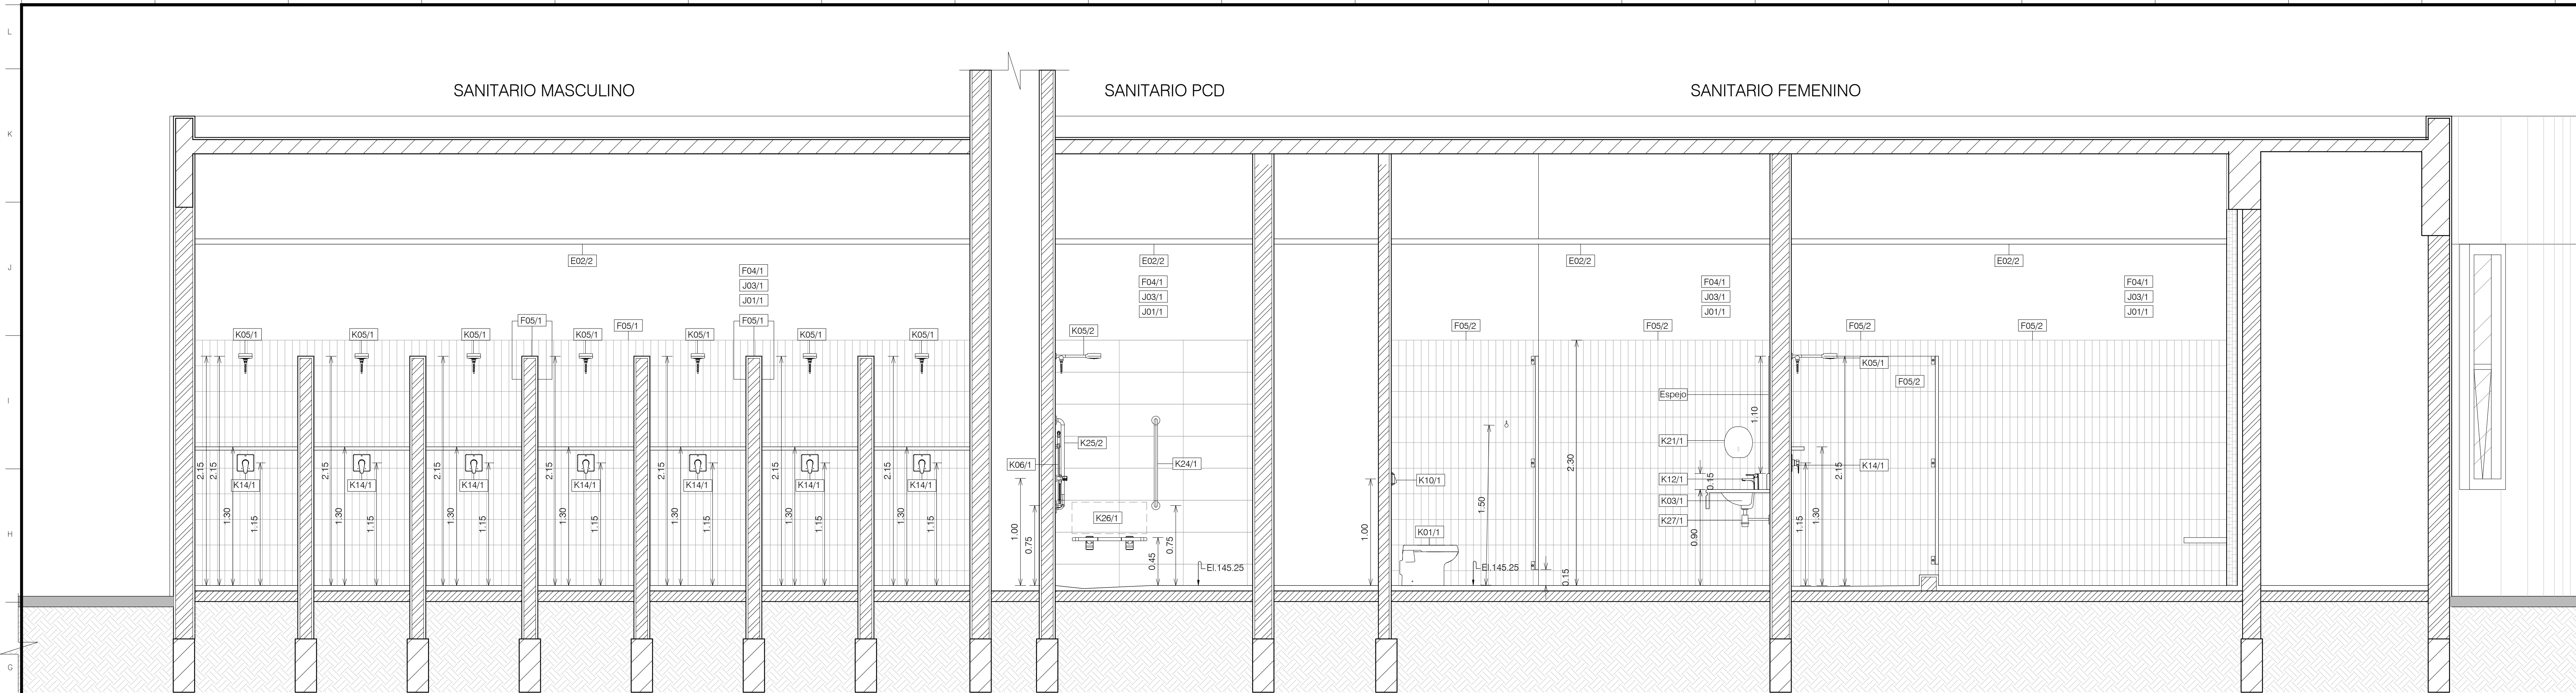


CORTE AA
ESCALA 1:25

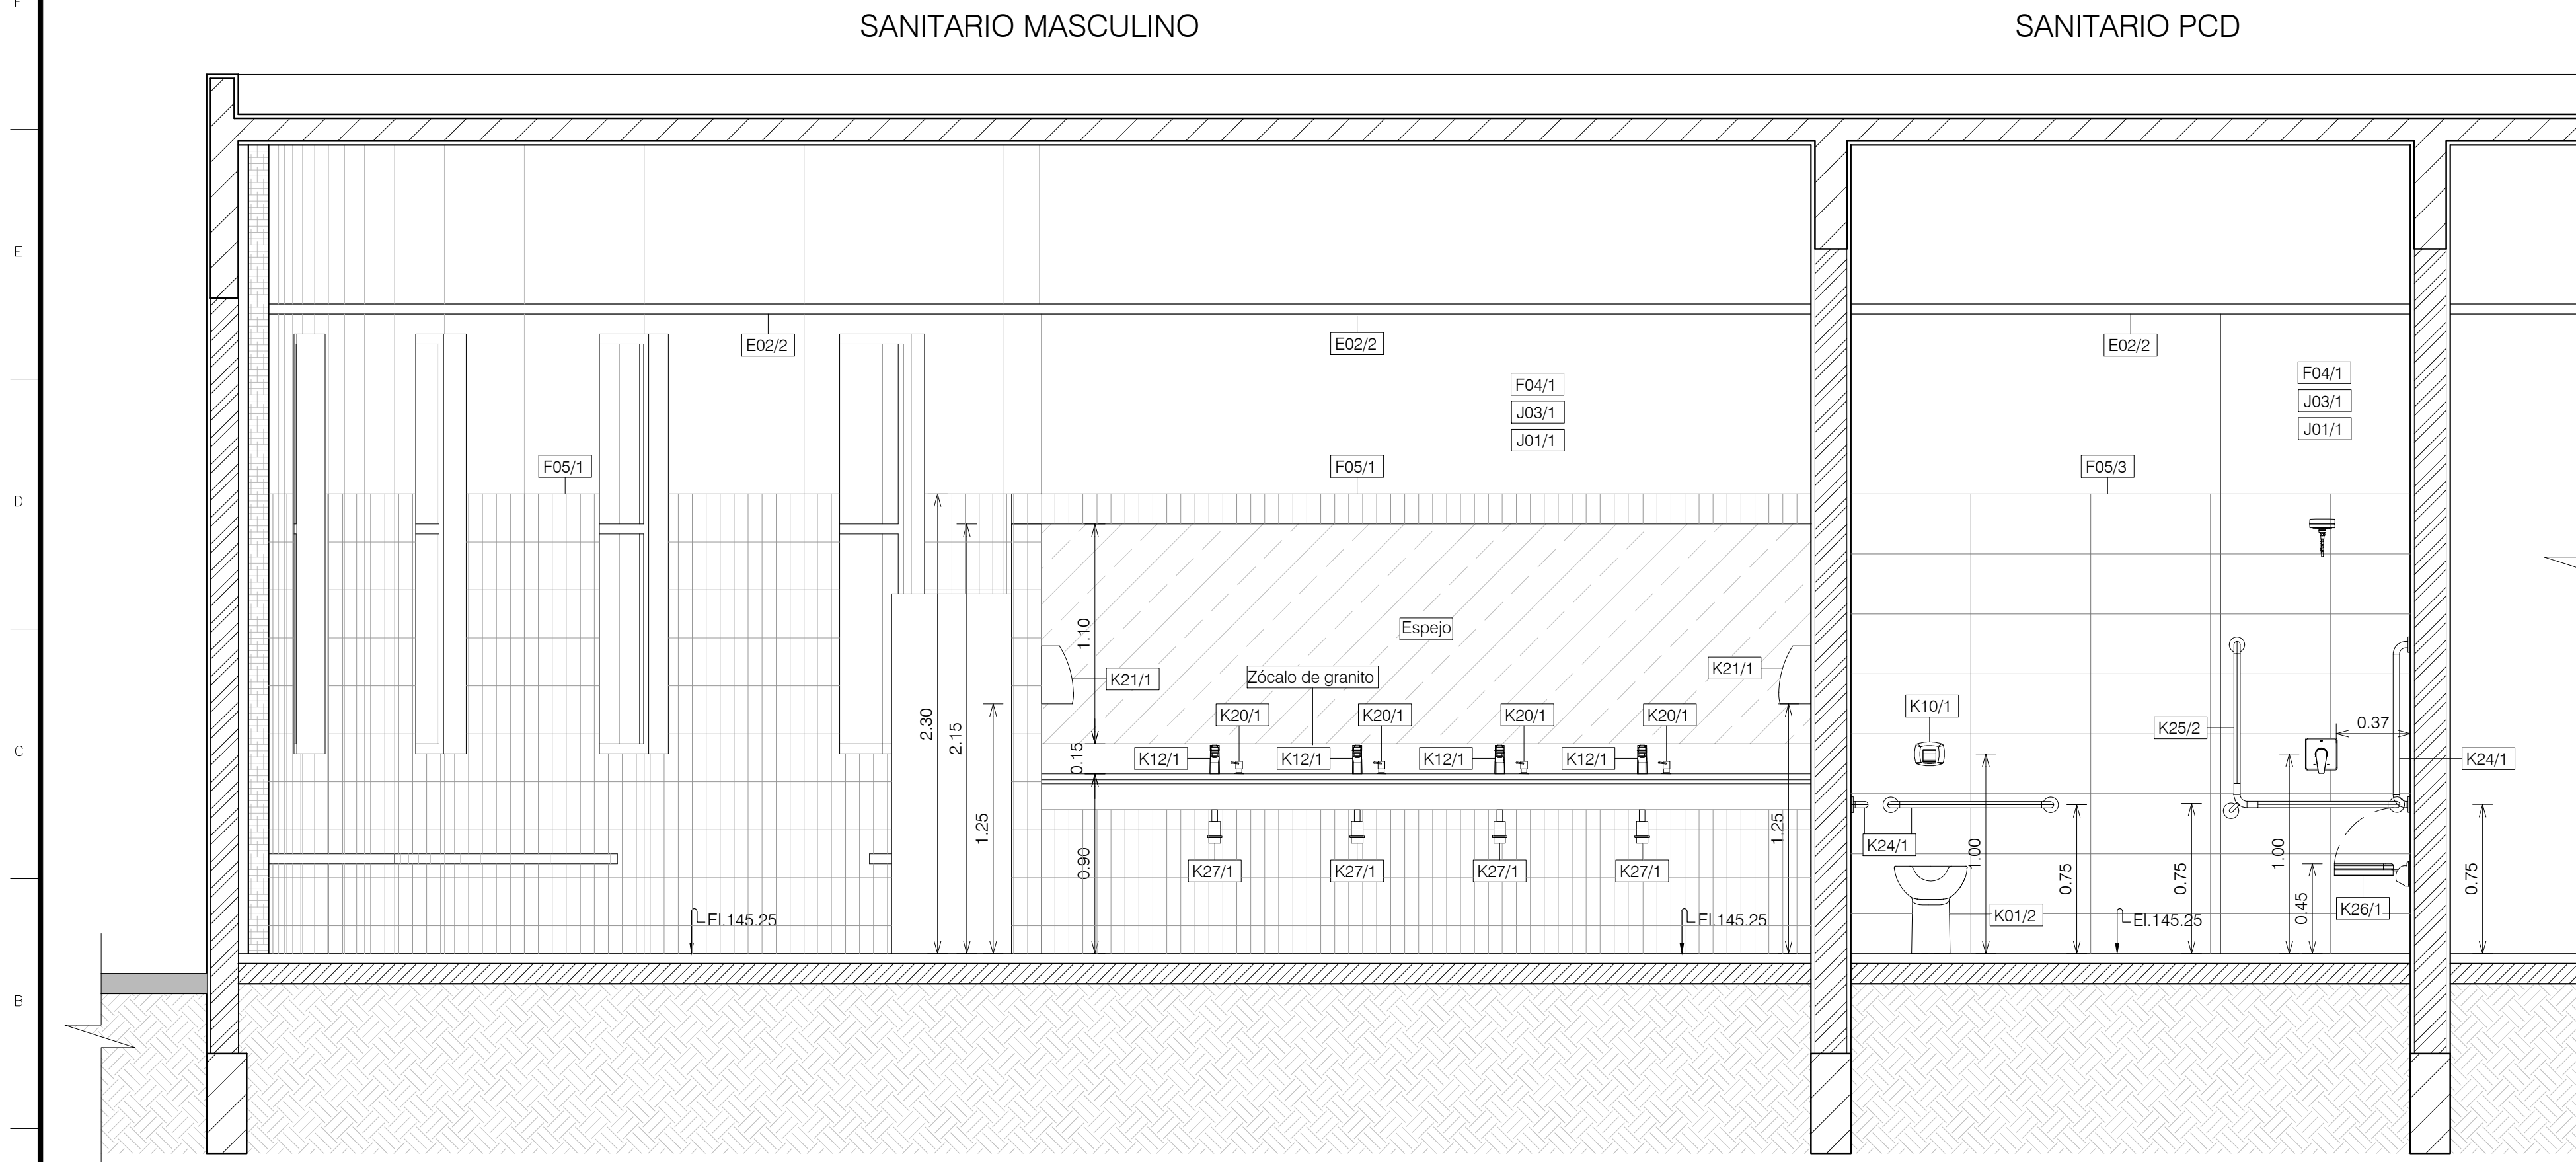



CORTE BB
ESCALA 1:25

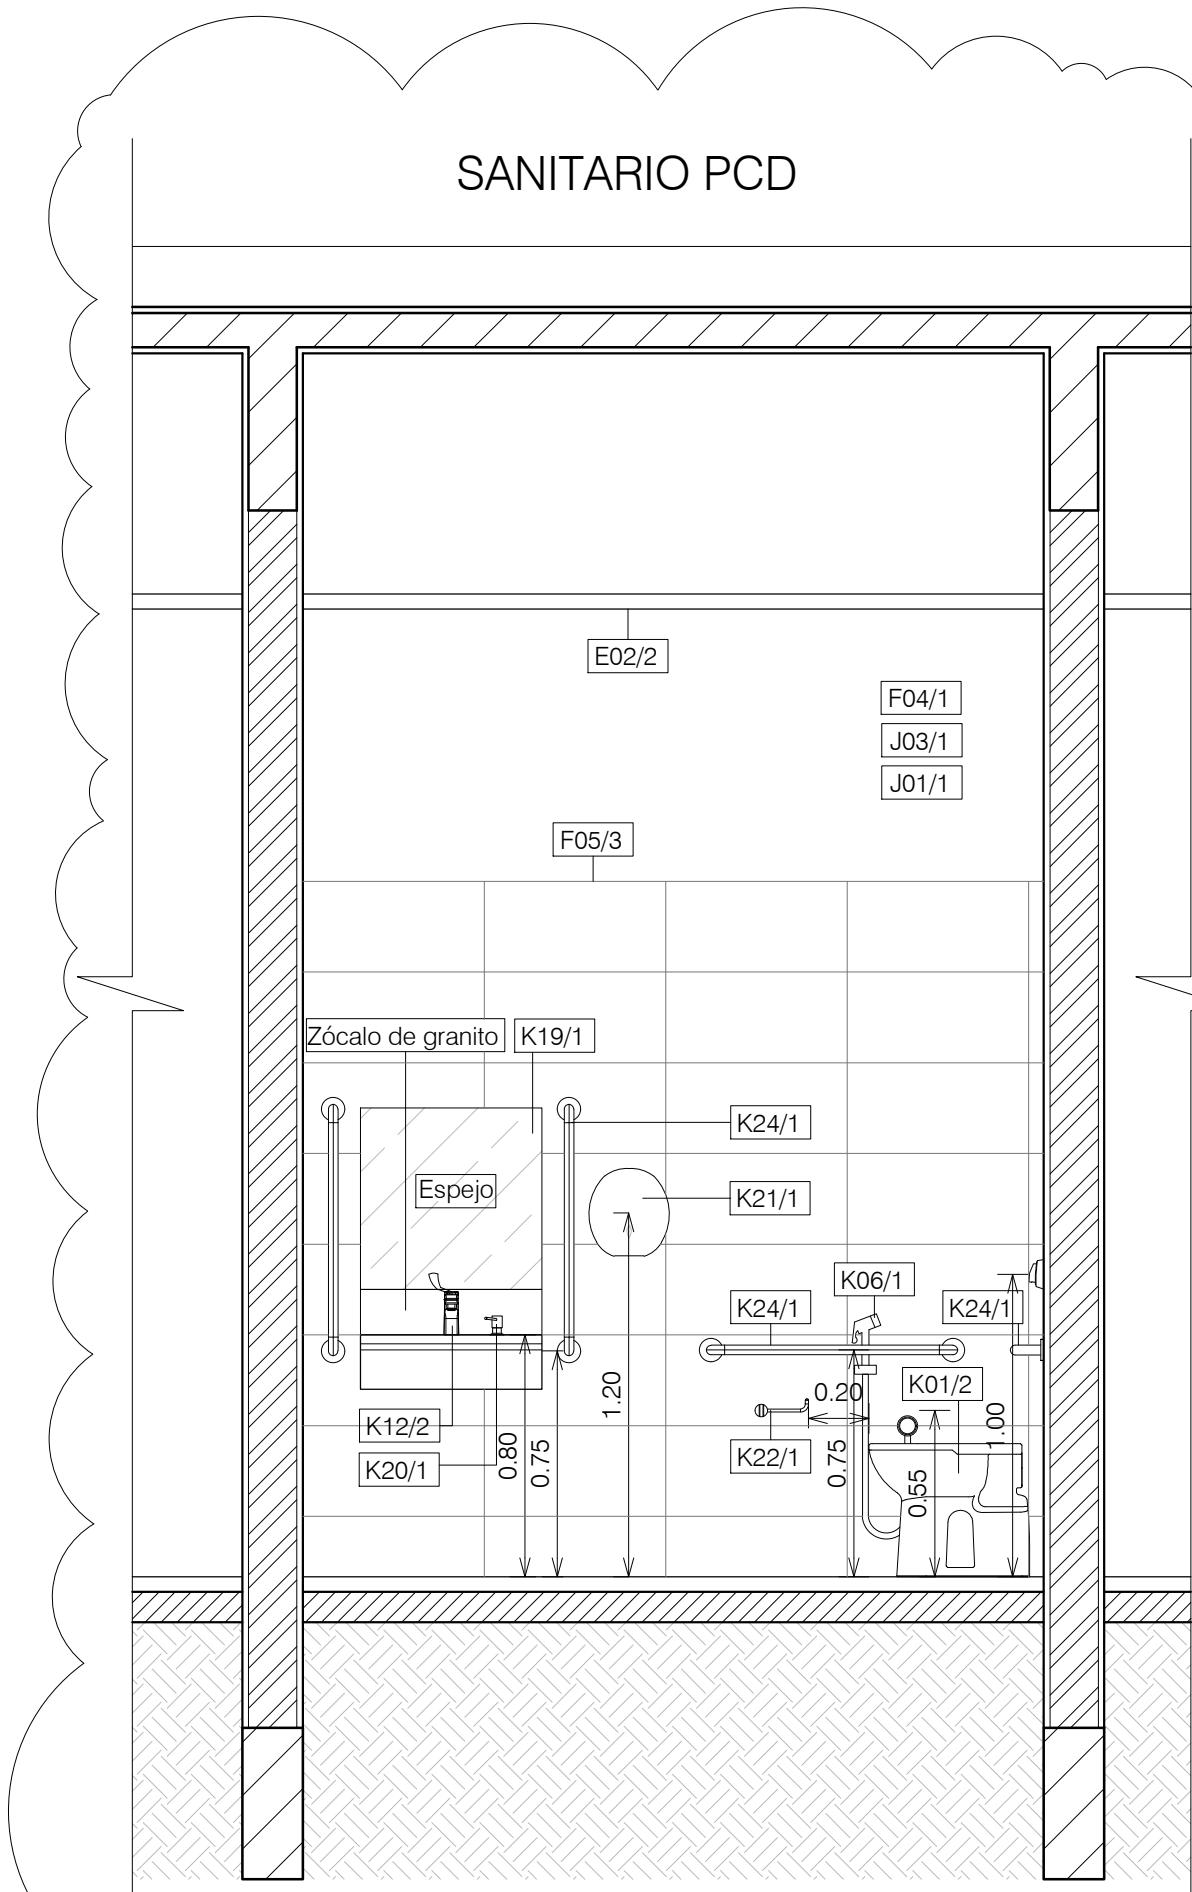

CORTE EE
ESCALA 1:25

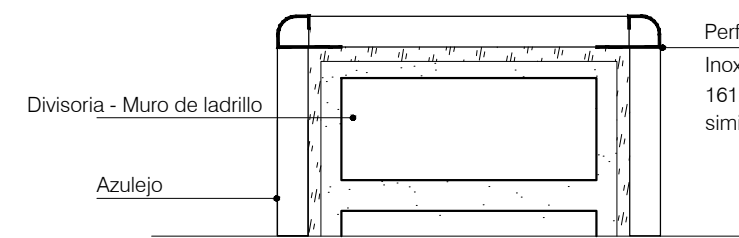


DETALLE DE CANTONERA (TÍPICO)
S/ESCALA

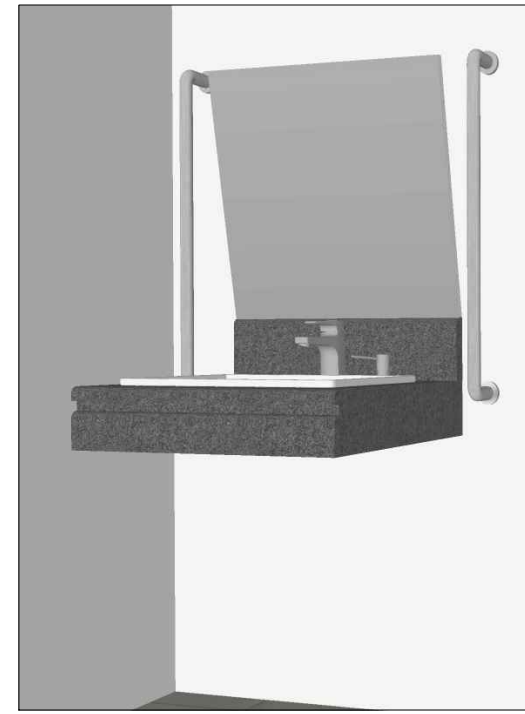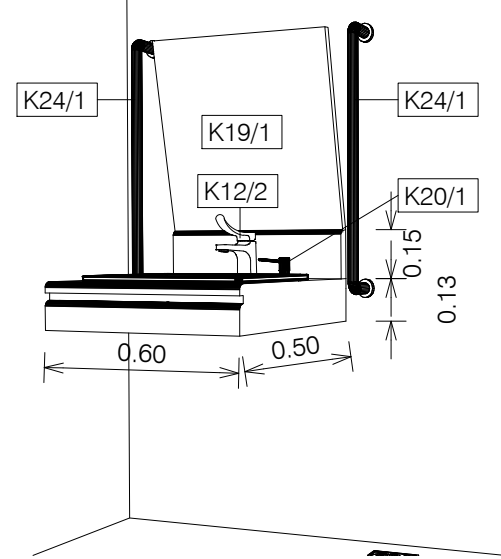

VISTA DEL LAVATORIO PCD
S/ESCALA - CANILLA ILUSTRATIVA VER DESCRIPCIÓN DEL TIPO EN 3832-DC-J7804-E

NOTAS

- 1 - Todas las medidas están en metros, salvo indicación contraria.
- 2 - Todas las áreas húmedas llevarán impermeabilización en el piso y aislación en paredes hasta 1,5 m conforme detalles en los diseños 3832-DC-J7798-E y 3832-DC-J7800-E.
- 3 - Ver detalle de Divisorios de Drywall en 3832-DC-J7801-E.

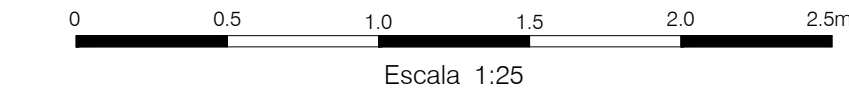

SELLO DE LA ITAIPU BINACIONAL		
☒ APROBADO ☐ APROBADO C/ COMENTARIOS ☐ NO APROBADO ☐ CANCELADO ☐ INFORMATIVO APTO PARA FIRMA DATA 27/02/2025	RESPONSABLES	
	RODRIMAR/MDAE	AUDER/MILTONGA
	EN CASO DE DOCUMENTO DE CONTRATO, LA APROBACIÓN NO EXIME A LA CONTRATISTA DE SU COMPLETA RESPONSABILIDAD POR EL CUMPLIMIENTO DE SUS OBLIGACIONES CONTRACTUALES	
	DOCUMENTO EMITIDO SOLAMENTE EN FORMATO DIGITAL. CONFIRMAR AUTENTICIDAD POR EL SISTEMA DEL ARCHIVO TÉCNICO DE LA ITAIPU BINACIONAL.	

R1	AGREGADO CORTE EE Y VISTAS DEL ÁREA DE LAVATORIO PCD DONDE INDICA LA AMEBA	RODRIMAR	AUDER/ MILTONGA	27/02/25
Nº	DESCRIPCIÓN	REVISOR(S)	APROBACIÓN	FECHA
REVISIONES				
EMISIÓN INICIAL				
EMITENTE	ÁREA GENERAL DEL PROYECTO (ME) ARQUITECTURA EDIFICIO ESPACIO SALUD DE LA DIRECCIÓN TÉCNICA			
CONTRATO	4500064409/2021			
PROYECTO/AUTORIA	HERMINIA BÁEZ			
VERIFICACIÓN	FÉLIX AMARILLA			
APROBACIÓN	GUILLERMO LÓPEZ FLORES			
FECHA	CONTROL DEL EMITENTE	FORMATO	CÓDIGO DE ITAIPU	REVISIÓN
05/07/24	-	A1+25%	3832-DC-J7805-E	1 R1