


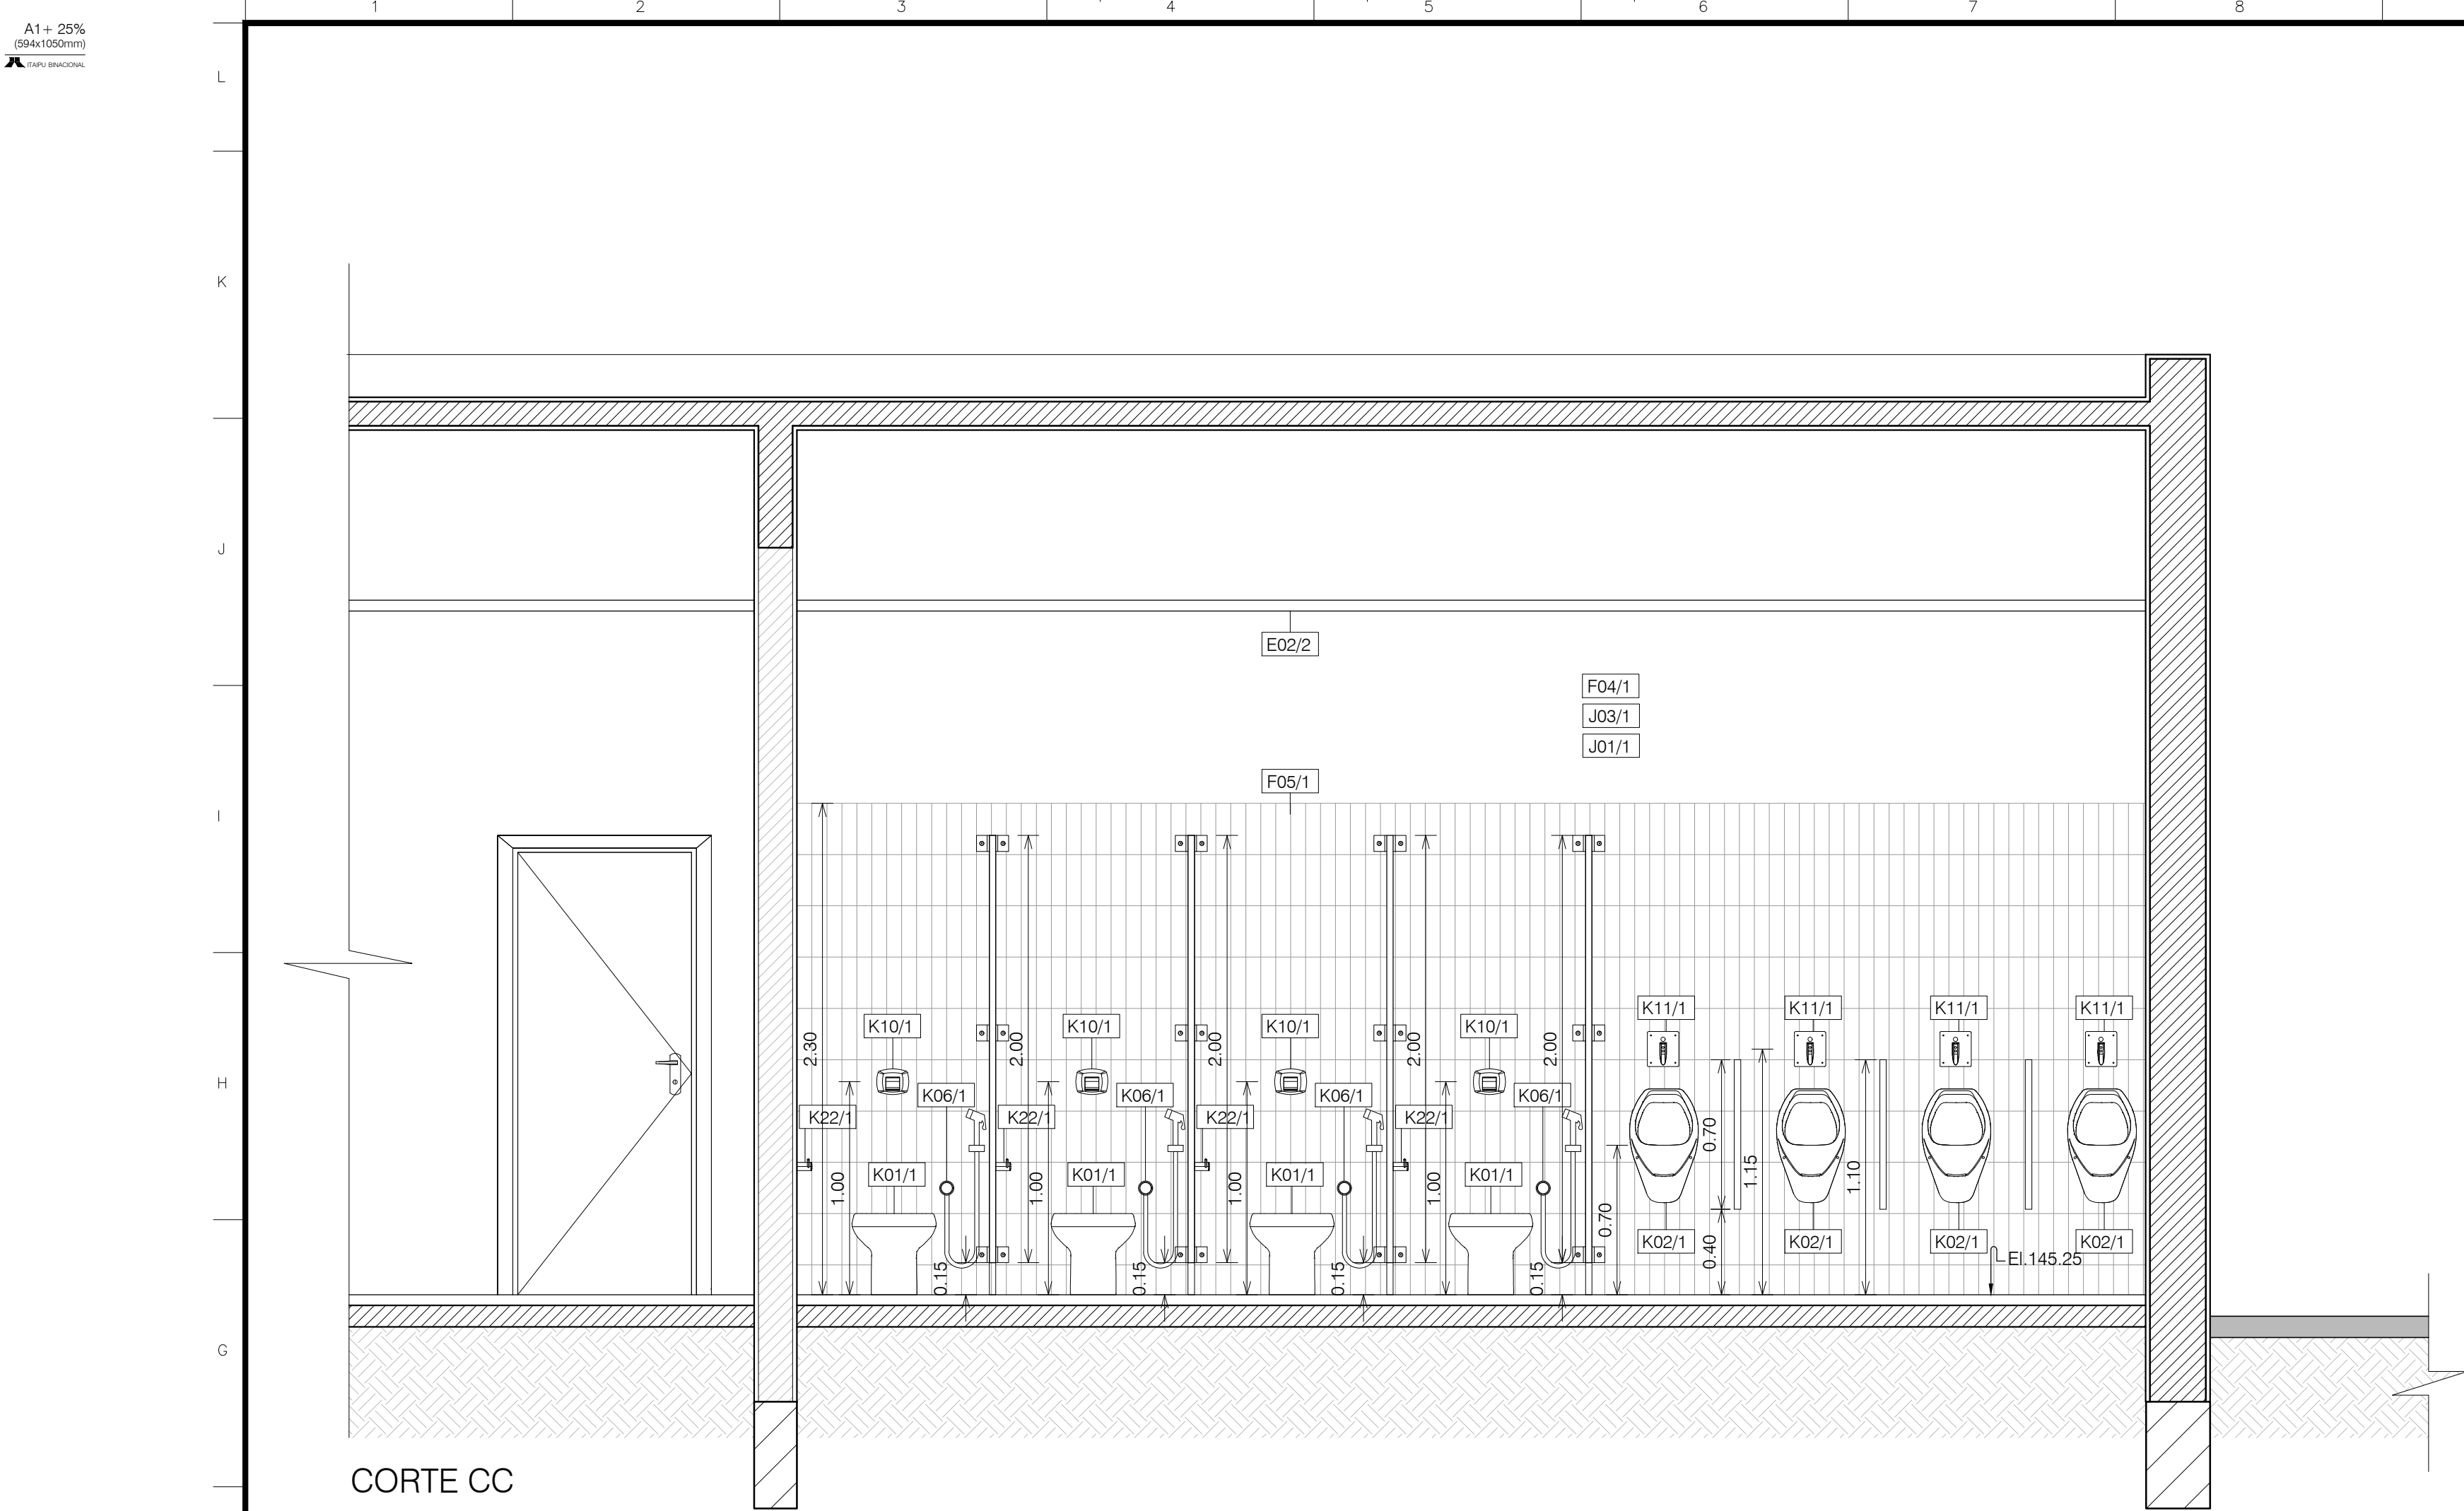
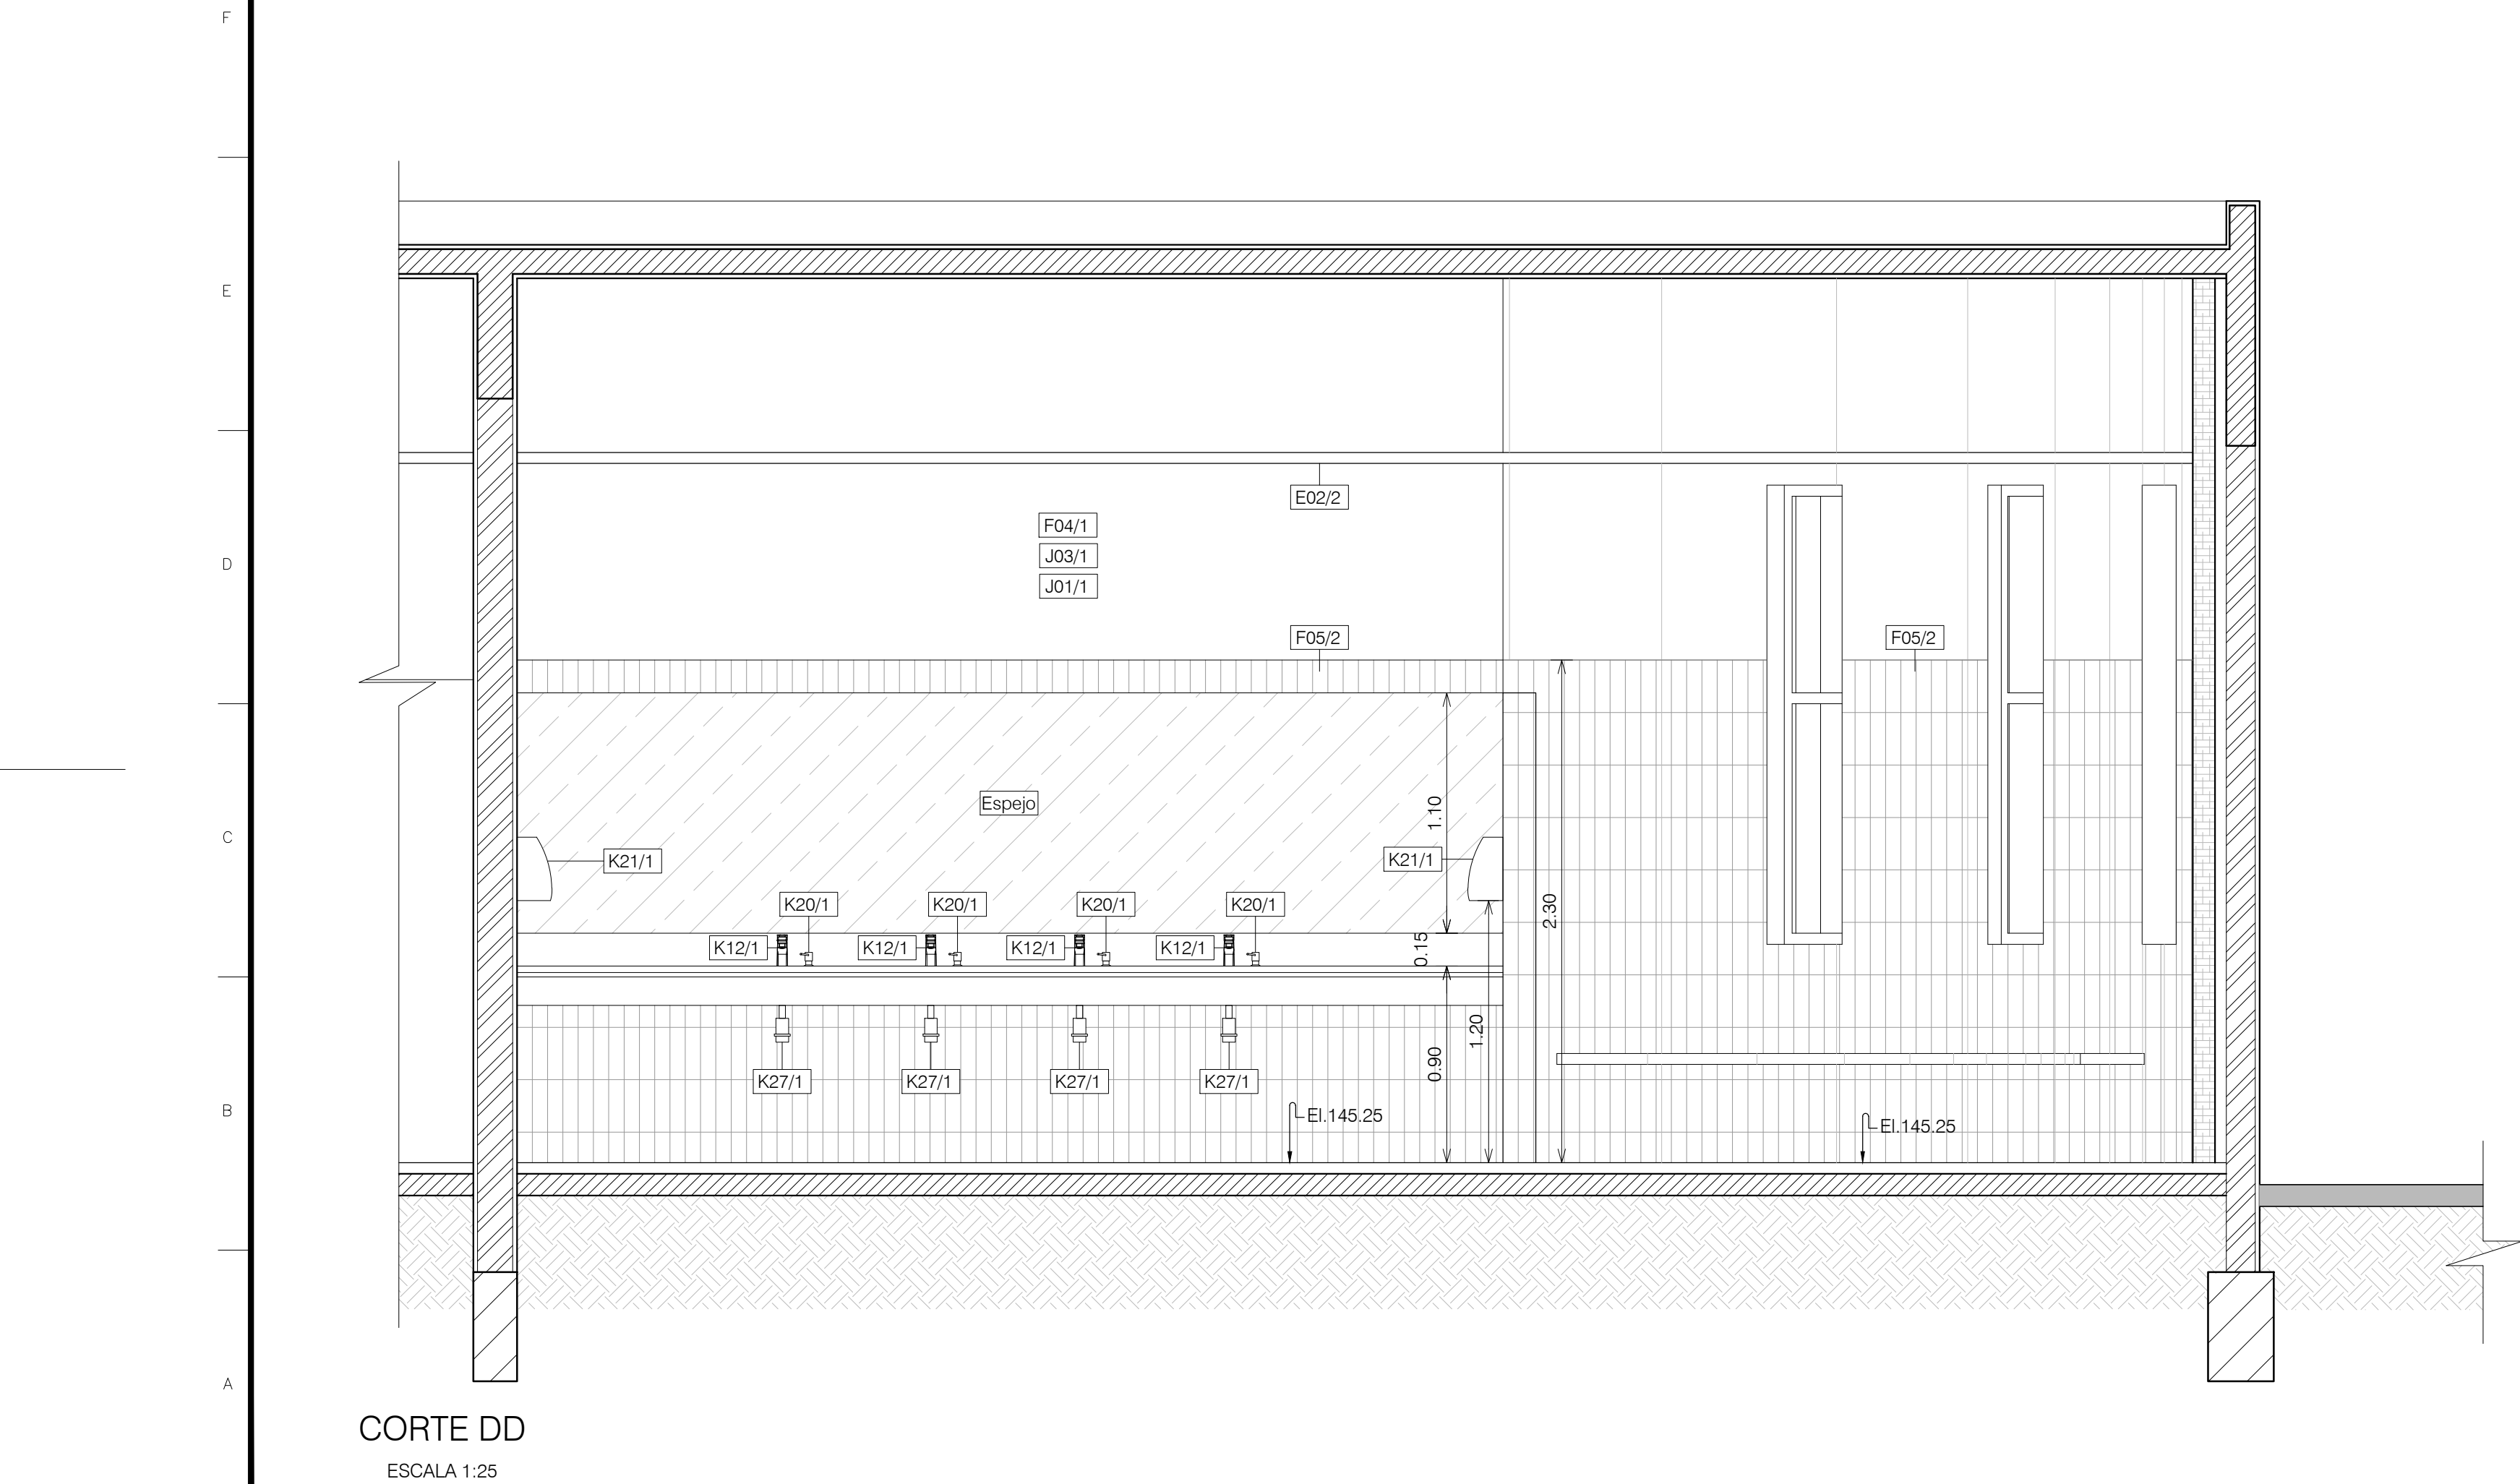


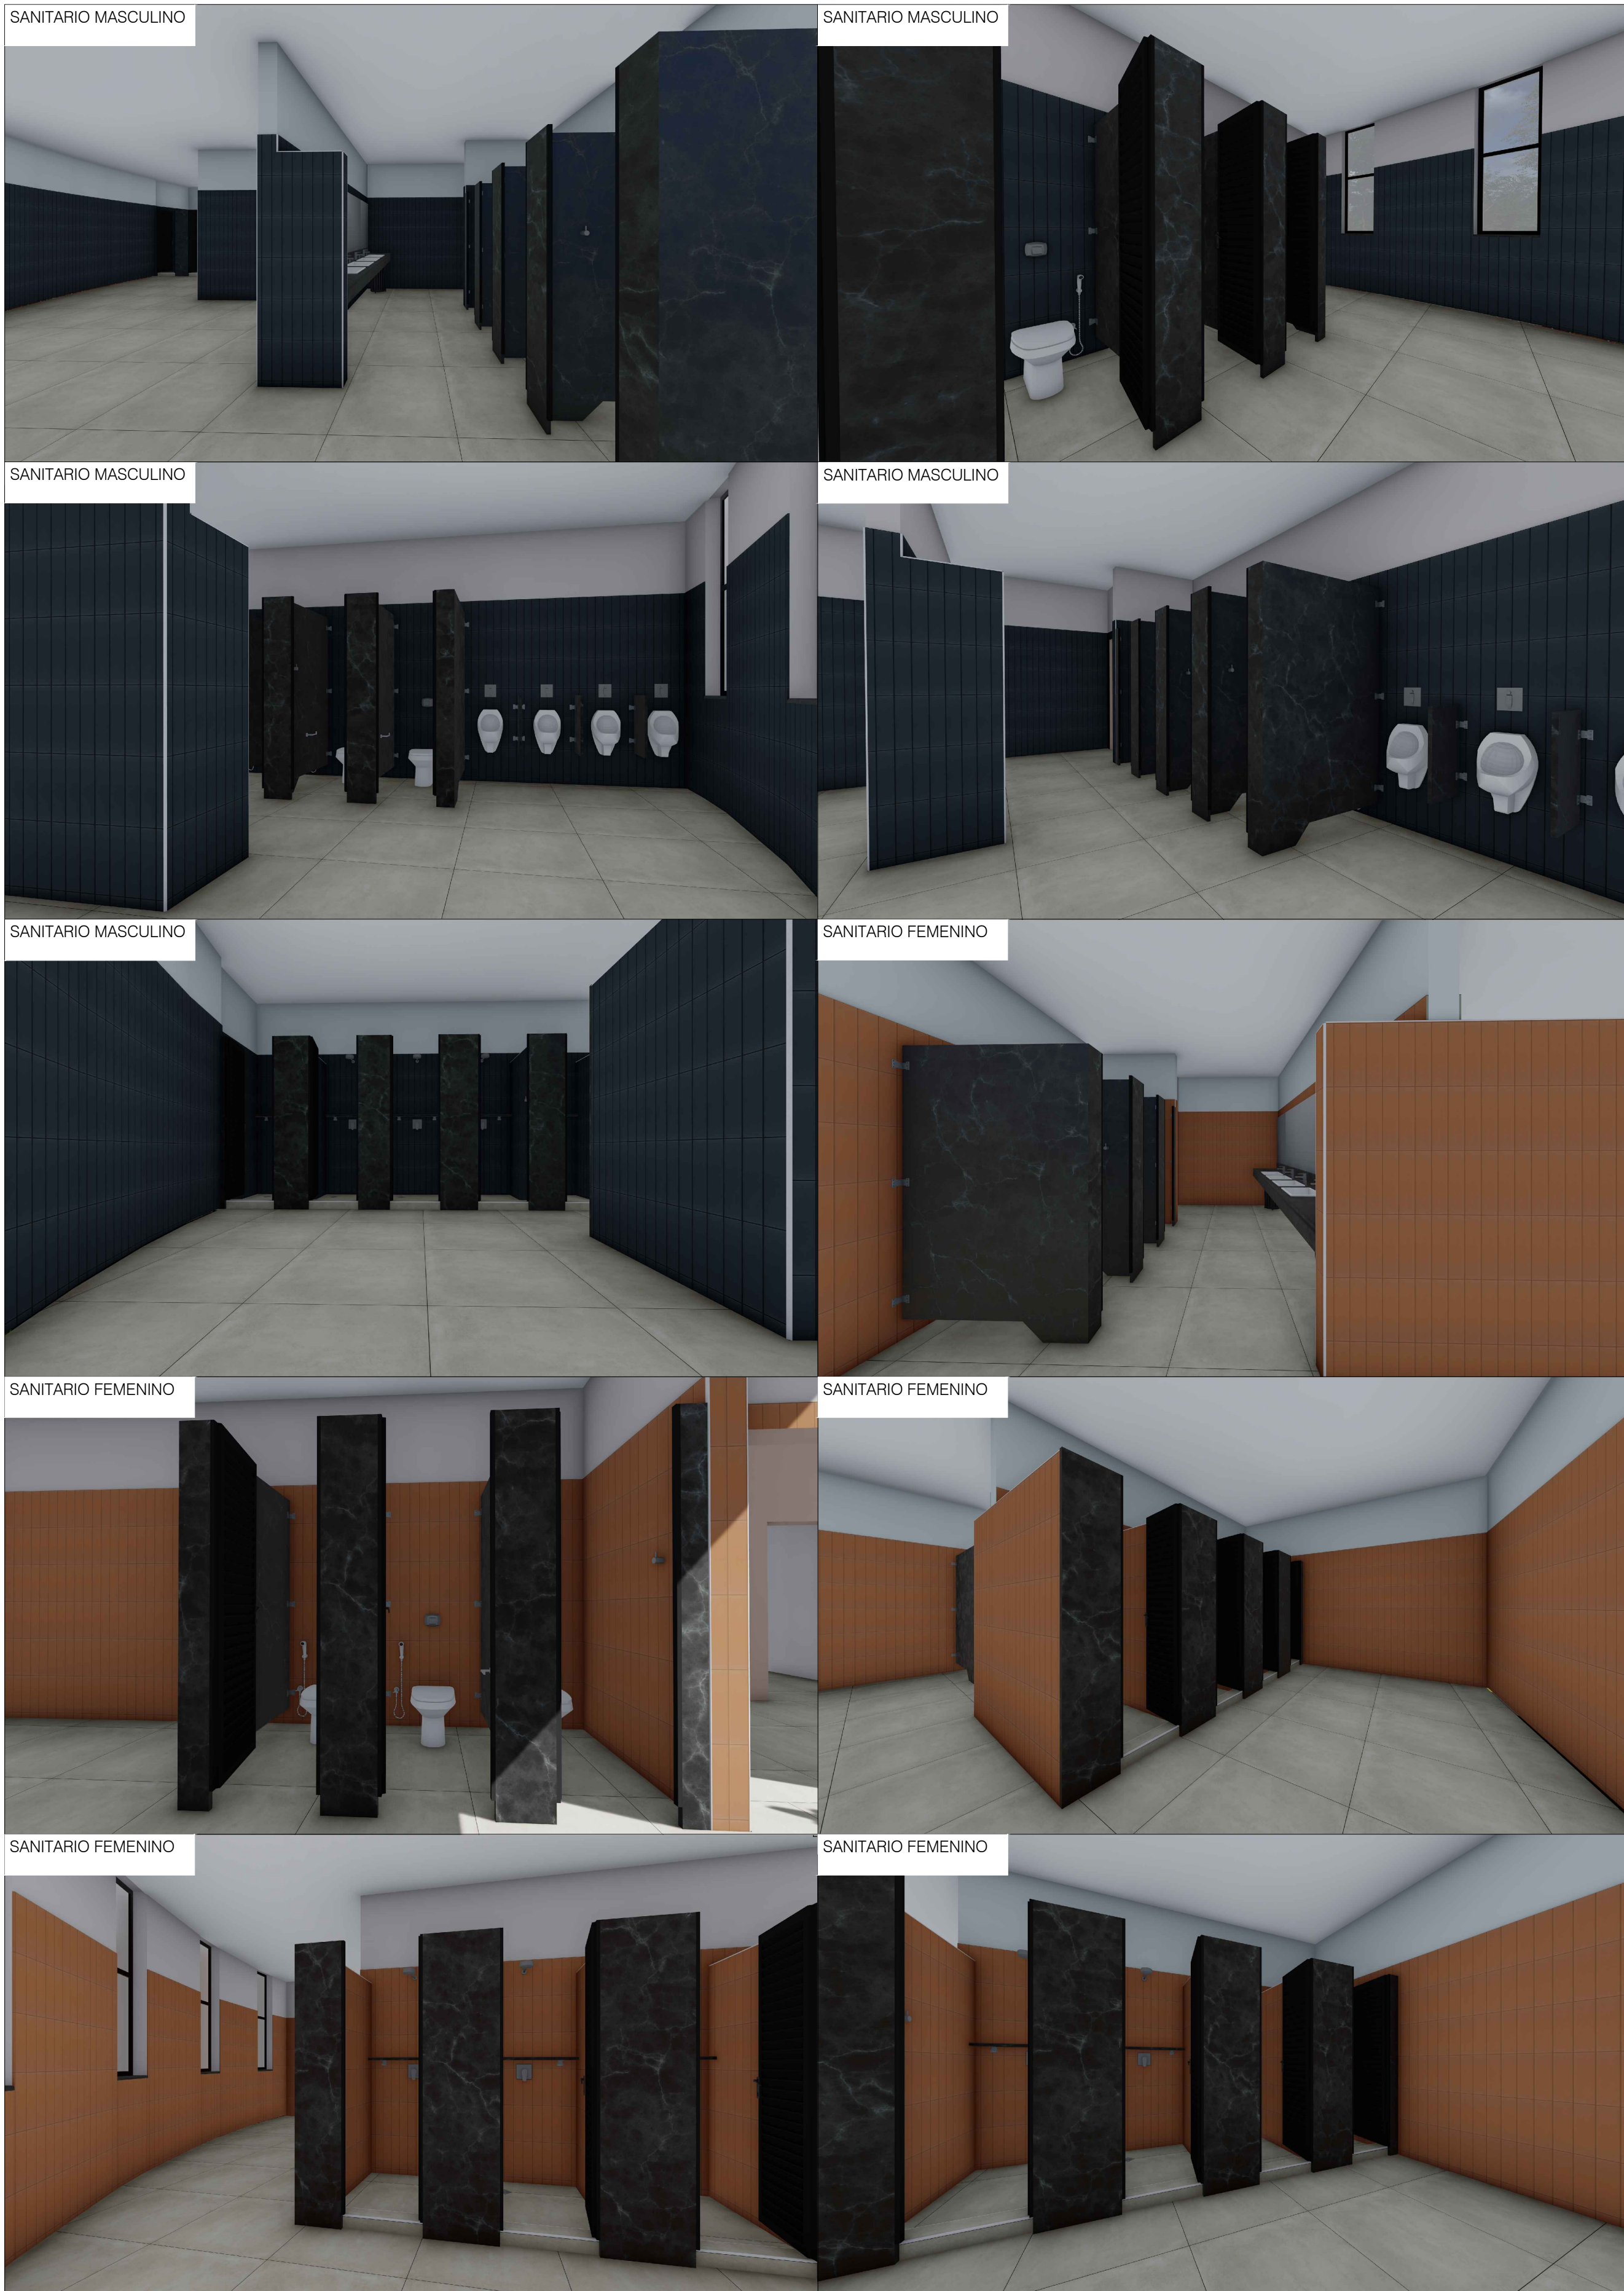

IMÁGENES ILUSTRATIVAS - SANITARIO MASCULINO Y FEMENINO
S/ESCALA

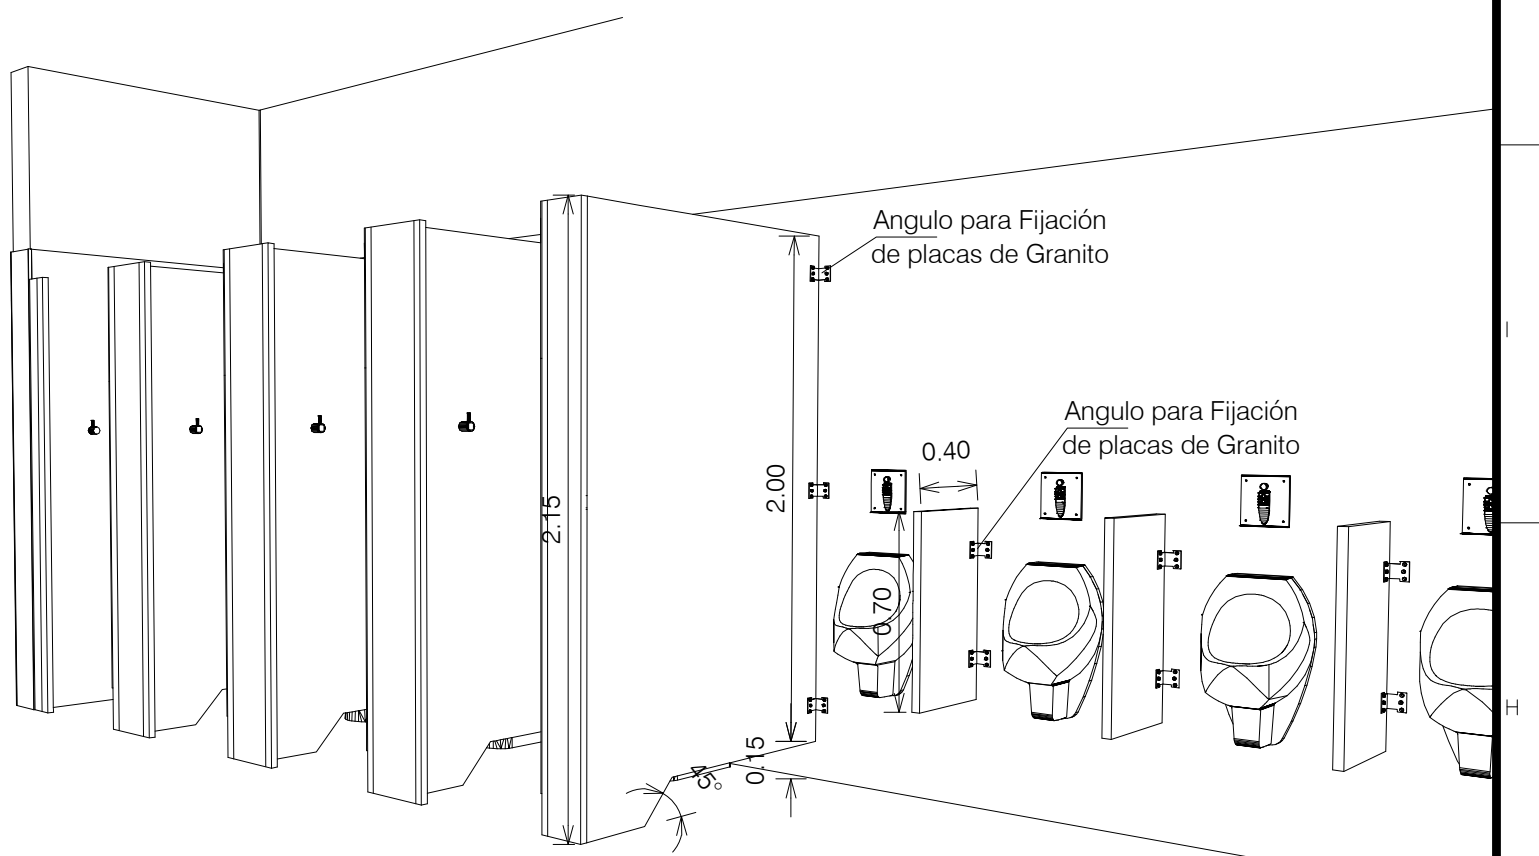

VISTA 3D DIVISORIAS DE GRANITO
SAN GABRIEL - DISEÑO TÍPICO
S/ESCALA

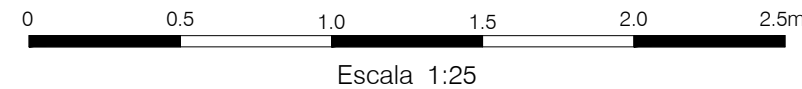

NOTAS

- 1 - Todas las medidas están en metros, salvo indicación contraria.
- 2 - Todas las áreas húmedas llevarán impermeabilización en el piso y aislación de pared hasta 1,5 m conforme detalles en los diseños 3832-DC-J7798-E y 3832-DC-J7800-E.

SELLO DE LA ITAI PU BINACIONAL		
☒ APROBADO ☐ APROBADO C/ COMENTARIOS ☐ NO APROBADO ☐ CANCELADO ☐ INFORMATIVO APTO PARA FIRMA DATA 25/07/2024	RESPONSABLES	
	RODRIMARIMDAE	AUDERMILTONGA
	EN CASO DE DOCUMENTO DE CONTRATO, LA APROBACIÓN NO EXIME A LA CONTRATISTA DE SU COMPLETA RESPONSABILIDAD POR EL CUMPLIMIENTO DE SUS OBLIGACIONES CONTRACTUALES	

DOCUMENTO EMITIDO SOLAMENTE EN FORMATO DIGITAL
CONFIRMAR AUTENTICIDAD POR EL SISTEMA DEL ARCHIVO TÉCNICO DE LA ITAI PU BINACIONAL

Nº	DESCRIPCIÓN	REVISOR(S)	APROBACIÓN	FECHA
REVISIONES				
ITAI PUBINACIONAL				
EMISIÓN INICIAL		ÁREA GENERAL DEL PROYECTO (ME)		
EMITENTE		ARQUITECTURA		
CONTRATO		EDIFICIO ESPACIO SALUD DE LA DIRECCIÓN TÉCNICA		
PROYECTO/AUTORA		DETALLE DE SANITARIOS		
VERIFICACIÓN		CORTE CC, CORTE DD Y VISTAS		
APROBACIÓN		DISEÑO CONSTRUCTIVO		
FECHA		FORMATO	CÓDIGO DE ITAI PU	REVISIÓN
05/07/24		AT+25%	3832-DC-J7806-E	R0