


D03/2


Local : Comedor
Cant. : 1 Unidad.
Tipo : Abrir

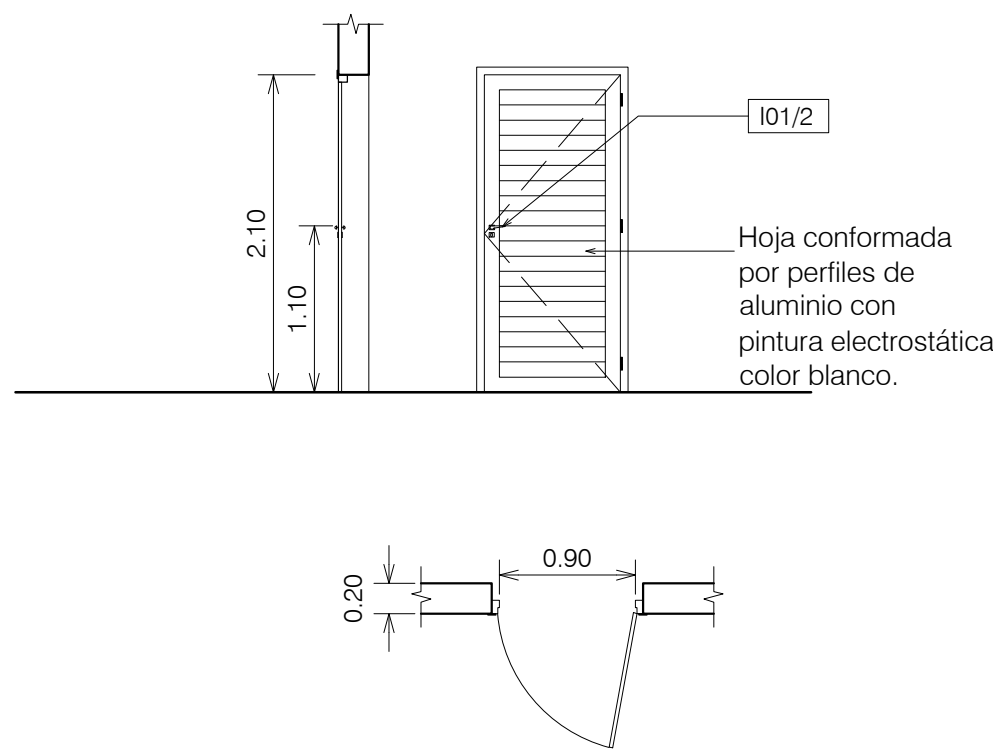

CORTE, VISTA, PLANTA
ESCALA : 1:50

D03/3


Local : SS.HH. PCD
Cant. : 1 Unidad.
Tipo : Abrir

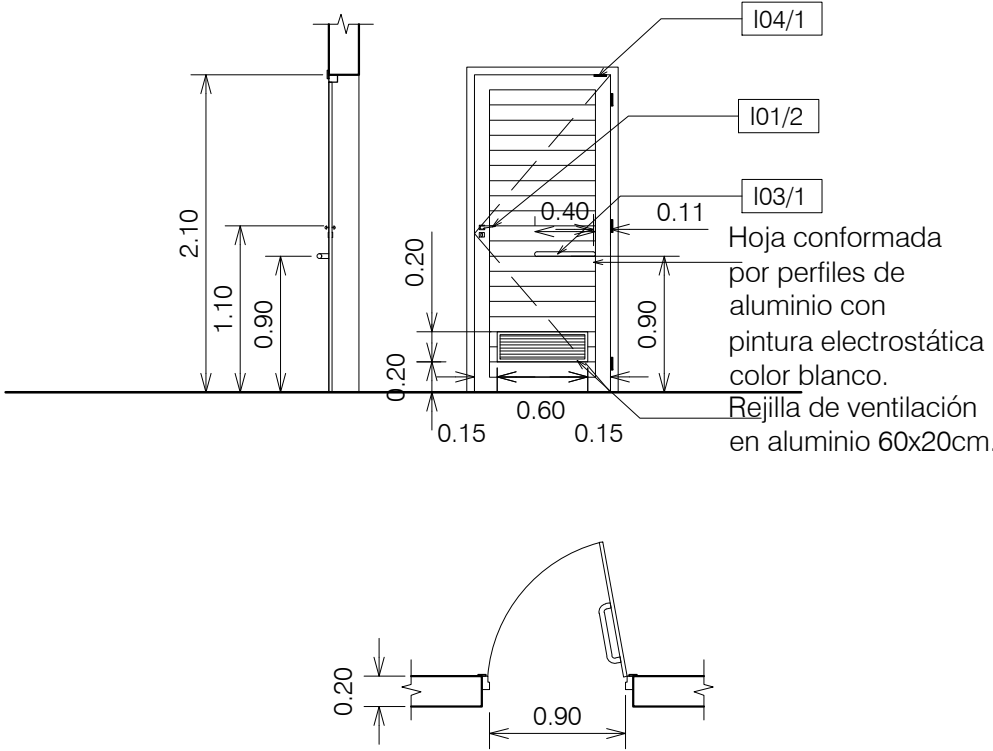

CORTE, VISTA, PLANTA
ESCALA : 1:50

D03/4


Local : SS.HH. Masculino y Femenino.
Cant. : 2 Unidad.
Tipo : Abrir

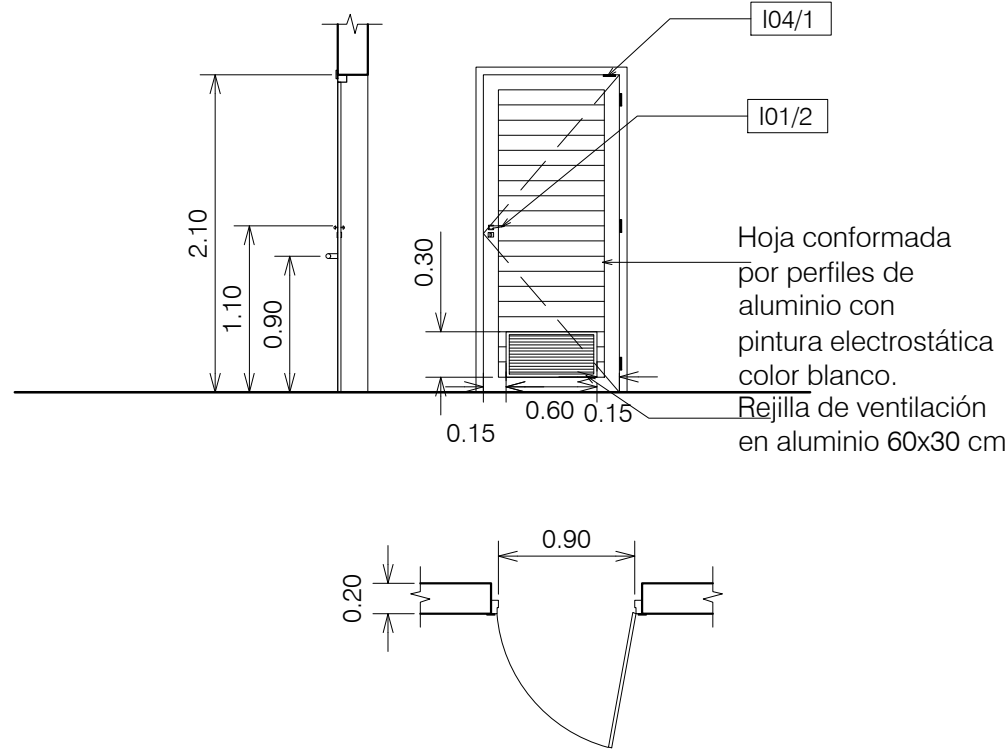

CORTE, VISTA, PLANTA
ESCALA : 1:50

D04/1


Local : SS.H.H Masc y Fem
Cant. : 21 Unidades
Tipo : De abrir

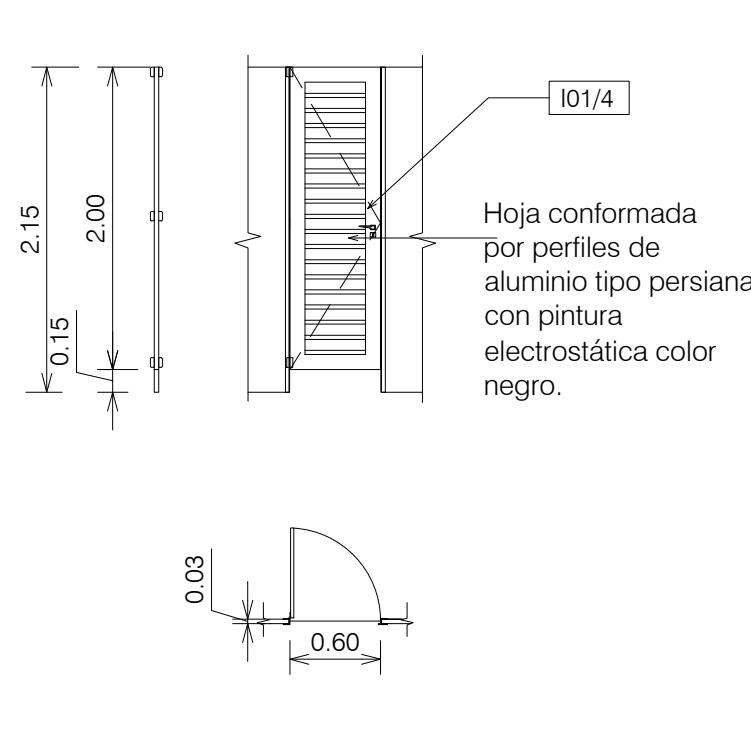

CORTE, VISTA, PLANTA
ESCALA : 1:50

D06/1


Local : Sala de Reservorio de Tanques de Agua
Cant. : 1 Unidad.
Tipo : Abrir

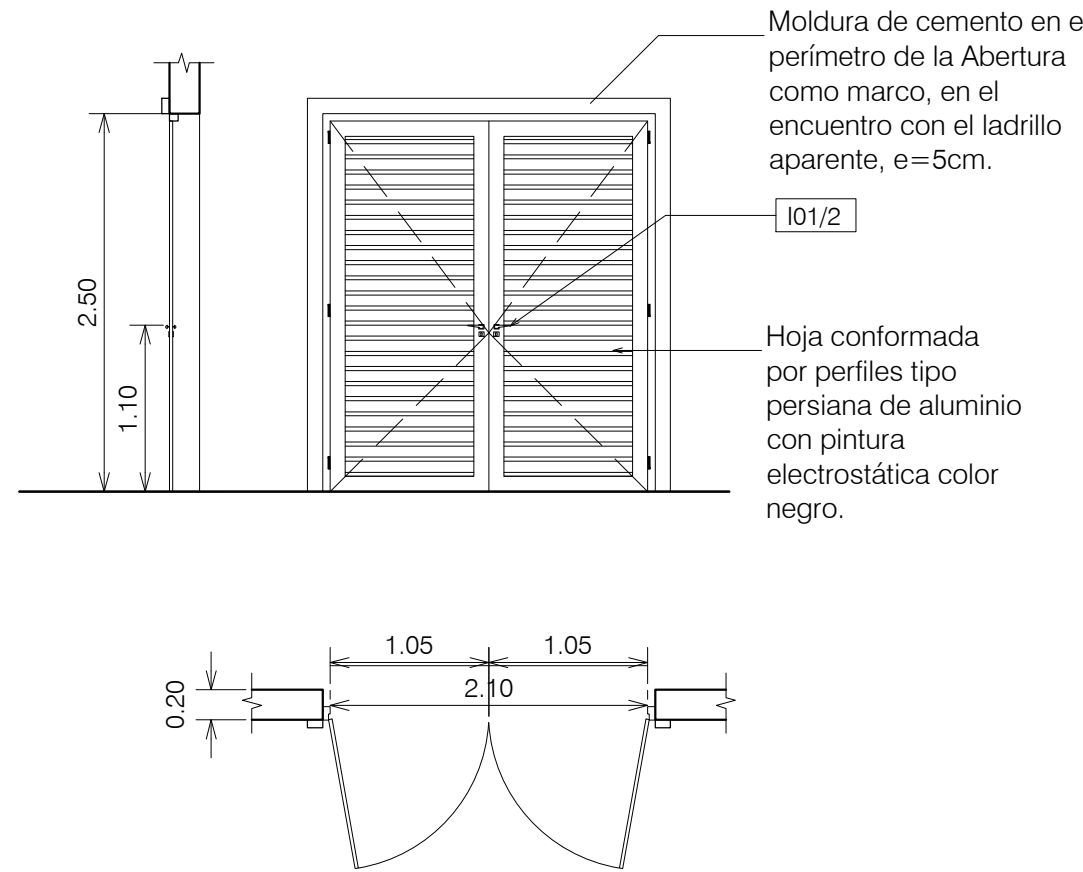

CORTE, VISTA, PLANTA
ESCALA : 1:50

D05/1


Local : Aires Acondicionados Bloque 1 - Bloque 2
Cant. : 2 Unidades.
Tipo : Abrir

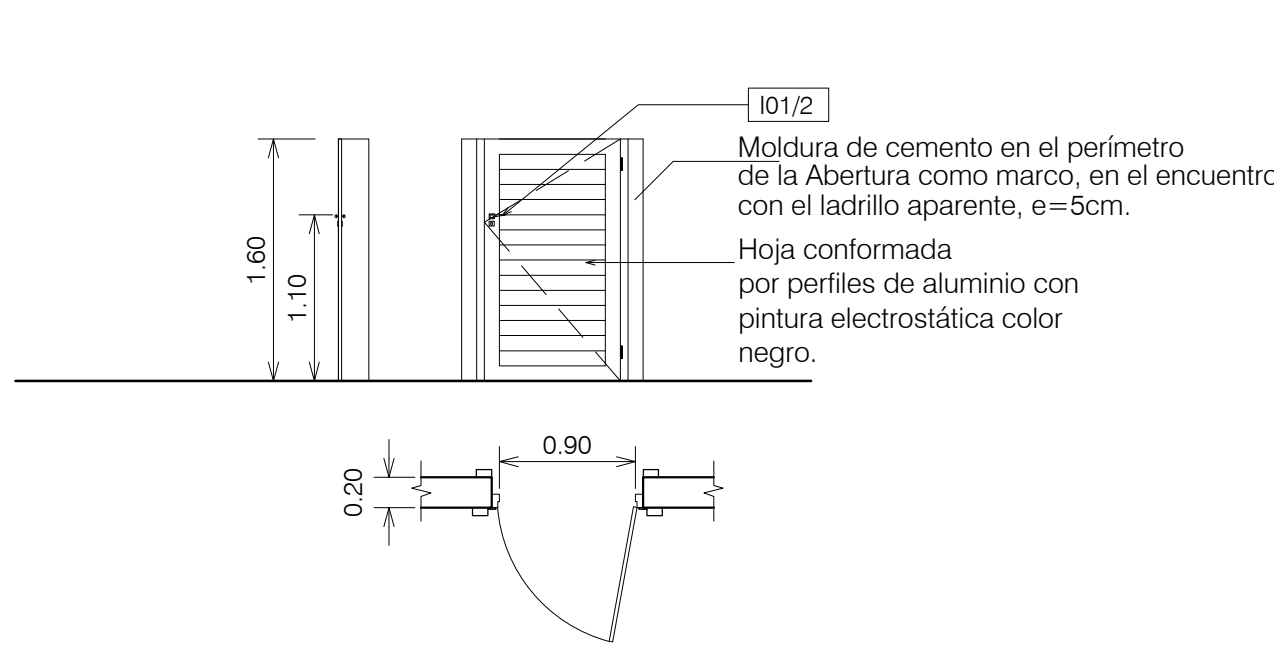

CORTE, VISTA, PLANTA
ESCALA : 1:50

D07/1


Local : Bicietario
Cant. : 1 Unidad.
Tipo : De Abrir.

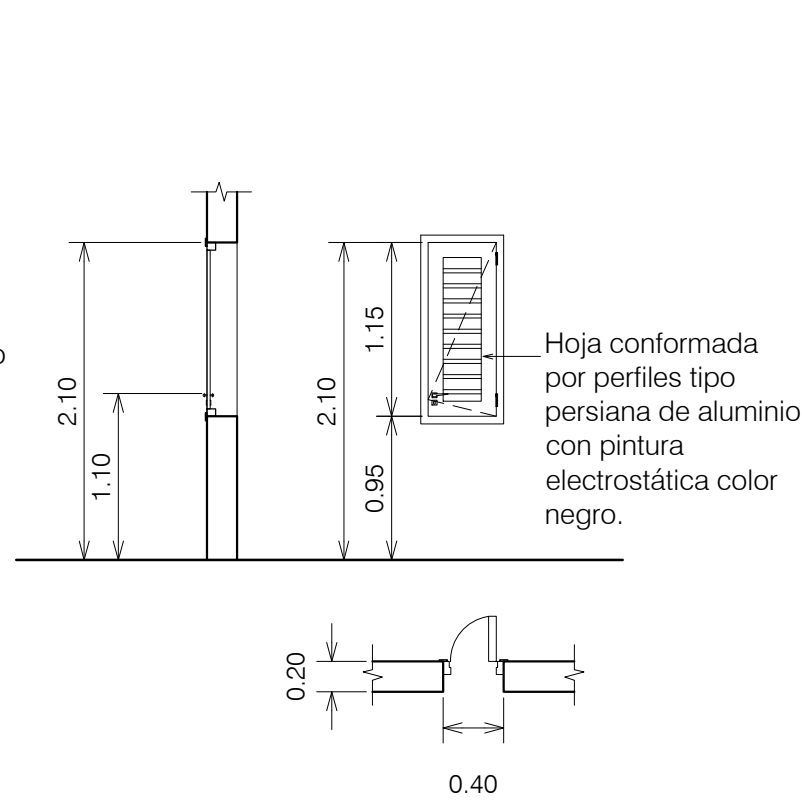

CORTE, VISTA, PLANTA
ESCALA : 1:50

D08/1


Local : Sala de Gimnasio
Cant. : 7 Unidades
Tipo : Combinado, fijo y Movil Proyectante

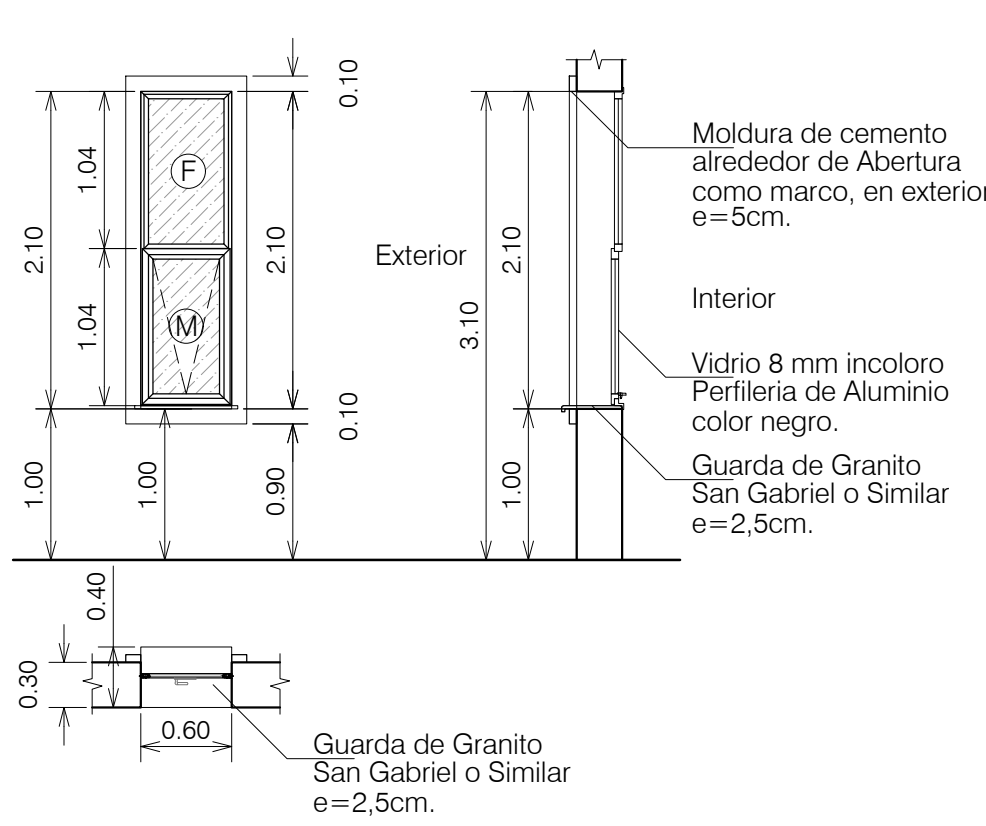

CORTE, VISTA, PLANTA
ESCALA : 1:50

D08/2


Local : Sala de Gimnasio
Cant. : 3 Unidades
Tipo : Combinado, fijo y Movil Proyectante

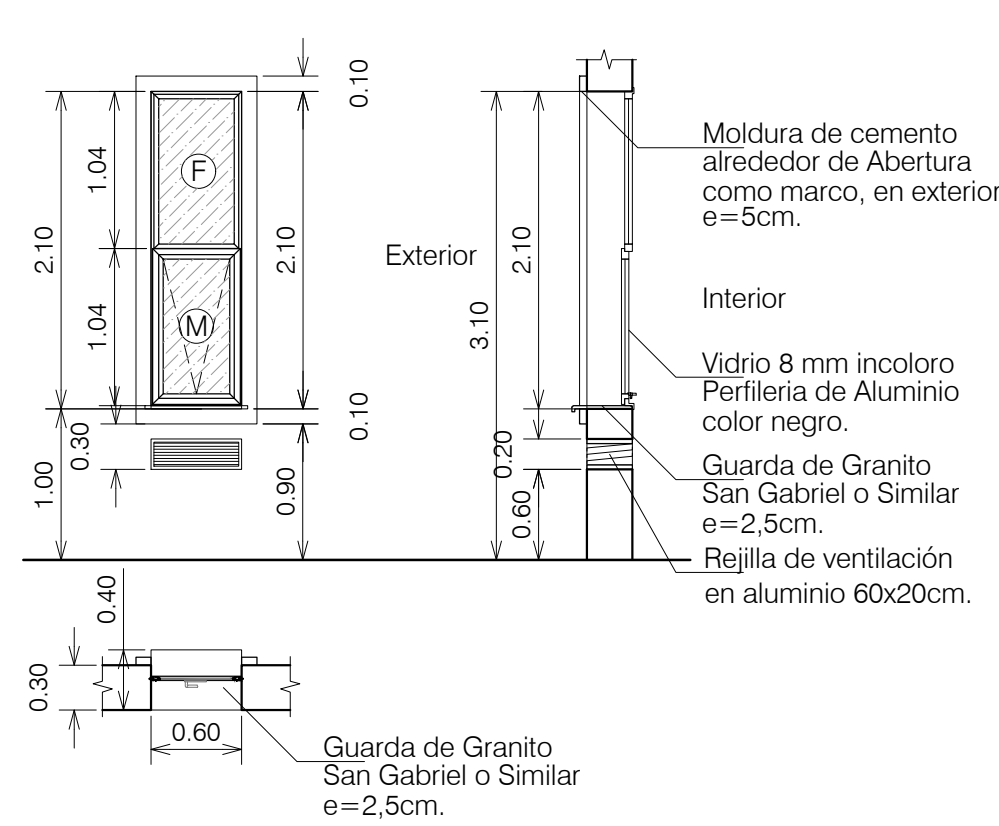

CORTE, VISTA, PLANTA
ESCALA : 1:50

D08/3


Local : Sanitarios Masculino y Femenino
Cant. : 10 Unidades
Tipo : Combinado, fijo y Movil Proyectante

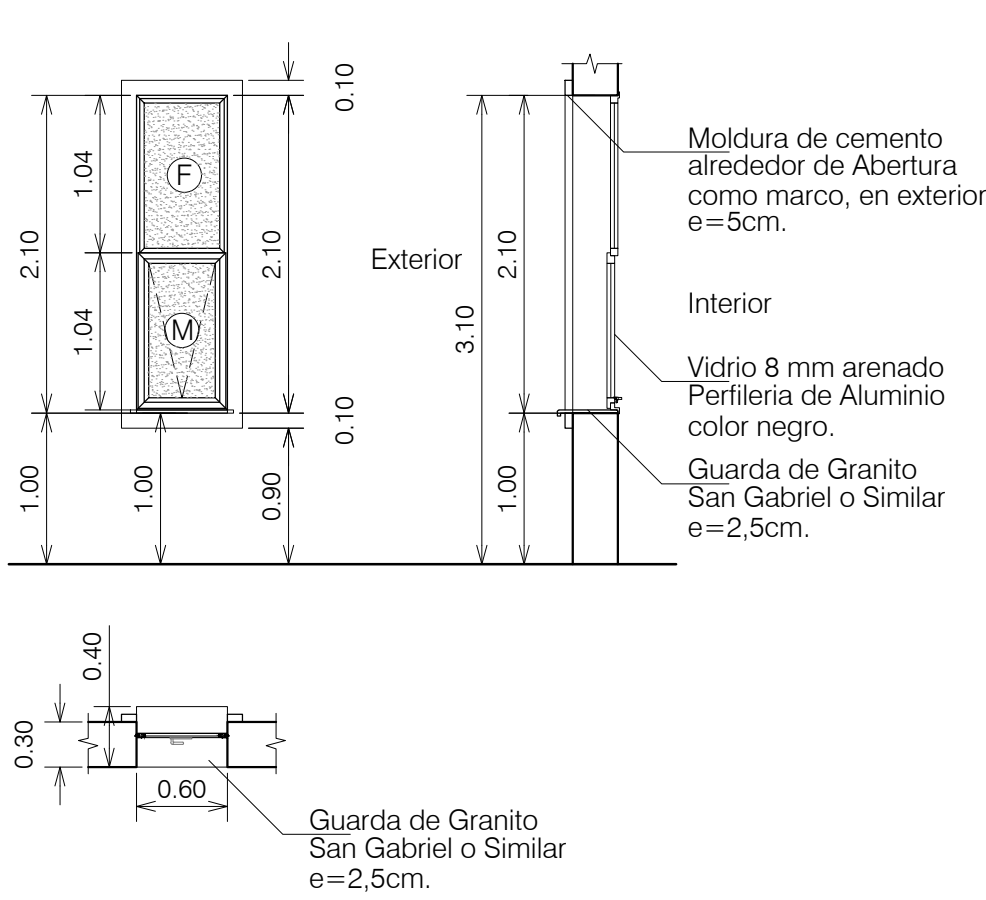

CORTE, VISTA, PLANTA
ESCALA : 1:50

D09/1


Local : DML Bloque 1 y 2 - Sala de Telecom
Cant. : 3 Unidades
Tipo : Proyectante

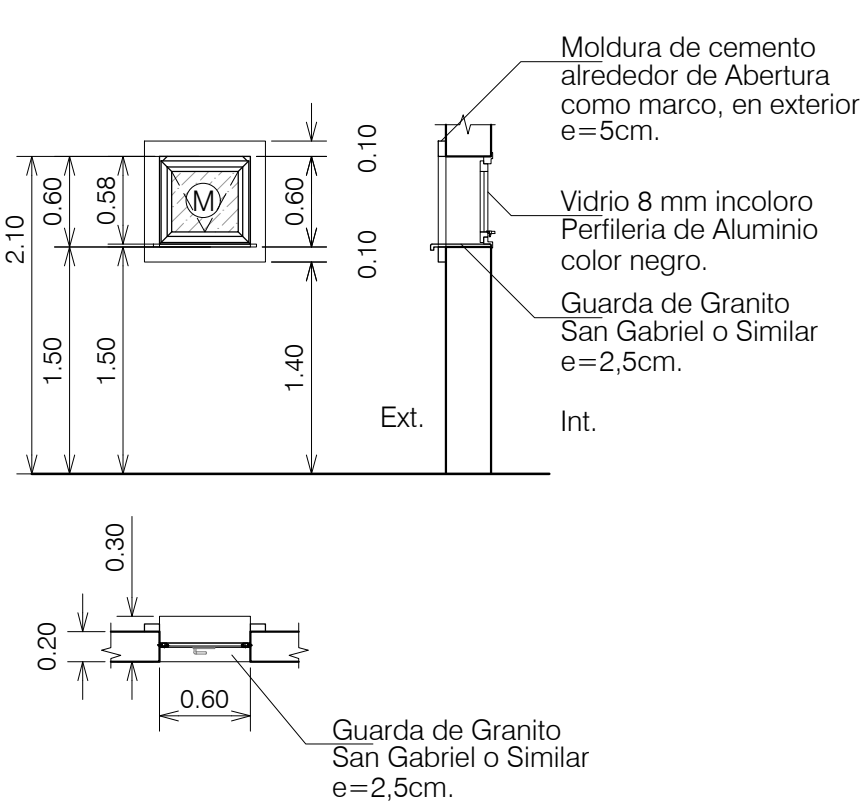

CORTE, VISTA, PLANTA
ESCALA : 1:50

D10/1


Local : Sala de Evaluación
Cant. : 1 Unidad.
Tipo : Corrediza

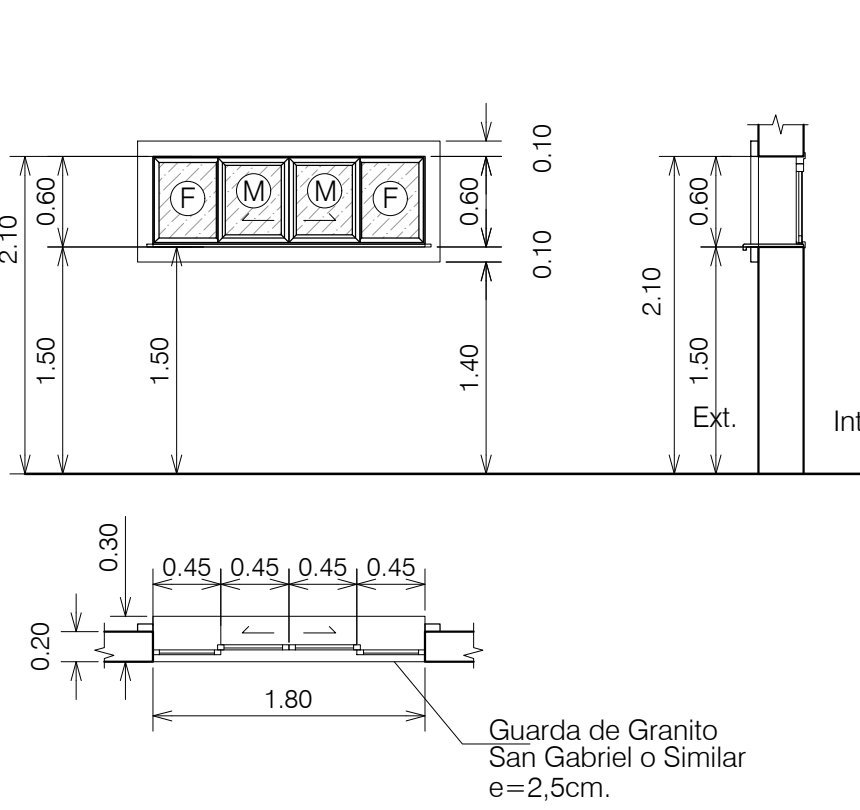


CORTE, VISTA, PLANTA
ESCALA : 1:50

D11/1

Local : Comedor
Cant. : 1 Unidad.
Tipo : Corrediza

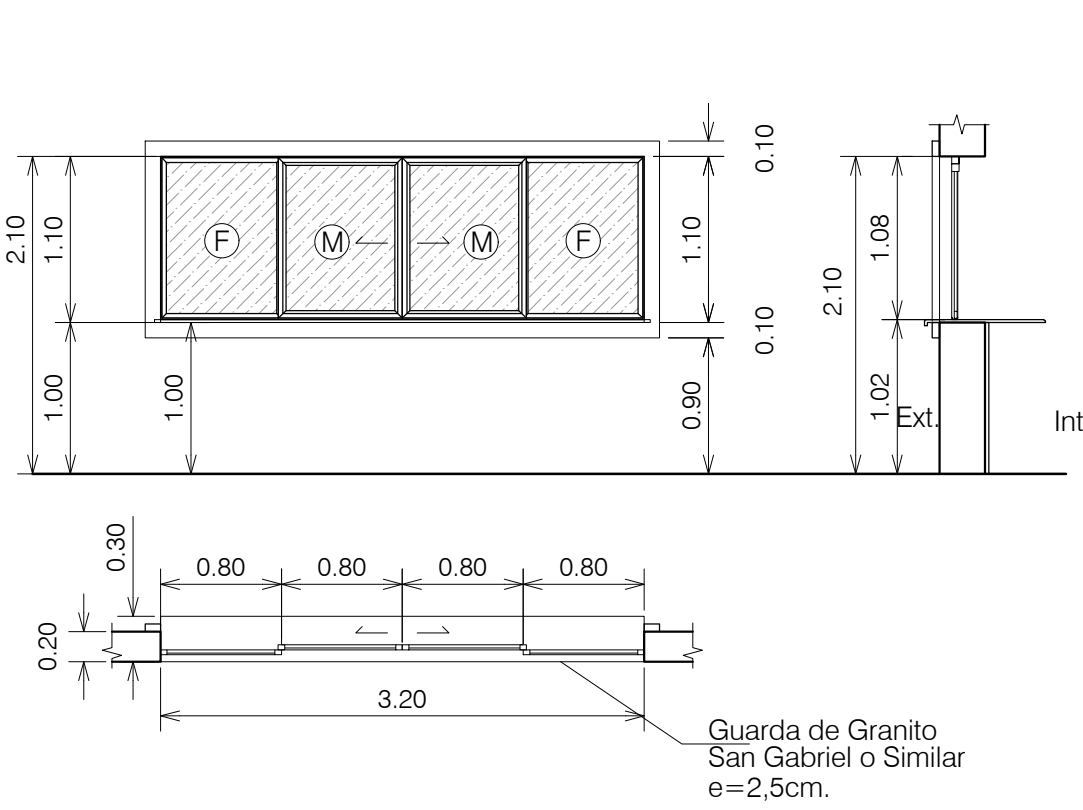

CORTE, VISTA, PLANTA
ESCALA : 1:50

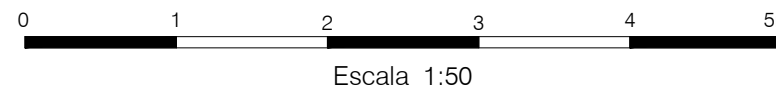

NOTAS

- 1 - Todas las medidas y elevaciones están en metros, salvo indicación contraria.
- 2 - Para ubicación de Aberturas ver Diseño N° 3832-DC-J7794-E.
- 3 - Para Especificación Técnica de materiales de terminación ver Documento N° 3832-20-J7790-E.
- 4 - Para referencia y características de los diferentes tipos de aberturas ver Diseño N° 3832-DC-J7807-E.

SELLO DE LA ITAIPU BINACIONAL			
☒ APROBADO ☐ APROBADO C/ COMENTARIOS ☐ NO APROBADO ☐ CANCELADO ☐ INFORMATIVO ☐ APTO PARA FIRMA DATA 25/07/2024	RESPONSABLES		
	RODRIMAR/MDAE		AUDER/MILTONGA
	EN CASO DE DOCUMENTO DE CONTRATO, LA APROBACIÓN NO EXIME A LA CONTRATISTA DE SU COMPLETA RESPONSABILIDAD POR EL CUMPLIMIENTO DE SUS OBLIGACIONES CONTRACTUALES.		

DOCUMENTO EMITIDO SOLAMENTE EN FORMATO DIGITAL.
CONFIRMAR AUTENTICIDAD POR EL SISTEMA DEL ARCHIVO TECNICO DE LA ITAIPU BINACIONAL.

REVISIONES			
N°	DESCRIPCION	REVISOR/SES	FECHA
REVISIONES			
ITAIPUBINACIONAL			
EMISIÓN INICIAL		ÁREA GENRAL DEL PROYECTO (ME)	
EMITENTE		ARQUITECTURA	
CONTRATO		EDIFICIO ESPACIO SALUD DE LA DIRECCIÓN TÉCNICA	
PROYECTO/AUTORIA		ABERTURAS	
VERIFICACIÓN		DISEÑO CONSTRUCTIVO	
APROBACIÓN		FORMATO	
FECHA		CÓDIGO DE ITAIPU	
05/07/2024		A1+25%	
CONTROL DEL EMITENTE		HOJA	
-		1	
		REVISIÓN	
		R0	