


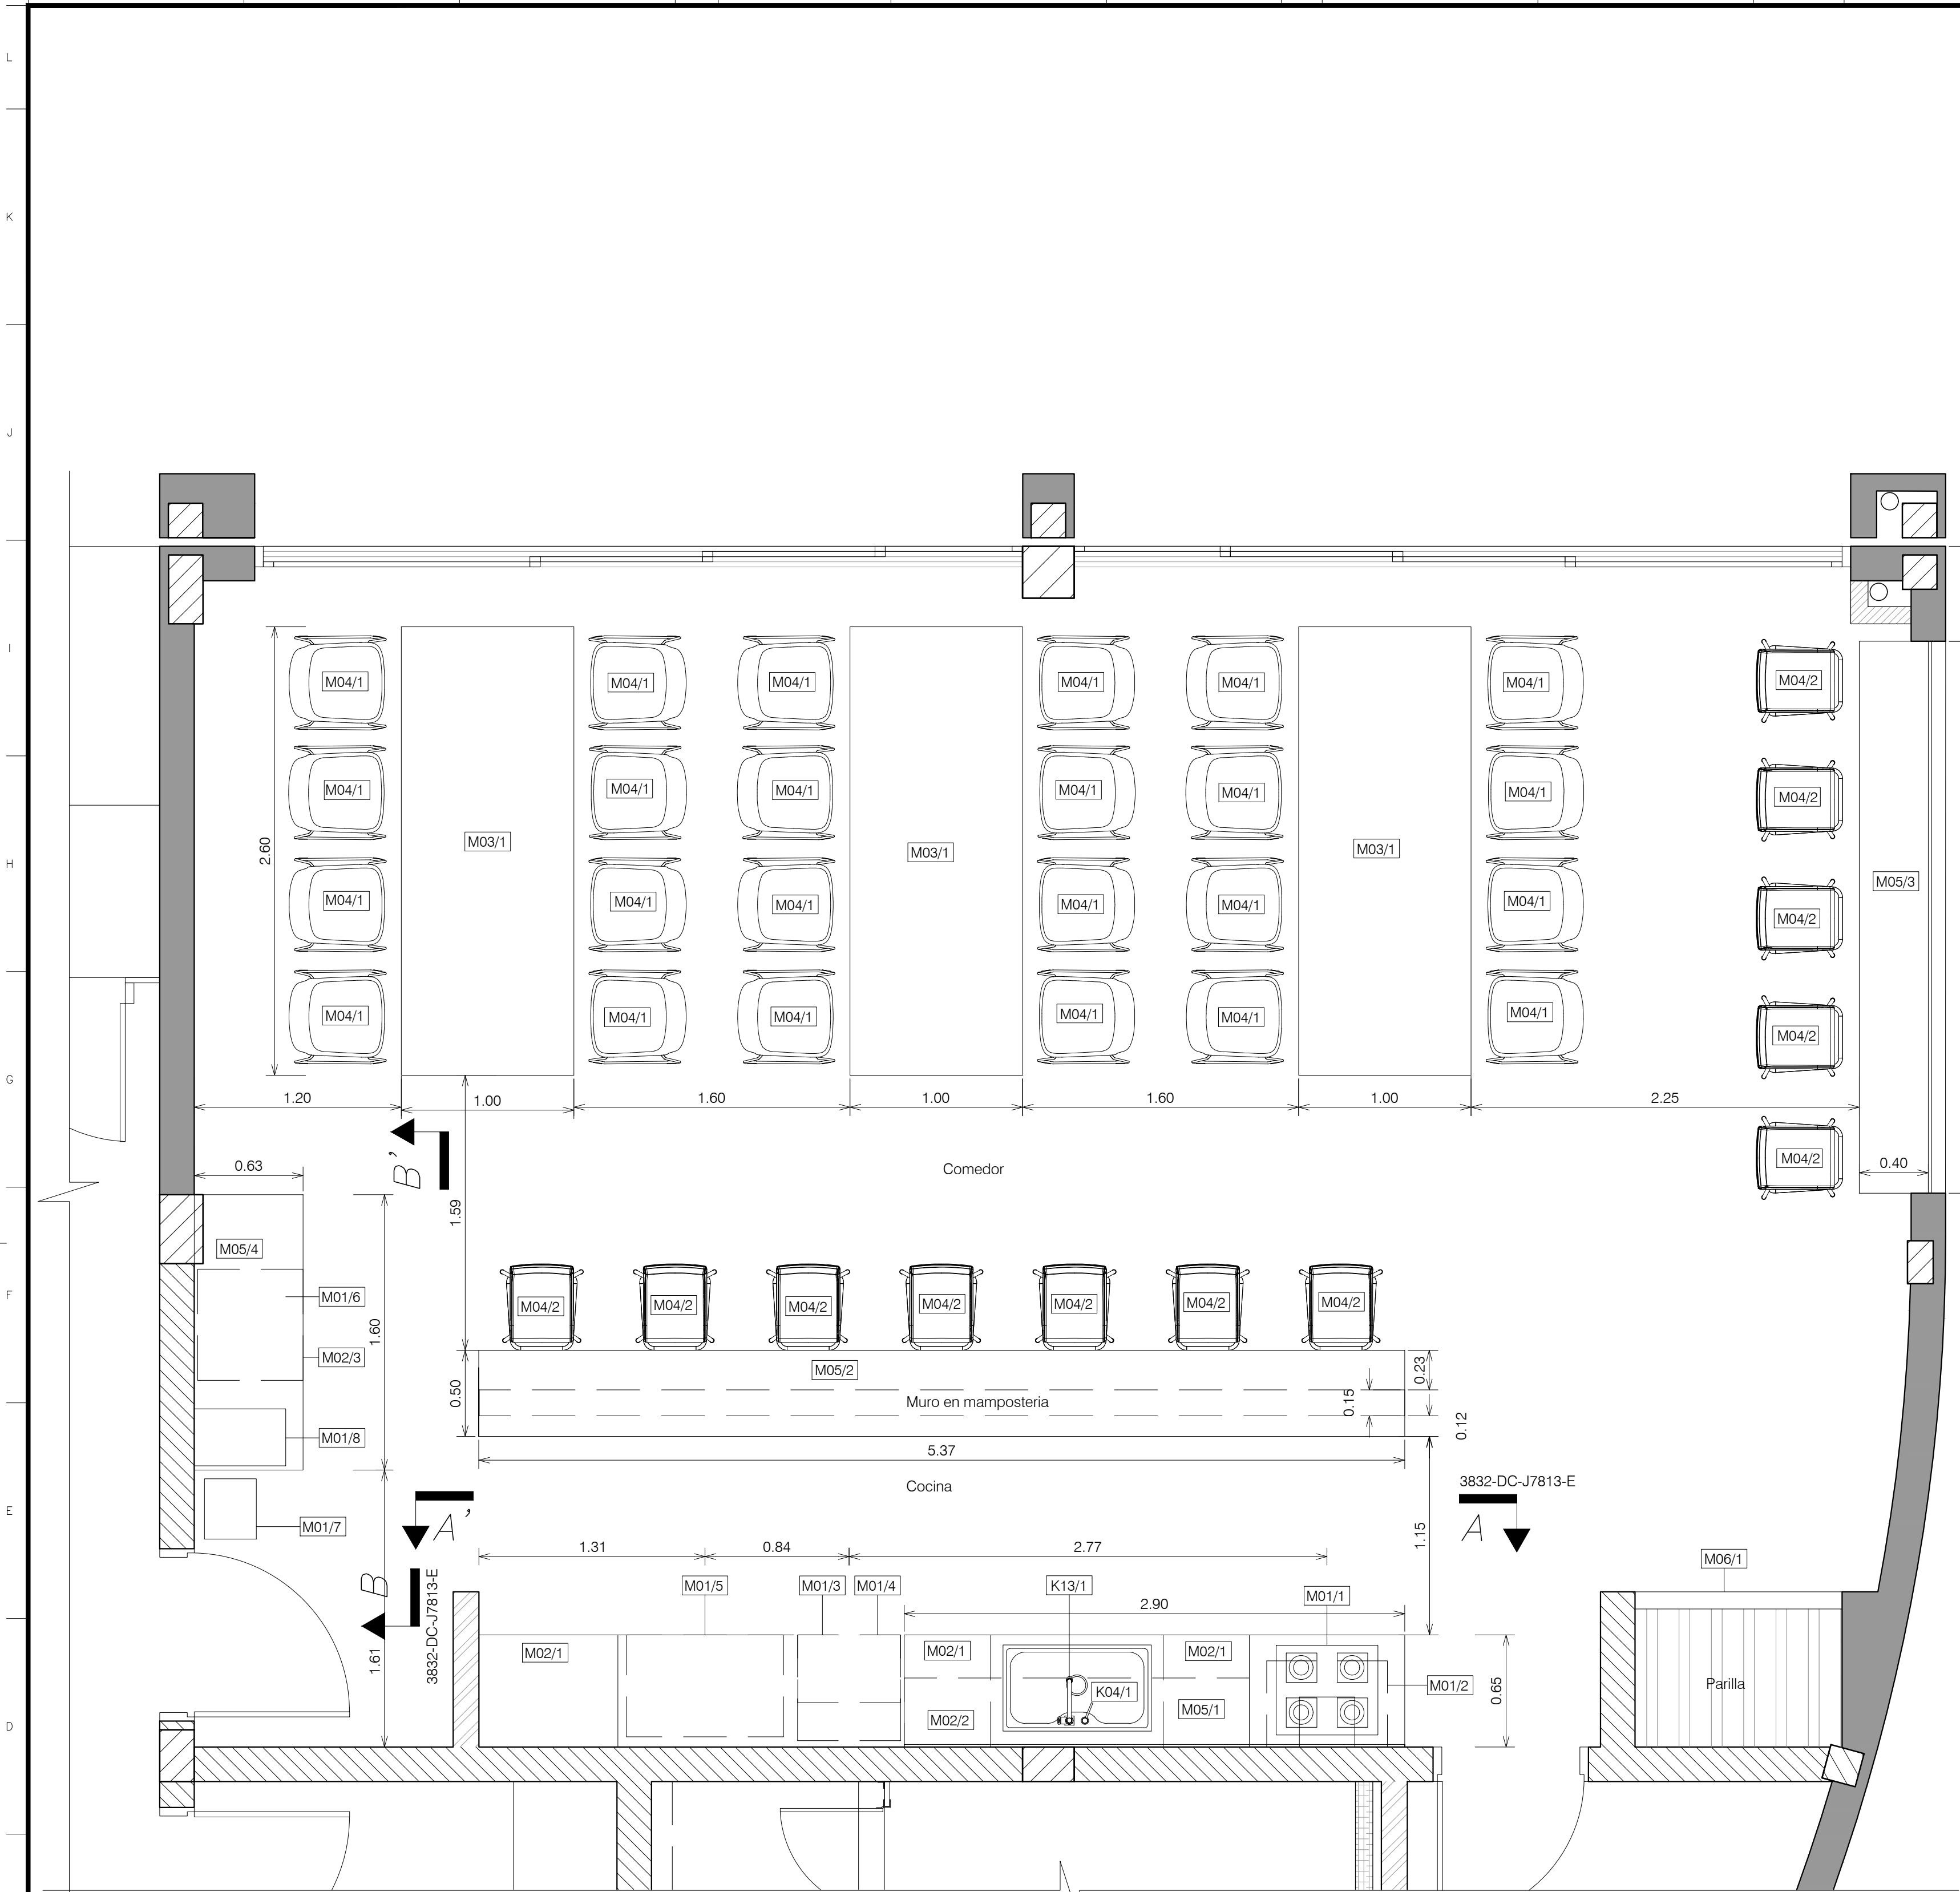

PLANTA - DETALLE MOBILIARIO DE COMEDOR
ESCALA 1:25

SIMBOLOGIA MOBILIARIO - M

- M01/1

Placa de inducción de 4 quemadores con Unicook y temporizador Dimensión: 4,4cm(altura) x 59cm(ancho) x 52cm(profundidad). Modelo IE60P, de la marca Electrolux o similar
- M01/2

Campana de pared de acero inoxidable de 70 cm con panel suave al tacto y filtros de aluminio lavables. Dimensión: 114,5cm(altura) x 70cm(ancho) x 50cm(profundidad), con capacidad de absorción de 1040 m3/h. Modelo 70CS, de la marca Electrolux o similar.
- M01/3

Microondas empotrable 34L Black Experience con descongelación asistida. Dimensión: 38,9cm(altura) x 59,5cm(ancho) x 39,3cm(profundidad). Modelo ME3BP, de la marca Electrolux o similar.
- M01/4

Horno eléctrico empotrable 80L Experience con FoodSensor negro. Dimensión: 59,6cm(altura) x 59,6cm(ancho) x 61,3cm(profundidad). Modelo OE8EF, de la marca Electrolux o similar.
- M01/5

Refrigerador con freezer eficiente Frost Free Inverter 435L con AutoSense Side by Side color Aspecto Inox, capacidad neta del refrigerador 290L y capacidad bruta del freezer 145L, dos puertas. Dimensión: 1,78cm(altura) x 91cm(ancho) x 59cm(profundidad). Modelo IS4S, de la marca Electrolux o similar.
- M01/6

Lavavajillas 14 Services Black Experience con función Sanitize Shopping color negro. Dimensión: 84,5cm(altura) x 64,5cm(ancho) x 61cm(profundidad). Modelo LL14P, de la marca Electrolux o similar.
- M01/7

Purificador de agua y bebedero, frio/calor. Modelo PFG 2000-G, Color Blanco, de la marca f.B.L. o similar.
- M01/8

Cafetera Onix + Espresso. Dimensión: 83cm(altura) x 33cm(ancho) x 53cm(profundidad), abastecimiento de agua con galón externo (bomba incluida), tanque opcional de 6L. Posee 8 opciones de bebidas.
- M02/1

Mueble de cocina bajo. Consta de varios modulos según diseño. Construidos con placas de madera MDF, espesor 15mm, con revestido melaminico texturizado, color MAXI BRANCO, textura súper mate con toque aterciopelado, laminado en todos los bordes con cintas de PVC, color idem. Estantes internos, construidos con placas de maderas MDF, revestido melaminico, color MAXI BRANCO, espesor 15 mm, fijado al cuerpo por soportes especiales de alta resistencia. La gaveta cajonera con correizas metálicas y roldanas (sistema standard), con 1 separador para cubiertos. Las puertas construidas con placas de madera MDF color IMBUJA, revestido melaminico, textura Deep Wood, acabado suprenatural de madeira cepillada y ligeramente lijada con poros, tacto suave, con una interferencia sutil de micro relieves., espesor 18mm, con bisagras y calces de procedencia italiana, fabricado en acero y recubierto en baño de niquel, abertura máxima de 110° para las puertas regulables en sentido transversal y longitudinal. Marca de placa de referencia Guararapes.
- M02/2

Mueble de cocina alto. Consta de varios modulos según diseño. Construidos con placas de madera MDF, espesor 15mm, con revestido melaminico texturizado, color MAXI BRANCO. Laminado en todos los bordes con cintas de PVC, color idem. Estantes internos, construidos con placas de maderas MDF, revestido melaminico, color MAXI BRANCO, espesor 15 mm, fijado al cuerpo por soportes especiales de alta resistencia. Las puertas construidas con placas de madera MDF color GRAFITE, revestido melaminico, textura súper mate con toque aterciopelado., espesor 18mm, con bisagras y calces de procedencia italiana, fabricado en acero y recubierto en baño de niquel, abertura máxima de 110° para las puertas regulables en sentido transversal y longitudinal. Marca de placa de referencia Guararapes.
- M02/3

Mueble bajo. Consta de un modulo según diseño. Construidos con placas de madera MDF, espesor 15mm, con revestido melaminico texturizado, color MAXI BRANCO, textura súper mate con toque aterciopelado, laminado en todos los bordes con cintas de PVC, color idem. Estantes internos, construidos con placas de maderas MDF, revestido melaminico, color MAXI BRANCO, espesor 15 mm, fijado al cuerpo por soportes especiales de alta resistencia. Las puertas construidas con placas de madera MDF color IMBUJA, revestido melaminico, textura Deep Wood, acabado suprenatural de madeira cepillada y ligeramente lijada con poros, tacto suave, con una interferencia sutil de micro relieves., espesor 18mm, con bisagras y calces de procedencia italiana, fabricado en acero y recubierto en baño de niquel, abertura máxima de 110° para las puertas regulables en sentido transversal y longitudinal. La gaveta cajonera con correizas metálicas y roldanas (sistema standard).Marca de placa de referencia Guararapes.

- M03/1

Mesa Rectangular. Confeccionado en estructura metálica según diseño, tapa de mesa con bandeja metálica y placa de madera MDF color IMBUJA, revestido melaminico, textura Deep Wood, acabado suprenatural de madeira cepillada y ligeramente lijada con poros, tacto suave, con una interferencia sutil de micro relieves, 25 mm de espesor. Dimensión: 2600 (largo) x 100 (ancho) x 750 mm (alto).
- M04/1

Silla Fija. Estructura plástica, sobre asiento plástico, estructura metálica en arco. Color Negro. Cod 46057. Marca de referencia Cavaletti Match.
- M04/2

Banqueta. Estructura metálica, sobre asiento tapizado. Color Negro. Cod 14.020. Marca de referencia Cavaletti Fun.
- M05/1

Mesada de granito pulido con rebaje en cocina, color Negro San Gabriel, dimensión de 2900 x 65 cm, e= 4 cm, zocalo 14 cm, muro revestido en granito ver diseño.
- M05/2

Mesada de granito pulido en isla, color Negro San Gabriel, dimensión de 5370 x 50 cm, e= 5 cm, Muro revestido en granito ver diseño.
- M05/3

Mesada de granito pulido en comedor, color Negro San Gabriel, dimensión de 3200 x 40 cm, e= 5 cm, Muro revestido en granito ver diseño.
- M05/4

Mesada de granito pulido en mueble, color Negro San Gabriel, dimensión de 1600 x 63 cm, e= 4 cm, zocalo superior de 10 cm, zocalo inferior 14 cm.
- M06/1

Churrasquera. En estructura de acero inoxidable y vidrio templado de 6 mm incoloro. Con 12 asadores giratorios eléctricos y una Parrilla convencional tipo argentino, eléctrico y carbonera. dimensión de 90cm(altura) x 120cm(ancho) x 85cm(profundidad).

ARTEFACTOS - K


- K04/1

Pileta para cocina de acero inoxidable, dimensiones de 86x50cm, con Accesorios (Dispenser de jabón, Tabla, Canasto colador y Valvula) modelo Morgana Maxi 78 FX de tramontina, Cod. TA93801102 o similar técnico.

GRIFERIAS - K

- K13/1

Mezclador monocomando para cocina, con grifería color cromado y negro, de la marca Docol, modelo Doc Preto. Cod. 00695757 o similar técnico.

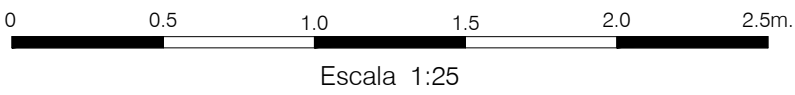

NOTAS

- 1 - Todas las medidas están en metros, salvo indicación contraria.
- 2 - Para planos de consulta, planos complementarios y notas generales ver Diseño 3832-DC-J7790-E.
- 3 - Para ubicación de Parrilla de ladrillo (Churrasquera) ver Diseño N° 3832-DC-J7794-E.
- 4 - Para diseño constructivo de Parrilla de Ladrillo (Churrasquera) ver Diseño N° 3832-DC-J7809-E.

SELLO DE LA ITAIPU BINACIONAL			
☒ APROBADO ☐ APROBADO C/ COMENTARIOS ☐ NO APROBADO ☐ CANCELADO ☐ INFORMATIVO ☐ APTO PARA FIRMA DATA 25/07/2024	RESPONSABLES		
	RODRIMAR/MDAE MILTONGA/AUDER		
			EN CASO DE DOCUMENTO DE CONTRATO, LA APROBACIÓN NO EXIME A LA CONTRATISTA DE SU COMPLETA RESPONSABILIDAD POR EL CUMPLIMIENTO DE SUS OBLIGACIONES CONTRACTUALES.

DOCUMENTO EMITIDO SOLAMENTE EN FORMATO DIGITAL
CONFIRMAR AUTENTICIDAD POR EL SISTEMA DEL ARCHIVO TECNICO DE LA ITAIPU BINACIONAL

Nº	DESCRIPCIÓN	REVISOR(ES)	APROBACIÓN	FECHA	
REVISIONES					
<div></div>					
EMISIÓN INICIAL		ÁREA GENERAL DEL PROYECTO (ME)			
EMITENTE		ARQUITECTURA - MOBILIARIO			
<div> POWER & SOLUTIONS ISC SA</div>		EDIFICIO ESPACIO SALUD DE LA DIRECCIÓN TÉCNICA			
CONTRATO		DETALLE DE MOBILIARIO			
4500064409/2021		COMEDOR			
PROYECTO/AUTORIA		DISEÑO CONSTRUCTIVO			
VIVIANA IRRAZABAL					
VERIFICACIÓN					
HERMINIA BÁEZ					
APROBACIÓN					
GUILLERMO LÓPEZ FLORES					
FECHA		FORMATO	CÓDIGO DE ITAIPU	HOJA	REVISIÓN
04/07/2024	CONTROL DEL EMITENTE	A1	3832-DC-J7811-E	1	R0