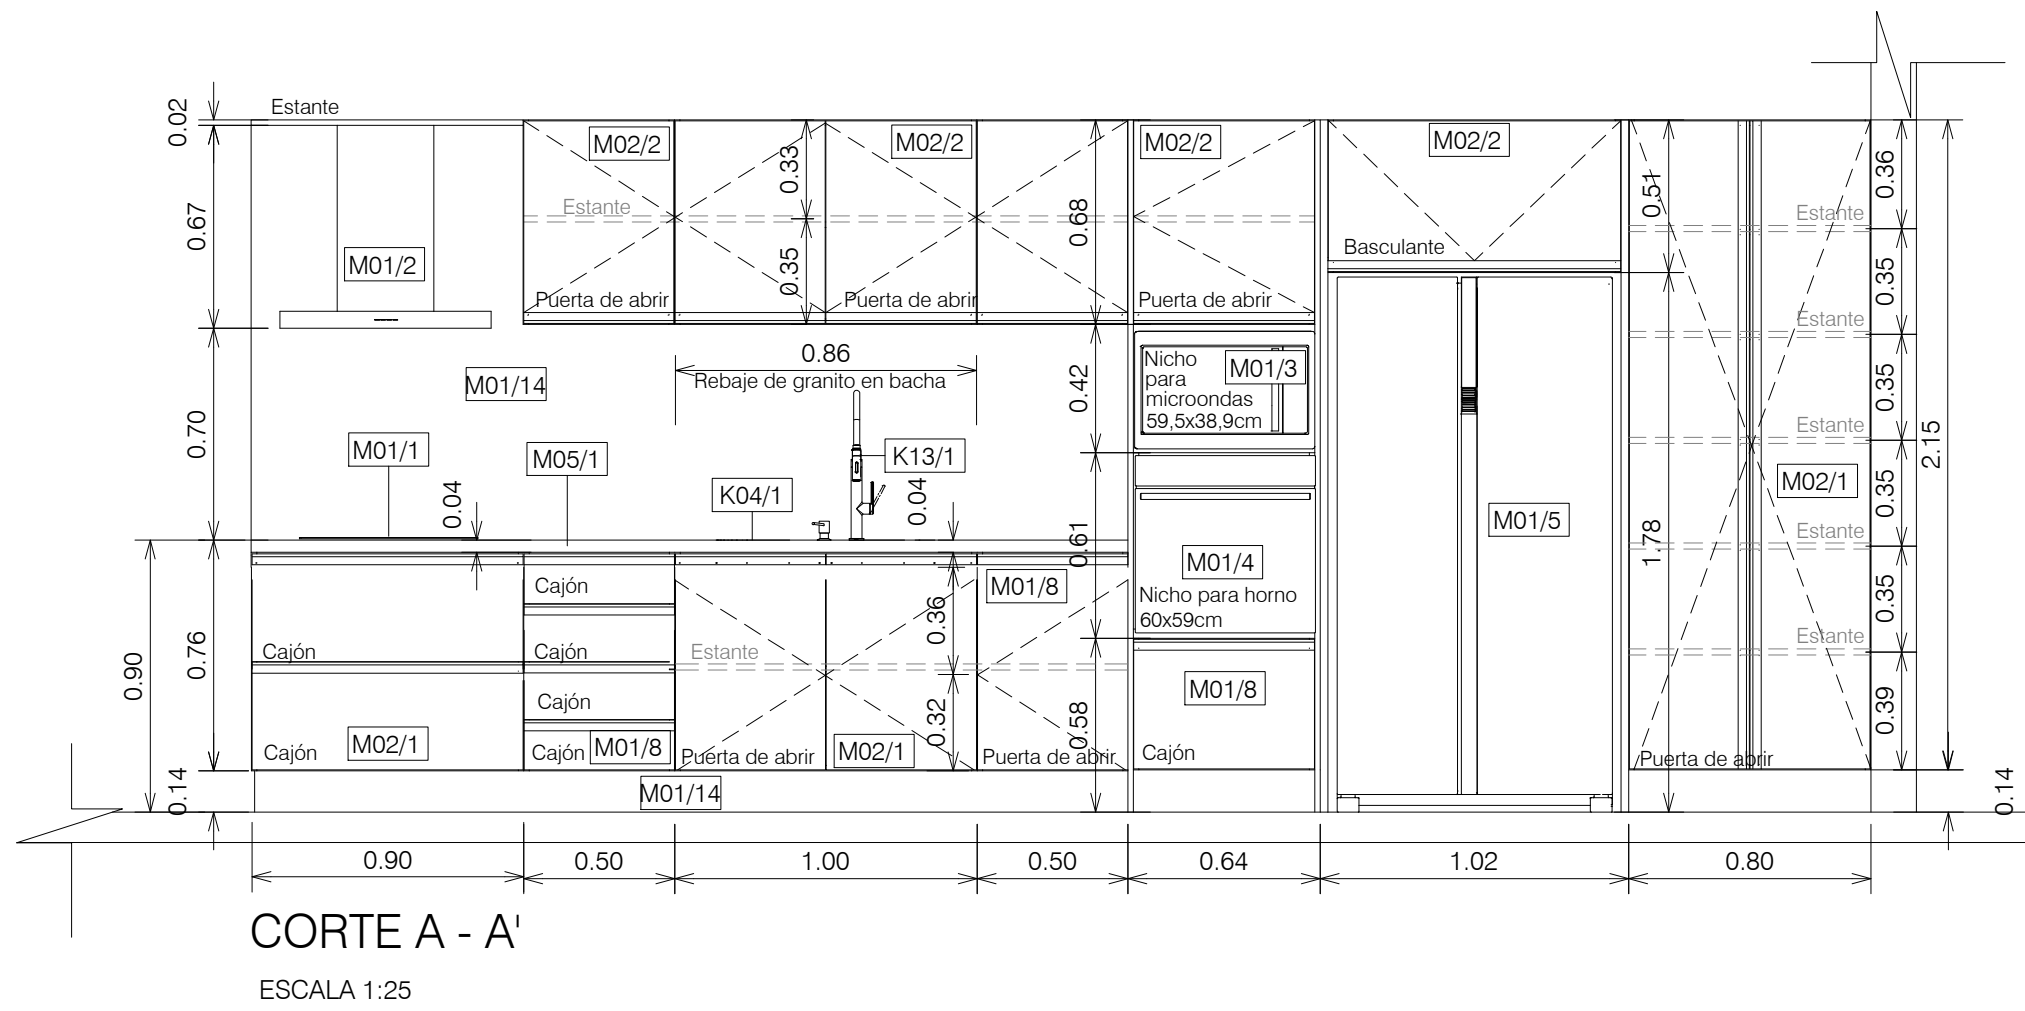
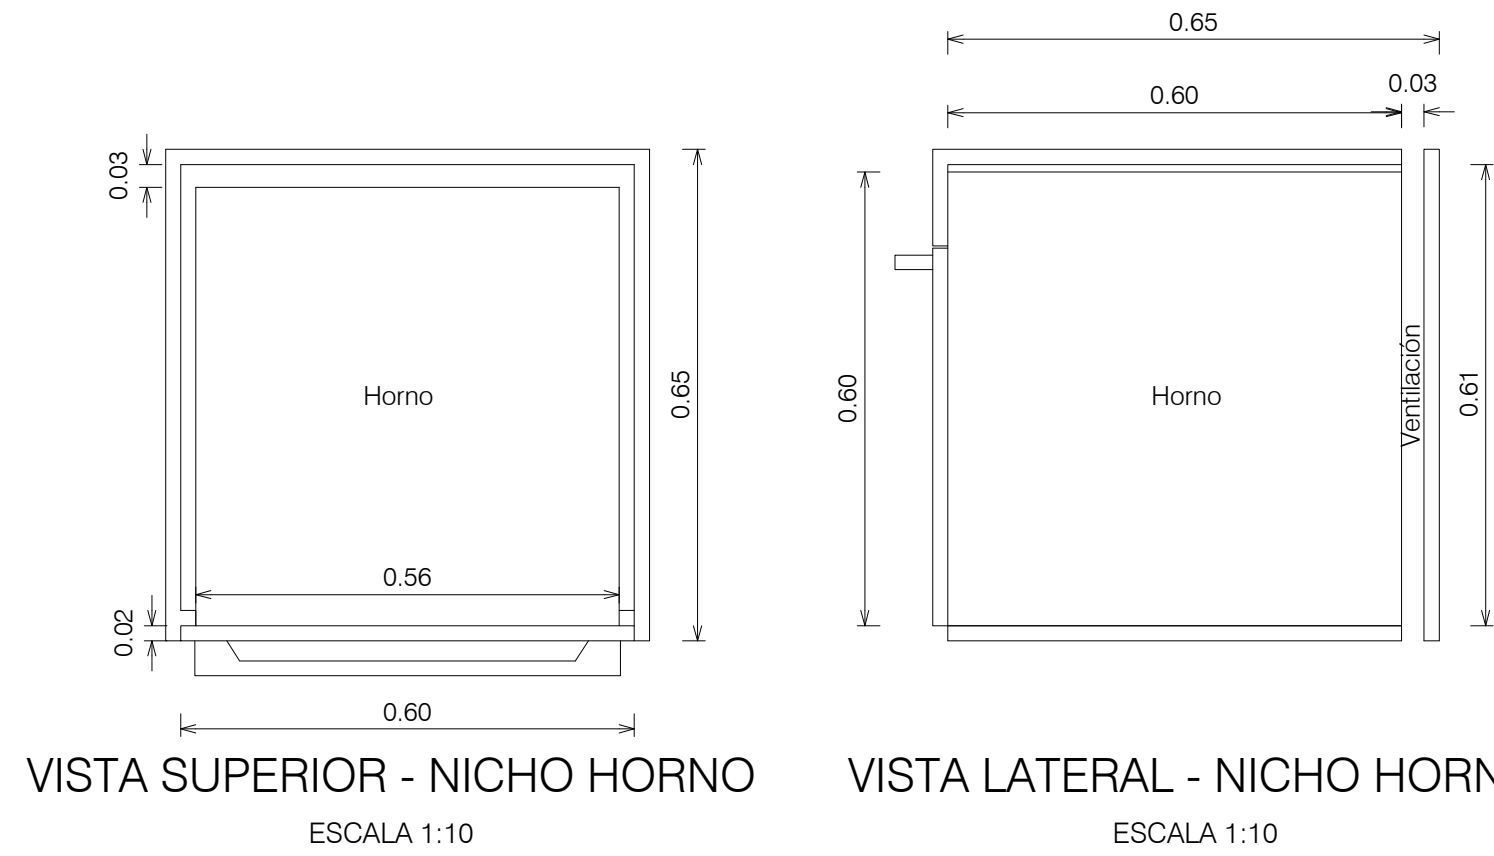
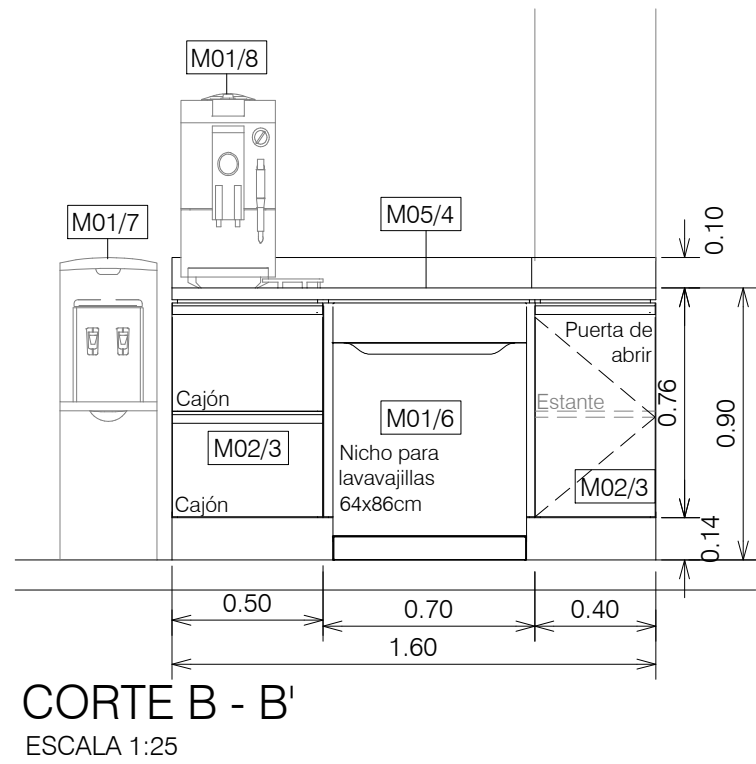
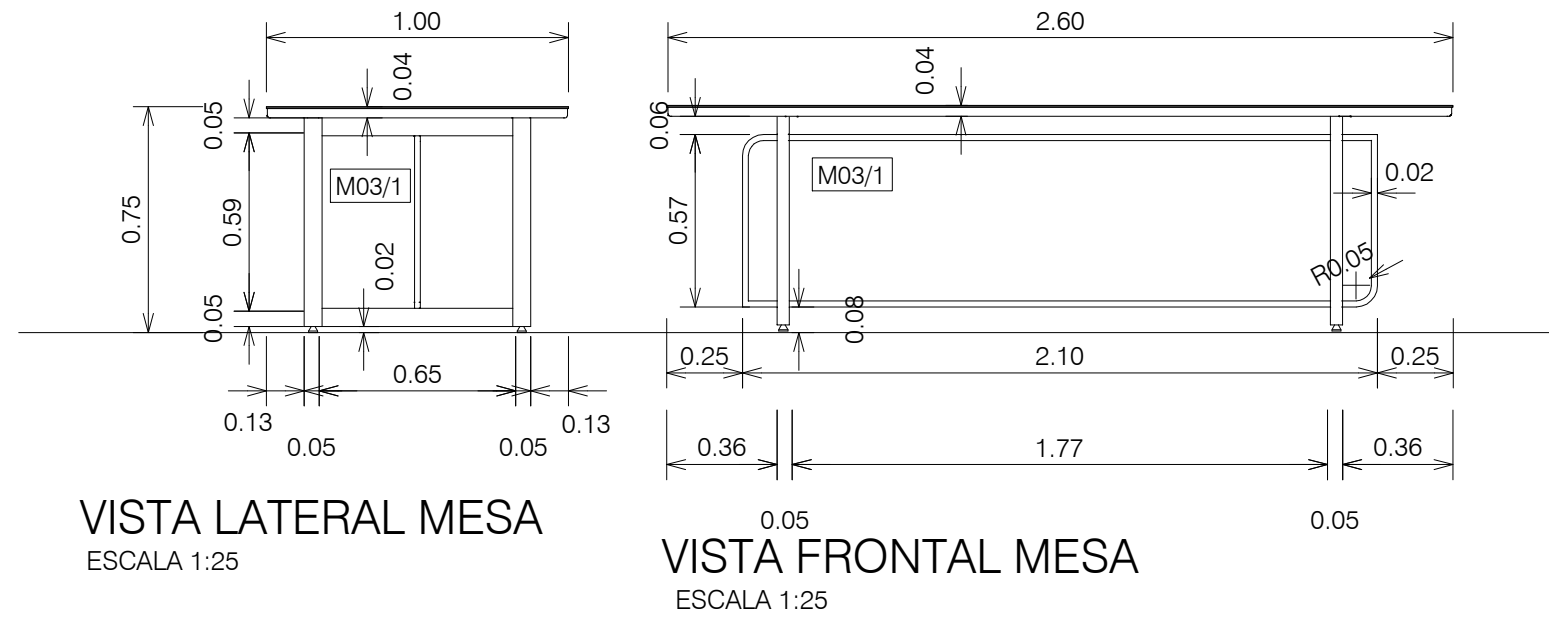
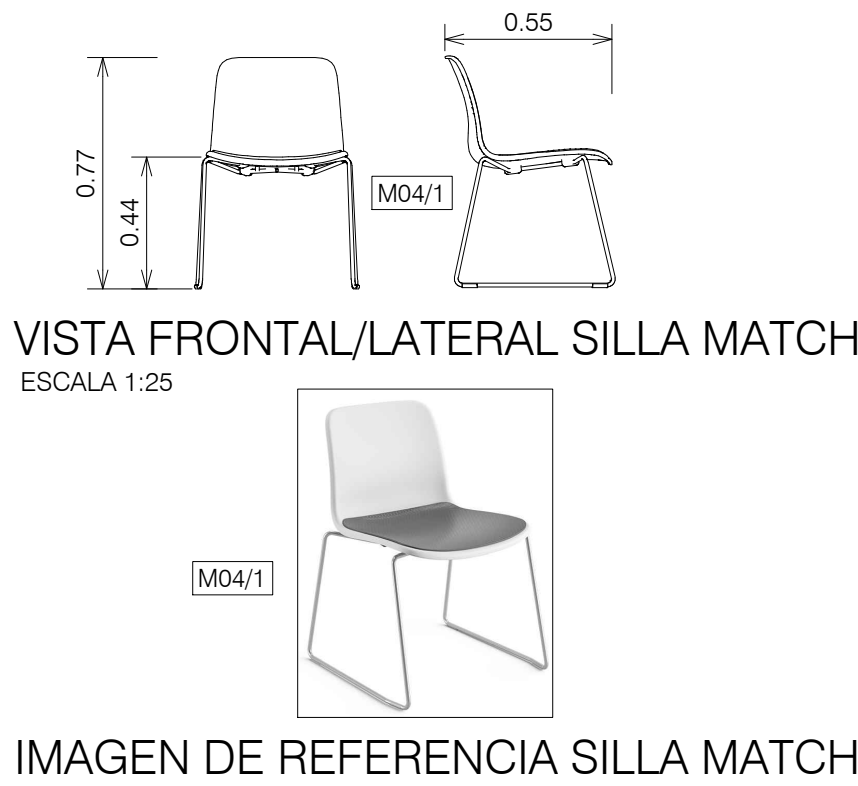
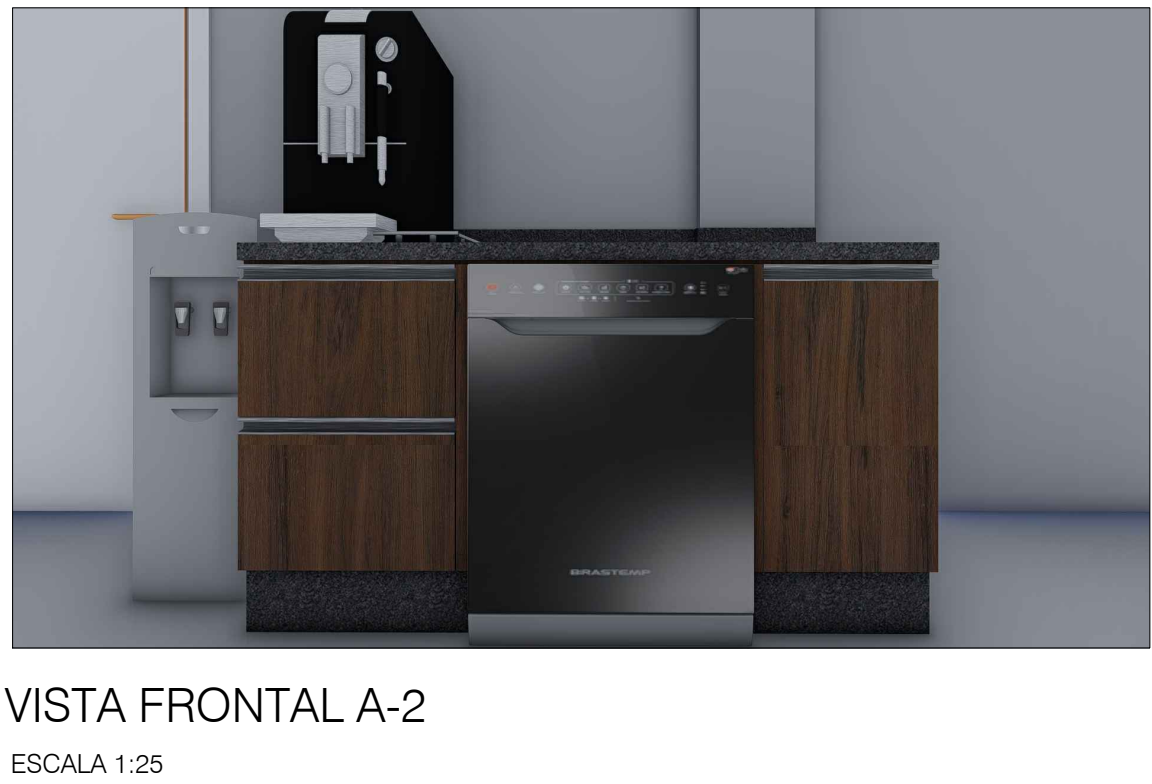
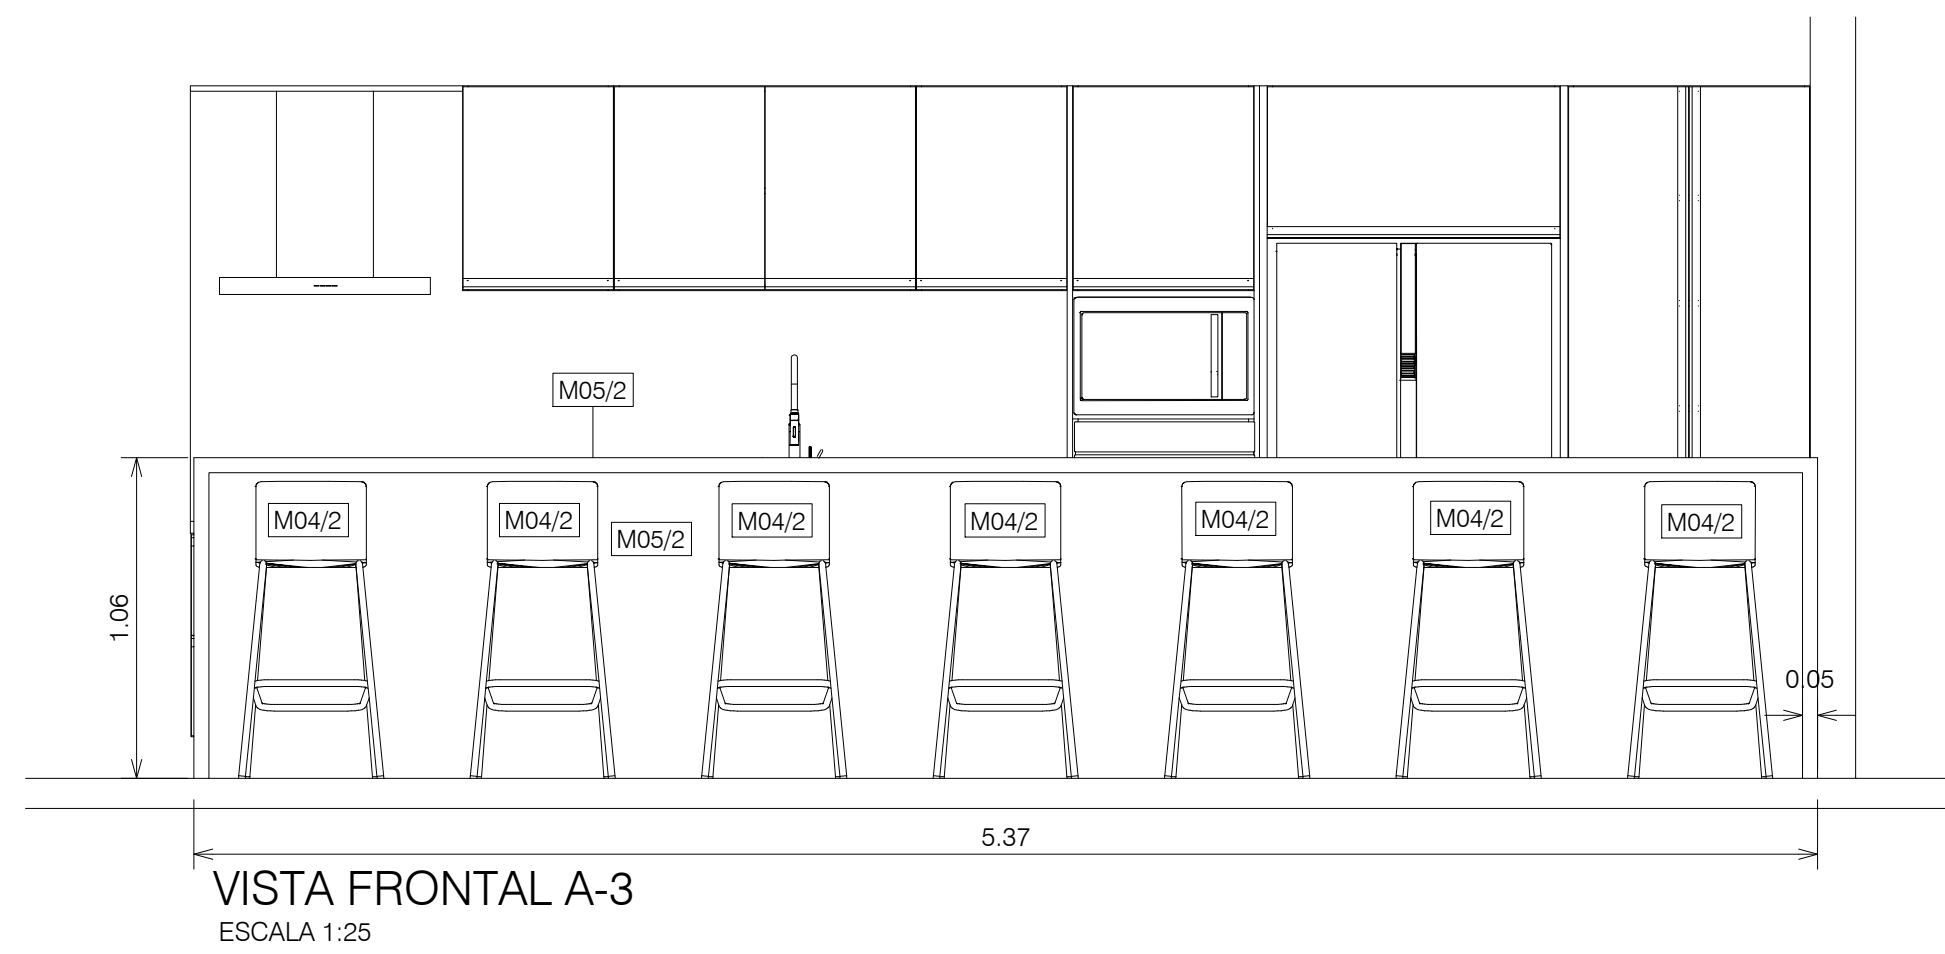
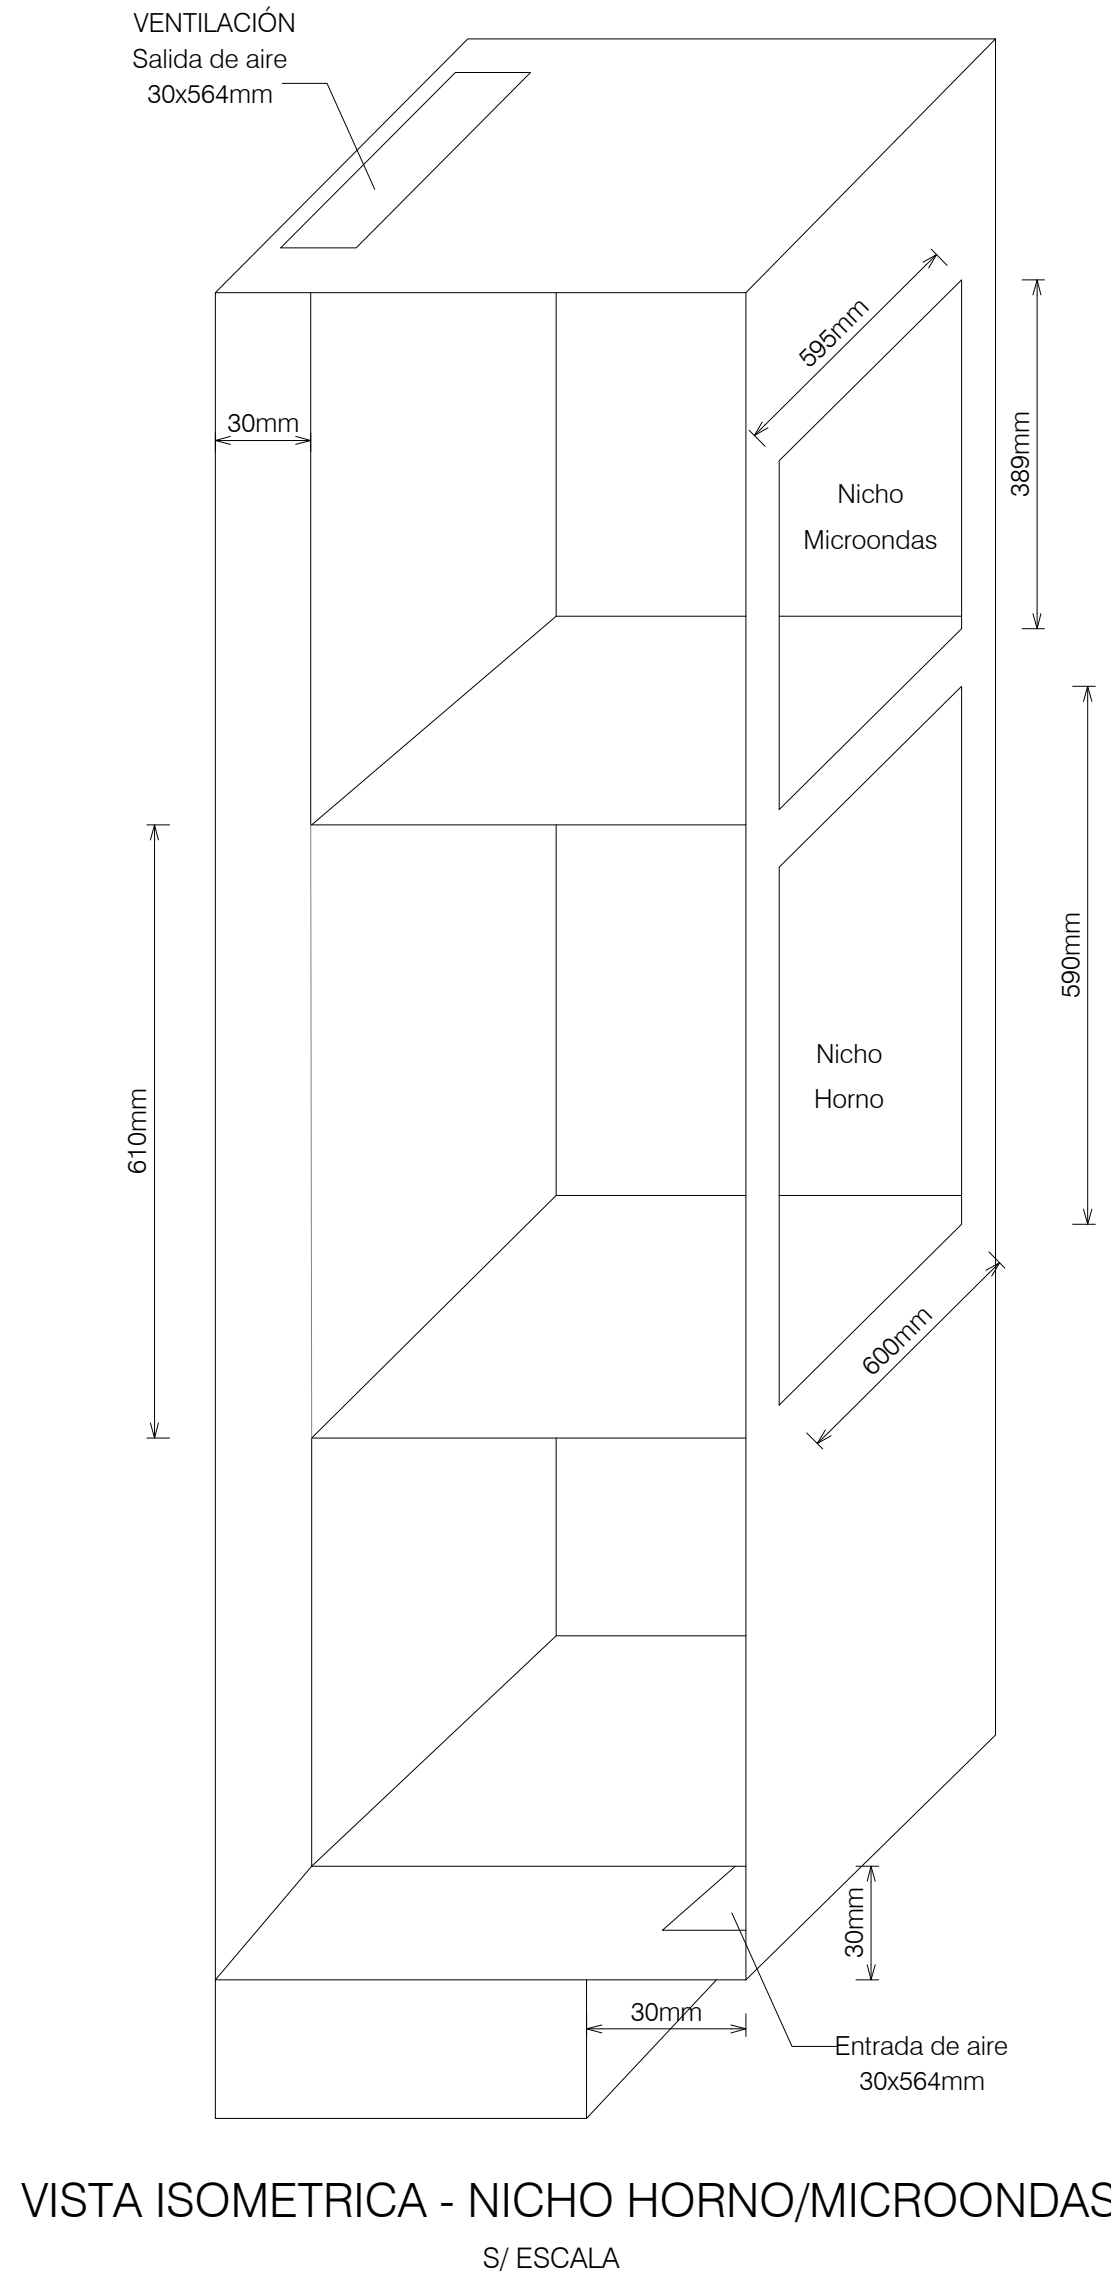
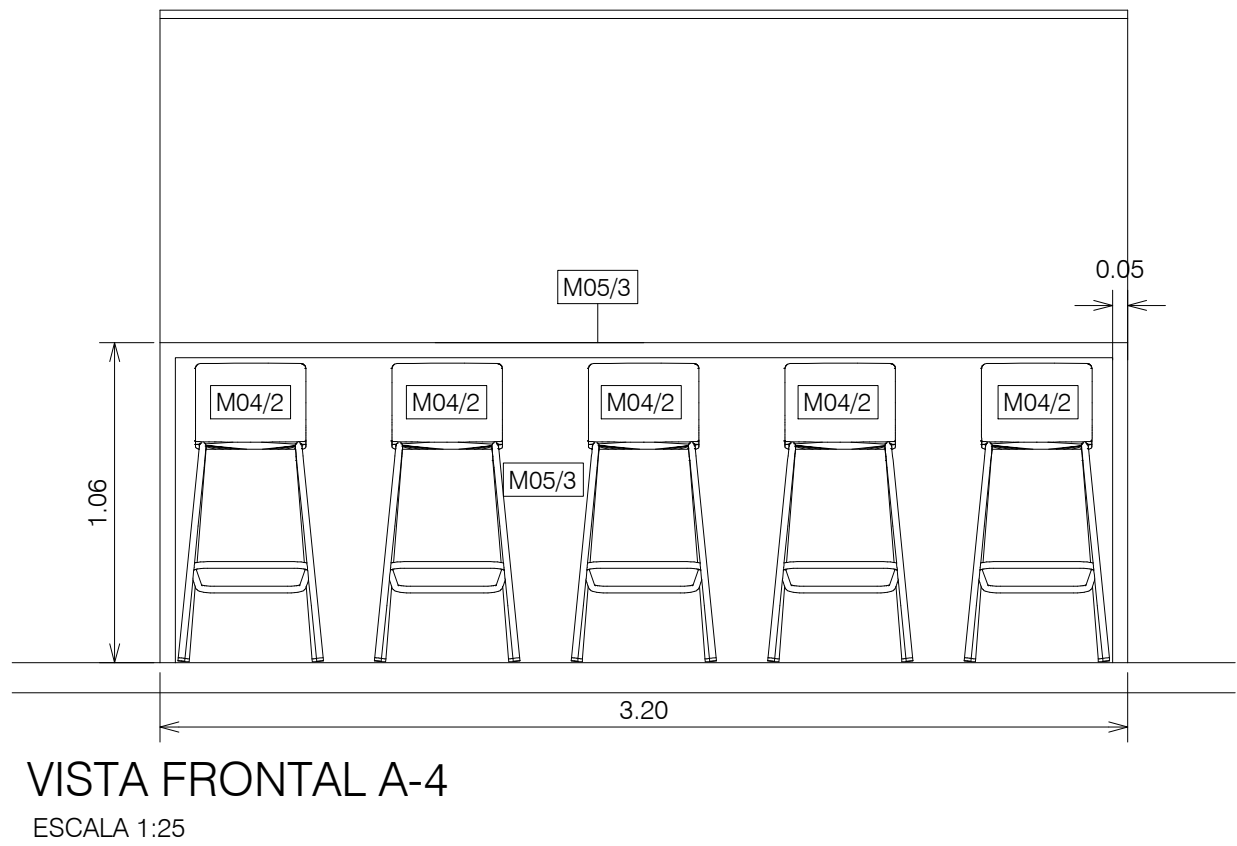


NOTAS
1 - Todas las medidas estn en metros, salvo indicacin contraria.

SELLO DE LA ITAIPU BINACIONAL			
☒ APROBADO ☐ APROBADO C/ COMENTARIOS ☐ NO APROBADO ☐ CANCELADO ☐ INFORMATIVO APTO PARA FIRMA DATA 25/07/2024	RESPONSABLES		
	RODRIMAR/MDAE		MILTONGA/AUDER
	EN CASO DE DOCUMENTO DE CONTRATO, LA APROBACIN NO EXIME A LA CONTRATISTA DE SU COMPLETA RESPONSABILIDAD POR EL CUMPLIMIENTO DE SUS OBLIGACIONES CONTRACTUALES		
	DOCUMENTO EMITIDO SOLAMENTE EN FORMATO DIGITAL CONFIRMAR AUTENTICIDAD POR EL SISTEMA DEL ARCHIVO TECNICO DE LA ITAIPU BINACIONAL		

REVISIONES			
ITAI PUBINACIONAL			
EMISIN INICIAL		REA GENERAL DEL PROYECTO (ME)	
EMITENTE		ARQUITECTURA - MOBILIARIO	
CONTRATO		DETALLE DE MOBILIARIO	
PROYECTO/AUTORA		COMEDOR	
VERIFICACIN		DISEO CONSTRUCTIVO	
APROBACIN		FORMATO	
FECHA		CDIGO DE ITAIPU	
04/07/2024		3832-DC-J7813-E	
CONTROL DEL EMITENTE		HJUA	
		1	
		REVISIN	
		R0	