



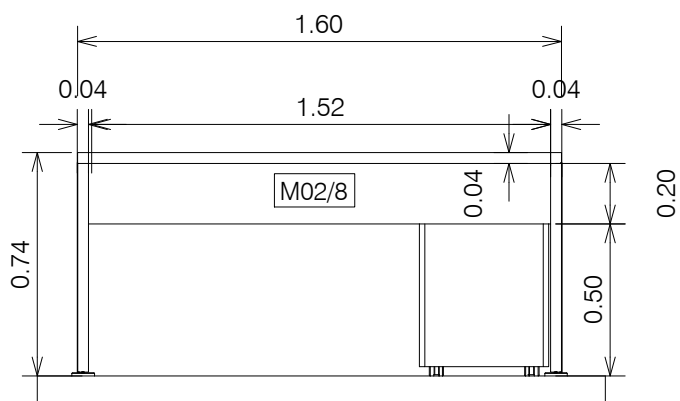

CORTE E - E'
ESCALA 1:25

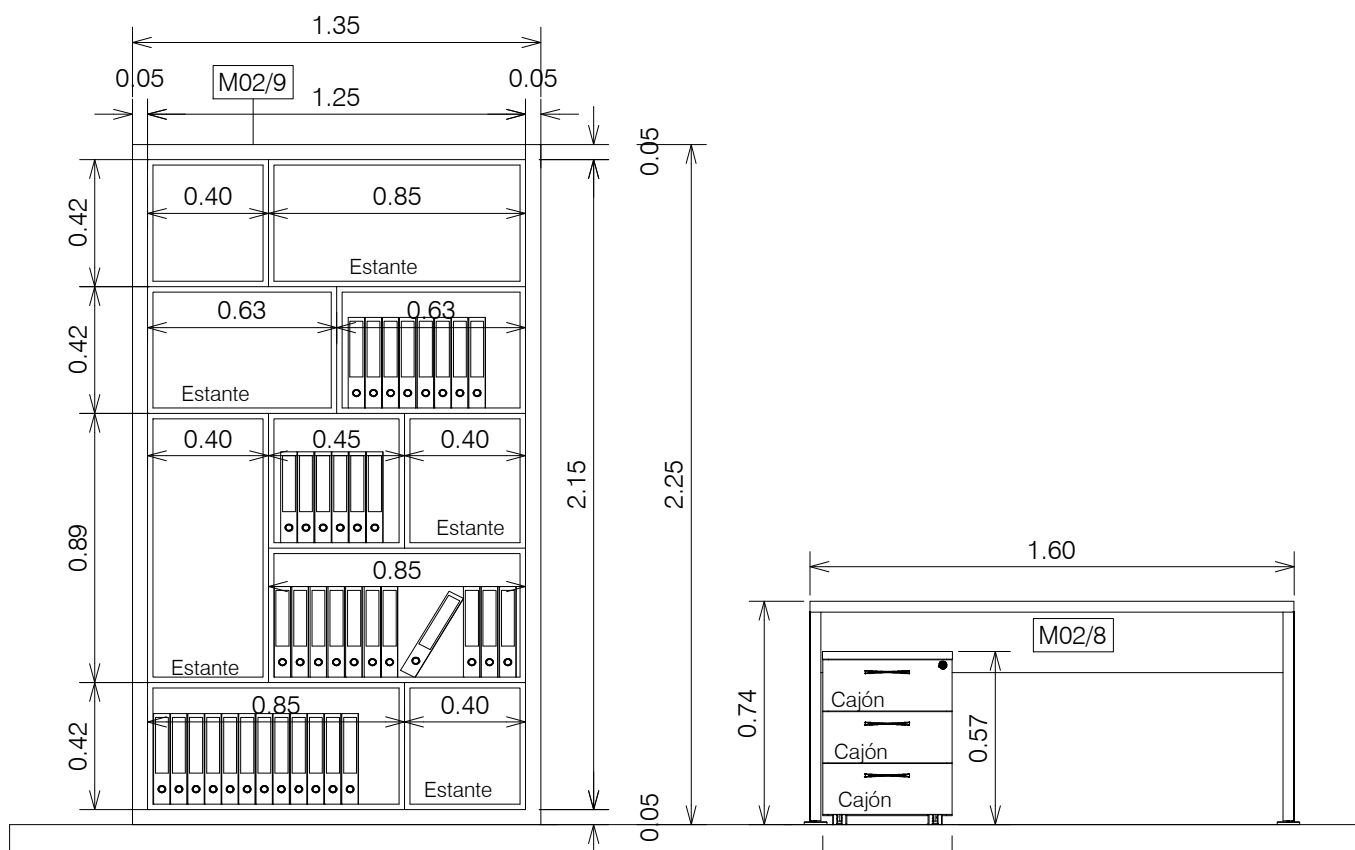


CORTE F - F'
ESCALA 1:25

VISTA FRONTAL/LATERAL SILLA GIRATORIA
ESCALA 1:25


IMAGEN DE REFERENCIA SILLA GIRATORIA

VISTA FRONTAL/LATERAL SILLA FIJA
ESCALA 1:25


IMAGEN DE REFERENCIA SILLA FIJA

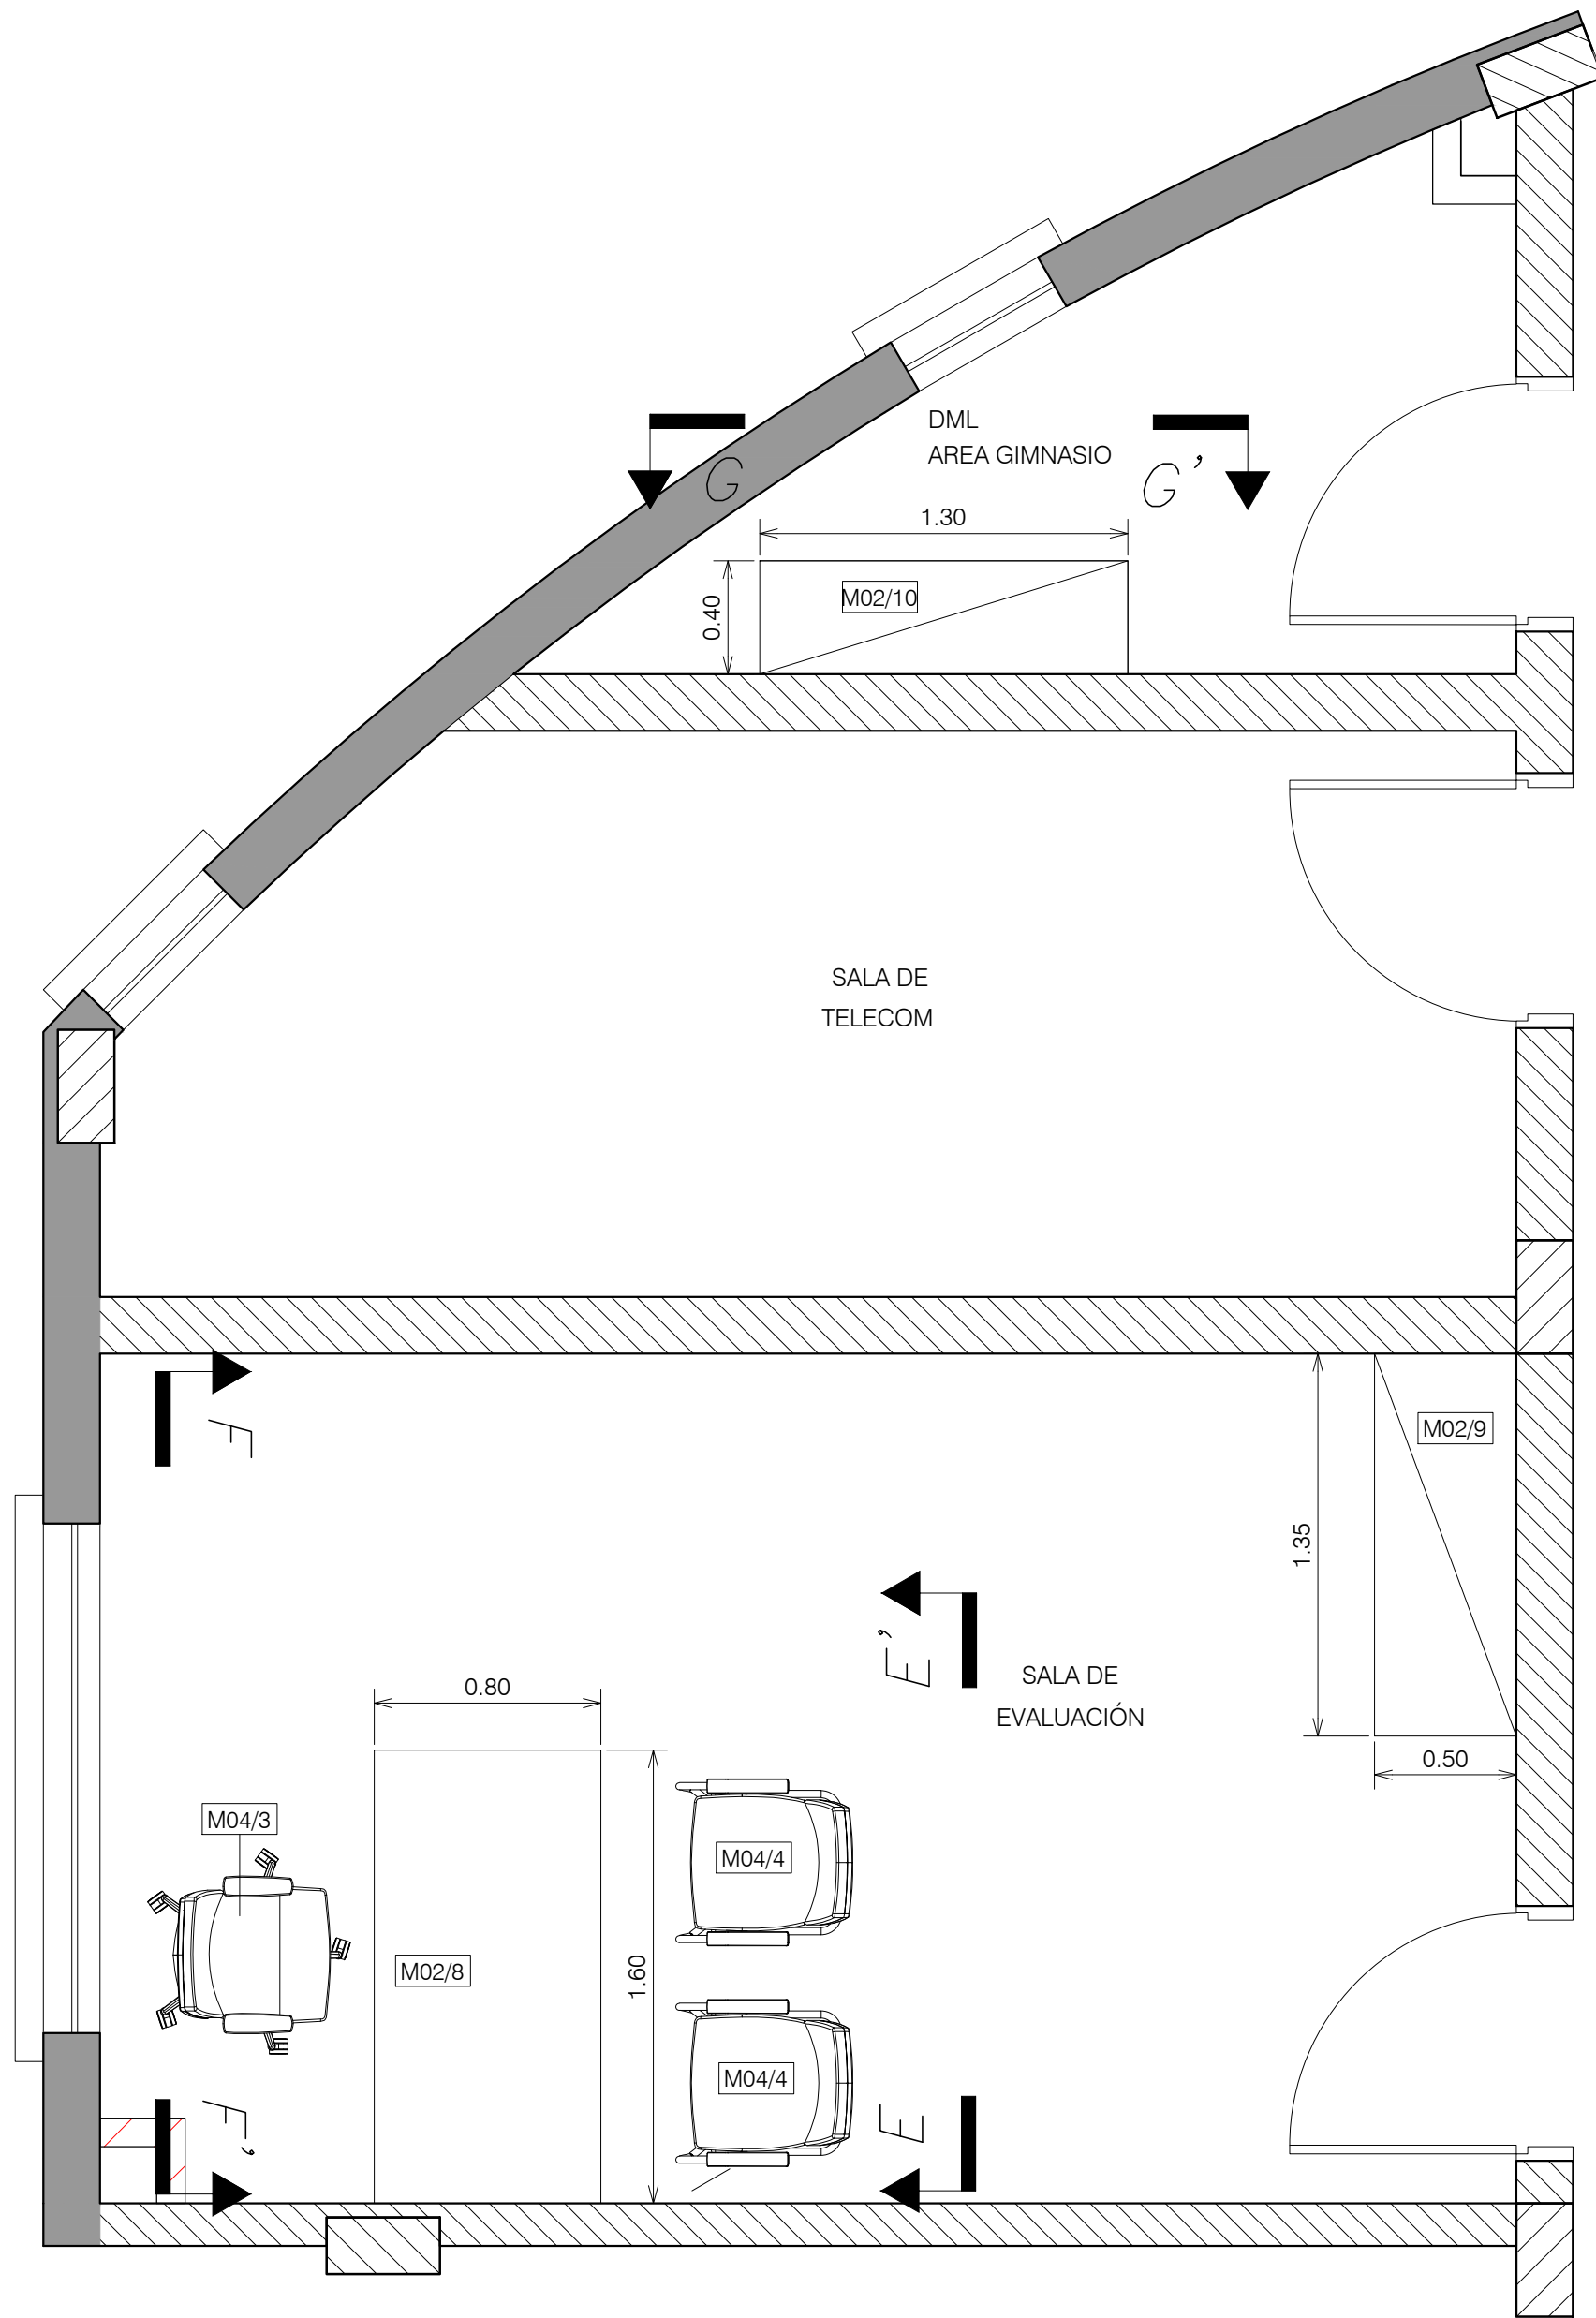

PLANTA - DETALLE SALA DE EVALUACIÓN - DML
ESCALA 1:25

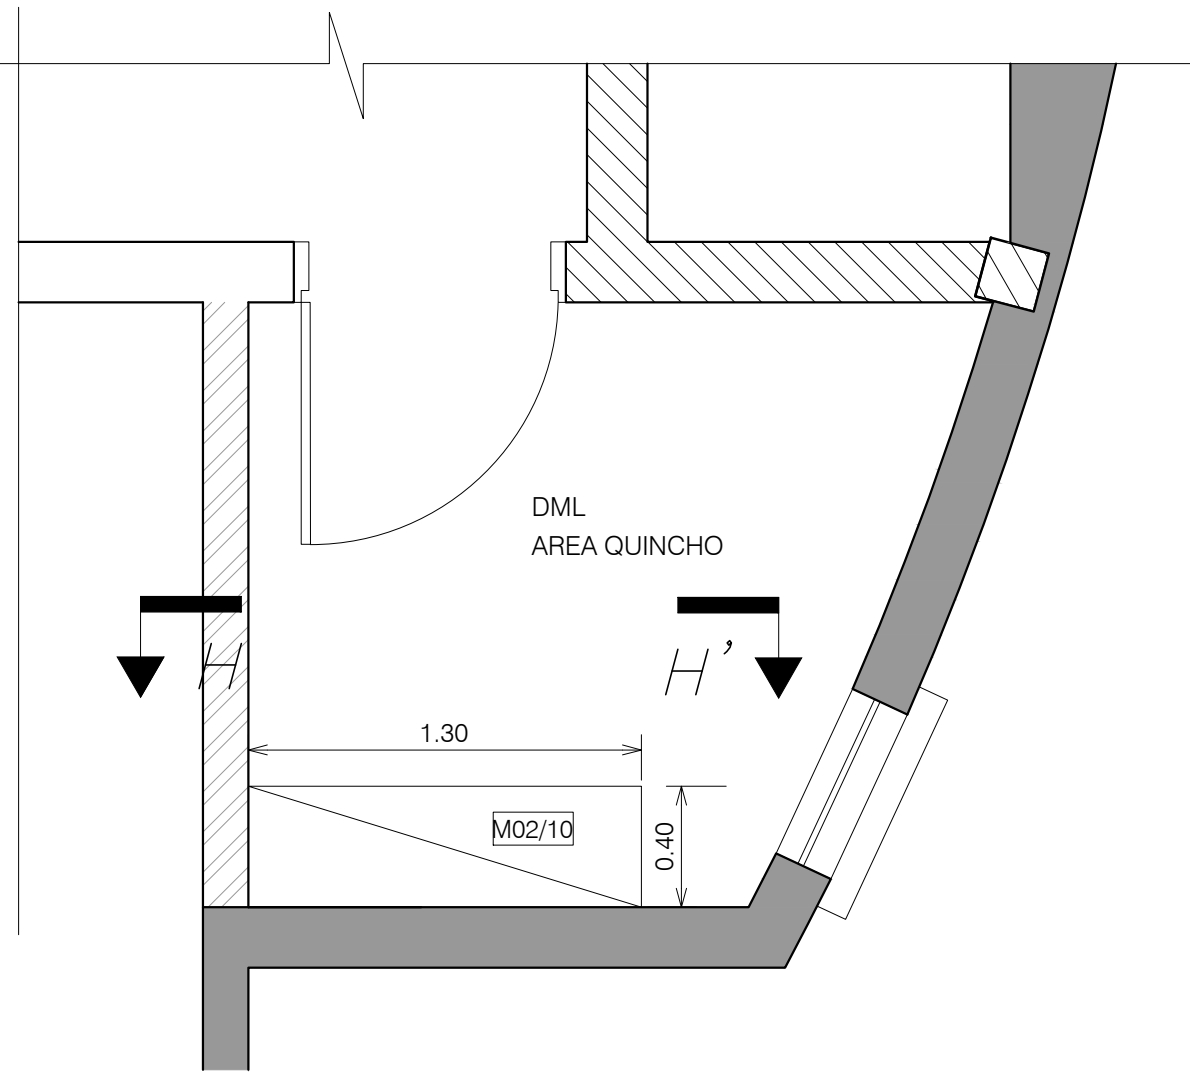


PLANTA - DETALLE DML
ESCALA 1:25

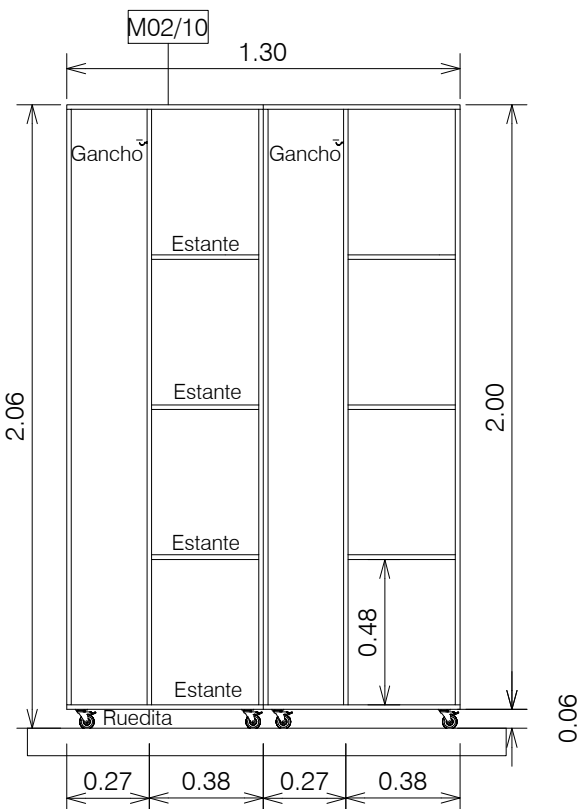

CORTE G - G' H - H'
ESCALA 1:25

SIMBOLOGIA MOBILIARIO - M

- M02/8** Escritorio. Consta de dos modulos según diseño. Construídos con placas de madera MDF , espesor 15mm, con revestido melamínico texturizado, color ARENA, textura súper mate con toque aterciopelado, laminado en todos los bordes con cintas de PVC, color idem. La gaveta cajonera con correizas metálicas y roldanas (sistema standard), construídos con placas de maderas MDF, revestido melamínico, color ARENA, espesor 15 mm. La tapa y laterales construídas con doble placa de madera MDF color GRAFITO, textura mate, super mate con tacto aterciopelado., espesor 18mm, con bisagras y calces de procedencia italiana, fabricado en acero y recubierto en baño de níquel. Marca de placa de referencia Guararapes.
- M02/9** Estante Alto. Consta de un modulo según diseño. Construídos con placas de madera MDF , espesor 18mm, con revestido melamínico texturizado, color ARENA, textura súper mate con toque aterciopelado, laminado en todos los bordes con cintas de PVC, color idem. Estantes internos, construídos con placas de maderas MDF, revestido melamínico, color ARENA, espesor 18 mm, fijado al cuerpo por soportes especiales de alta resistencia. Las tapas laterales, inferiores y superiores construídas con doble placa de madera MDF color GRAFITO, textura mate, super mate con tacto aterciopelado., espesor 18mm. Marca de placa de referencia Guararapes.
- M02/10** Estante Alto. Consta de dos modulos según diseño. Construídos con placas de madera MDF , espesor 18mm, con revestido melamínico texturizado, color MAXI BRANCO, textura súper mate con toque aterciopelado, laminado en todos los bordes con cintas de PVC. Estantes internos, construídos con placas de maderas MDF, revestido melamínico, color MAXI BRANCO, espesor 18 mm, fijado al cuerpo por soportes especiales de alta resistencia. Marca de placa de referencia Guararapes.
- M04/3** Silla Giratoria con brazos regulables, base de aluminio. Color Negro. Cod 37.001. Marca de referencia Cavaletti Más.
- M04/4** Silla fija con brazos integrados, base de aluminio. Color Negro. Cod 37.006. Marca de referencia Cavaletti Más.

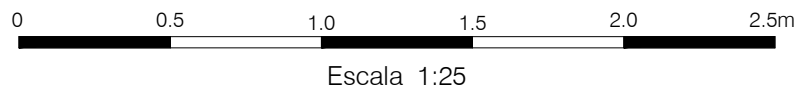

NOTAS

- 1 - Todas las medidas están en metros, salvo indicación contraria.

SELLO DE LA ITAIPU BINACIONAL			
☒ APROBADO ☐ APROBADO C/ COMENTARIOS ☐ NO APROBADO ☐ CANCELADO ☐ INFORMATIVO APTO PARA FIRMA DATA 25/07/2024	RESPONSABLES		
	RODRIMAR/MDAE		MILTONGA/AUDER

DOCUMENTO EMITIDO SOLAMENTE EN FORMATO DIGITAL.
CONFIRMAR AUTENTICIDAD POR EL SISTEMA DEL ARCHIVO TECNICO DE LA ITAIPU BINACIONAL.

Nº	DESCRIPCION	REVISORES	APROBACION
REVISIONES			
ITAIPUBINACIONAL			
EMISION INICIAL		ÁREA GENERAL DEL PROYECTO (ME)	
EMITENTE		ARQUITECTURA - MOBILIARIO	
CONTRATO		EDIFICIO ESPACIO SALUD DE LA DIRECCIÓN TÉCNICA	
PROYECTO/AUTORIA		DETALLE DE MOBILIARIO	
VIVIANA IRRAZABAL		SALA DE EVALUACIÓN - DML	
VERIFICACIÓN		DISEÑO CONSTRUCTIVO	
HERMINIA BAEZ		FORMATO	
APROBACIÓN		CÓDIGO DE ITAIPU	
GUILLERMO LÓPEZ FLORES		HOJA	
FECHA		REVISIÓN	
04/07/2024		A1	
CONTROL DEL EMITENTE		3832-DC-J7816-E	
		1	
		ROA	