

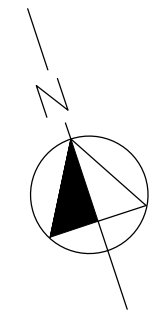


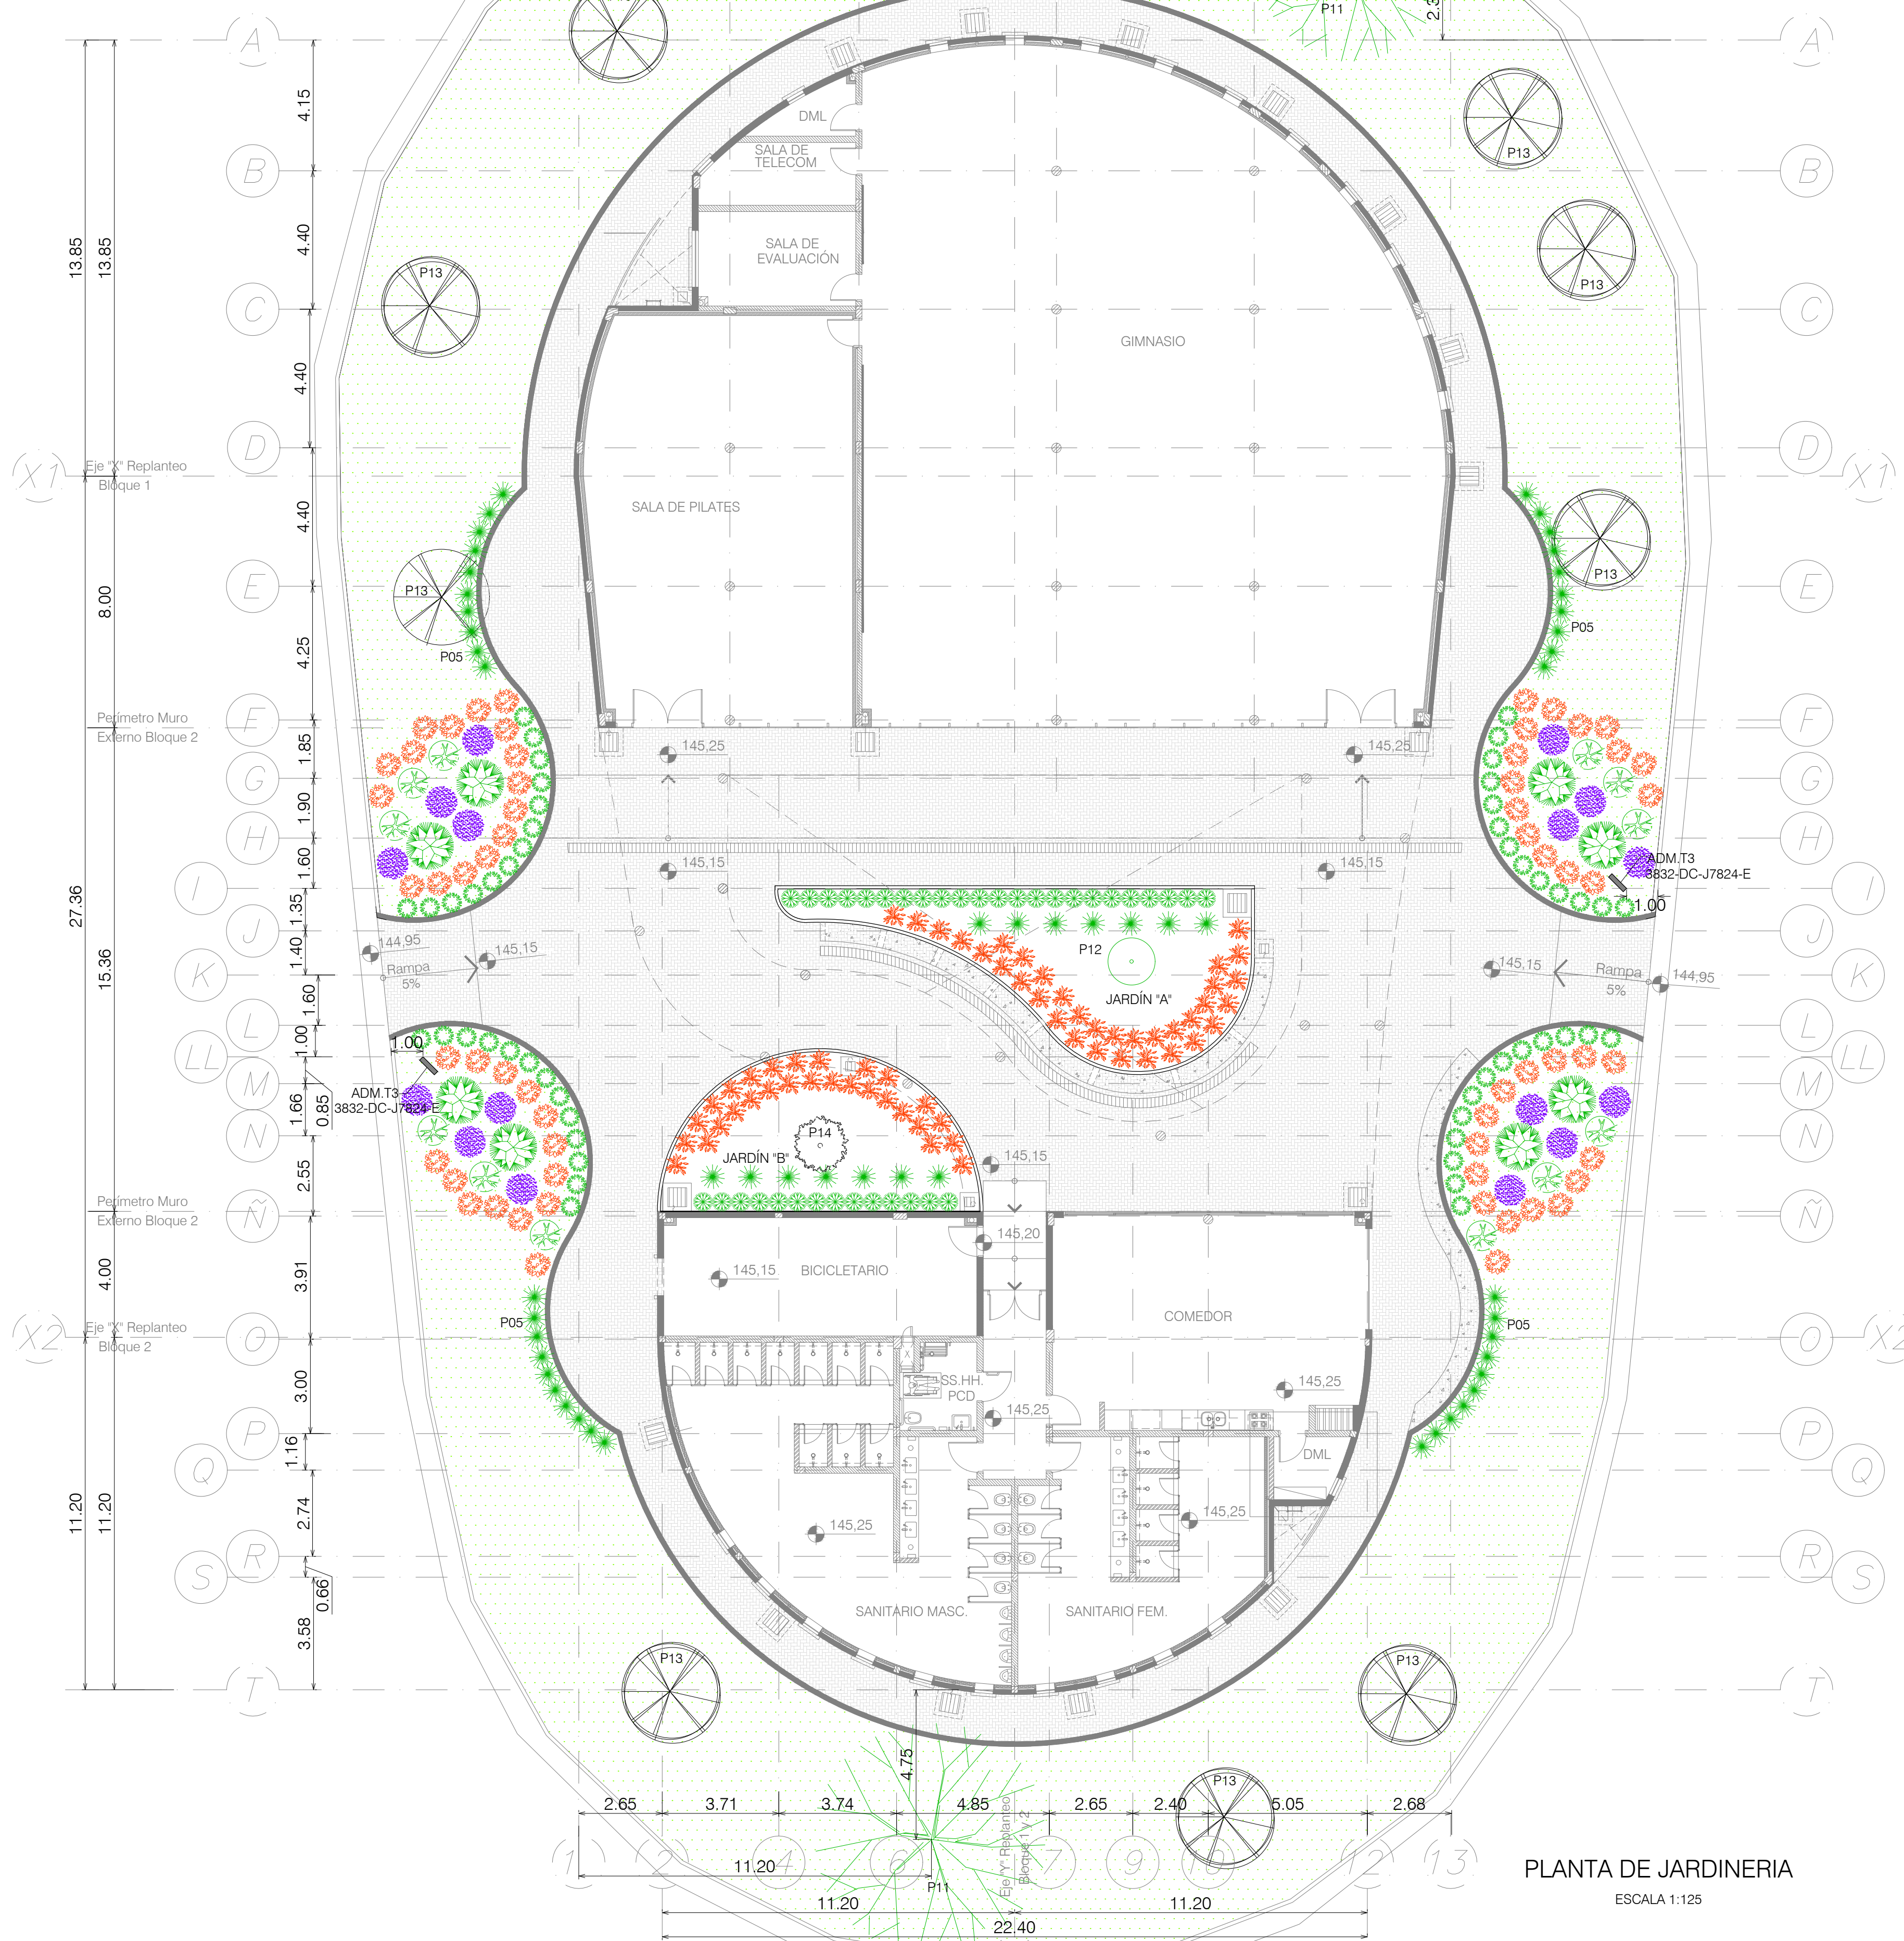

PLANTA DE JARDINERIA
ESCALA 1:125

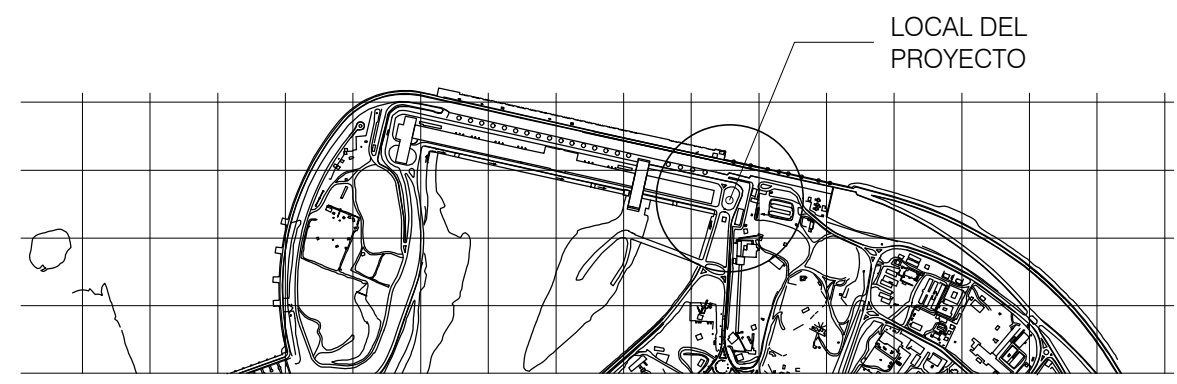

LOCALIZACIÓN TERRENO
S/ESCALA

REFERENCIA GRAFICA			
SIMBOLO	NOMBRE CIENTIFICO	NOMBRE POPULAR	CANT.
P01	CHRYSLIDOCARPUS LUTESCENS	PALMERA BAMBÚ	12 un.
P02	YUCCA GIGANTEA	YUCA PIE DE ELEFANTE	8 un.
P03	PODOCARPUS	PODOCARPO	37 un.
P04	BUXUS SEMPERVIRENS	BUXUS	52 un.
P05	DIETES BICOLOR	IRIS	54 un.
P06	STRELITZIA REGINAE	AVE DEL PARAISO	60 un.
P07	AGAPANTHUS	AGAPANTO	63 un.
P08	SETCREASEA PURPURA		13 m2
P9	PASPATUM NOTATUM	PASTO SIEMPRE VERDE	980 m2
P10	CORTEZA DE PINO		100 m2
P11	TIPUANA TIPU	TIPA	2 un.
P12	ERYTHRINA CRISTA-GALLI	CEIBO	4 un.
P13	ARBOL EXISTENTE		11 un.
P14	ARBOL TRANSPLANTADO		1 un.



NOTAS
1 - Todas las medidas y elevaciones están en metros, salvo indicación contraria.

SELLO DE LA ITAIPU BINACIONAL			
☒ APROBADO	RESPONSABLES		
☐ APROBADO C/ COMENTARIOS			
☐ NO APROBADO			
☐ CANCELADO			
☐ INFORMATIVO			
☐ APTO PARA FIRMA			
DATA	25/07/2024	EN CASO DE DOCUMENTO DE CONTRATO, LA APROBACIÓN NO EXIME A LA CONTRATISTA DE SU COMPLETA RESPONSABILIDAD POR EL CUMPLIMIENTO DE SUS OBLIGACIONES CONTRACTUALES.	
DOCUMENTO EMITIDO SOLAMENTE EN FORMATO DIGITAL. CONFIRMAR AUTENTICIDAD POR EL SISTEMA DEL ARCHIVO TECNICO DE LA ITAIPU BINACIONAL.			

REVISIONES			
Nº	DESCRIPCION	REVISOR/SES	FECHA
EMISIÓN INICIAL			
EMITENTE	EDIFICIO ESPACIO SALUD DE LA DIRECCIÓN TÉCNICA		
	ARQUITECTURA - PAISAJISMO		
	EDIFICIO ESPACIO SALUD DE LA DIRECCIÓN TÉCNICA		
	PAISAJISMO		
CONTRATO	4500064409/2021	DISEÑO CONSTRUCTIVO	
PROYECTO/AUTORIA	VIVIANA IRRAZABAL		
VERIFICACIÓN	HERMINIA FARBUOL		
APROBACIÓN	GUILLERMO LÓPEZ FLORES	FORMATO	
FECHA	05/07/2024		
CÓDIGO DE ITAIPU		HOJA	
3832-DC-J7820-E		1	
REVISIÓN		R0	