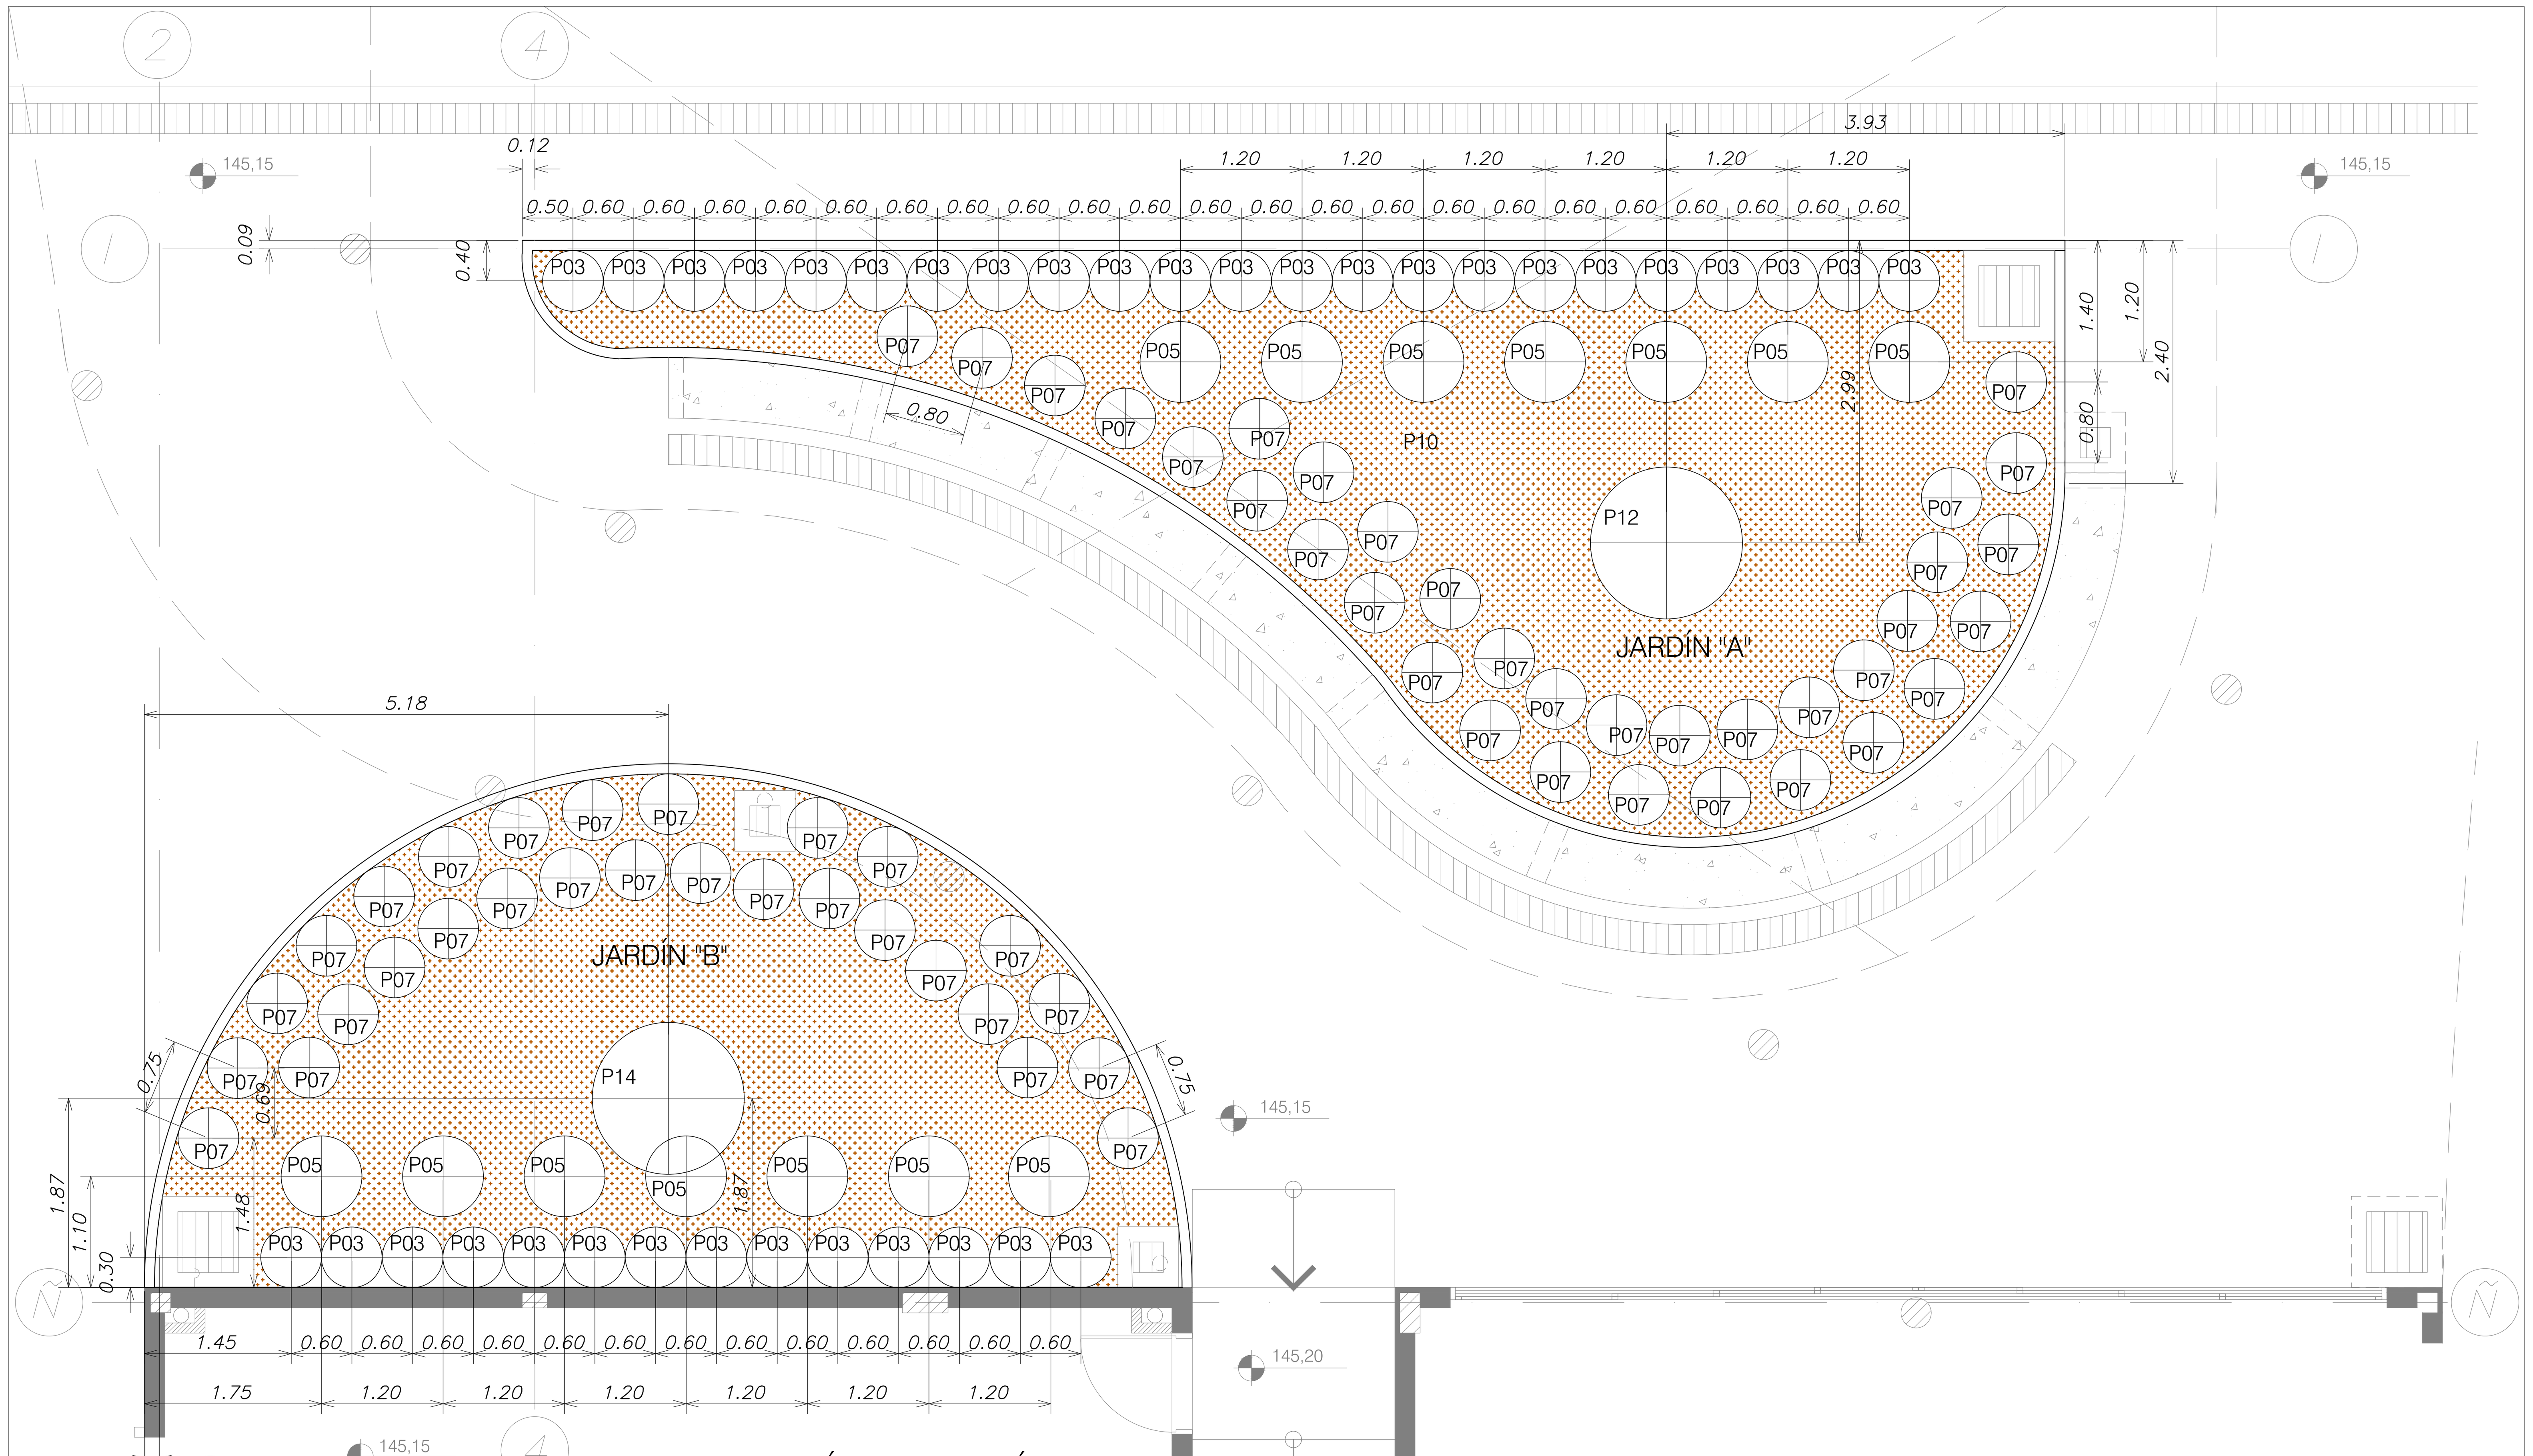


DEFINICIÓN DE PLANTÍO
ESPACIO CENTRAL
ESCALA 1:50

REFERENCIA GRAFICA			
SIMBOLO	NOMBRE CIENTIFICO	NOMBRE POPULAR	CANT.
P01	CHRYSALIDOCARPUS LUTESCENS	PALMERA BAMBÚ	12 un.
P02	YUCCA GIGANTEA	YUCA PIE DE ELEFANTE	8 un.
P03	PODOCARPUS	PODOCARPO	37 un.
P04	BUXUS SEMPERVIRENS	BUXUS	52 un.
P05	DIETES BICOLOR	IRIS	54 un.
P06	STRELISTSIA REGINAE	AVE DEL PARAÍSO	60 un.
P07	AGAPANTHUS	AGAPANTO	63 un.
P08	SETCREASEA PURPURA		13 m2
P9	PASPATUM NOTATUM	PASTO SIEMPRE VERDE	980 m2
P10	CORTEZA DE PINO		100 m2
P11	TIPUANA TIPU	TIPA	2 un.
P12	ERYTHRINA CRISTA-GALLI	CEIBO	4 un.
P13	ARBOL EXISTENTE		11 un.
P14	ARBOL TRANSPLANTADO		1 un.

0 1 2 3 4 5m.
Escala 1:50

NOTAS

1 - Todas las medidas están en metros, salvo indicación contraria.



IMAGEN DE REFERENCIA
P03 - PODOCARPO



IMAGEN DE REFERENCIA
P05 - IRIS



IMAGEN DE REFERENCIA
P07 - AGAPANTO



IMAGEN DE REFERENCIA
P12 - CEIBO

SELLO DE LA ITAIPU BINACIONAL		
X APROBADO	RESPONSABLES	
APROBADO C/ COMENTARIOS	RODRIMAR/MDAE	MILTONGA/AUDER
NO APROBADO		
CANCELADO		
INFORMATIVO		
APTO PARA FIRMA	EN CASO DE DOCUMENTO DE CONTRATO, LA APROBACIÓN NO EXIME A LA CONTRATISTA DE SU COMPLETA RESPONSABILIDAD POR EL CUMPLIMIENTO DE SUS OBLIGACIONES CONTRACTUALES.	
DATA 25/07/2024		

DOCUMENTO EMITIDO SOLAMENTE EN FORMATO DIGITAL
CONFIRMAR AUTENTICIDAD POR EL SISTEMA DEL ARCHIVO TÉCNICO DE LA ITAIPU BINACIONAL

Nº	DESCRIPCIÓN	REVISOR(ES)	APROBACIÓN	FECHA

REVISIONES

ITAIPU BINACIONAL

EMISIÓN INICIAL

EMITENTE: ISC POWER SOLUTIONS — ISC SA

CONTRATO: 4500064409/2021

PROYECTO/AUTORIA: VIVIANA IRRAZABAL

VERIFICACIÓN: HERMINIA BÁEZ (HERMINIA FABIOLA BAEZ VERA — Firmado digitalmente por HERMINIA FABIOLA BAEZ VERA Fecha: 2024.10.09 15:33:27 -03'00')

APROBACIÓN: GUILLERMO LÓPEZ FLORES (GUILLERMO LOPEZ FLORES — Firmado digitalmente por GUILLERMO LOPEZ FLORES Fecha: 2024.10.09 11:17:58 -03'00')

FECHA: 04/07/2024 — CONTROL DEL EMITENTE: -

ÁREA GENERAL DEL PROYECTO (ME)

ARQUITECTURA - PAISAJISMO

EDIFICIO ESPACIO SALUD DE LA DIRECCIÓN TÉCNICA

PAISAJISMO

DISEÑO CONSTRUCTIVO

FORMATO	CÓDIGO DE ITAIPU	HOJA	REVISIÓN
A1	3832-DC-J7821-E	1	R0

A1 (594x841mm) ITAIPU BINACIONAL