

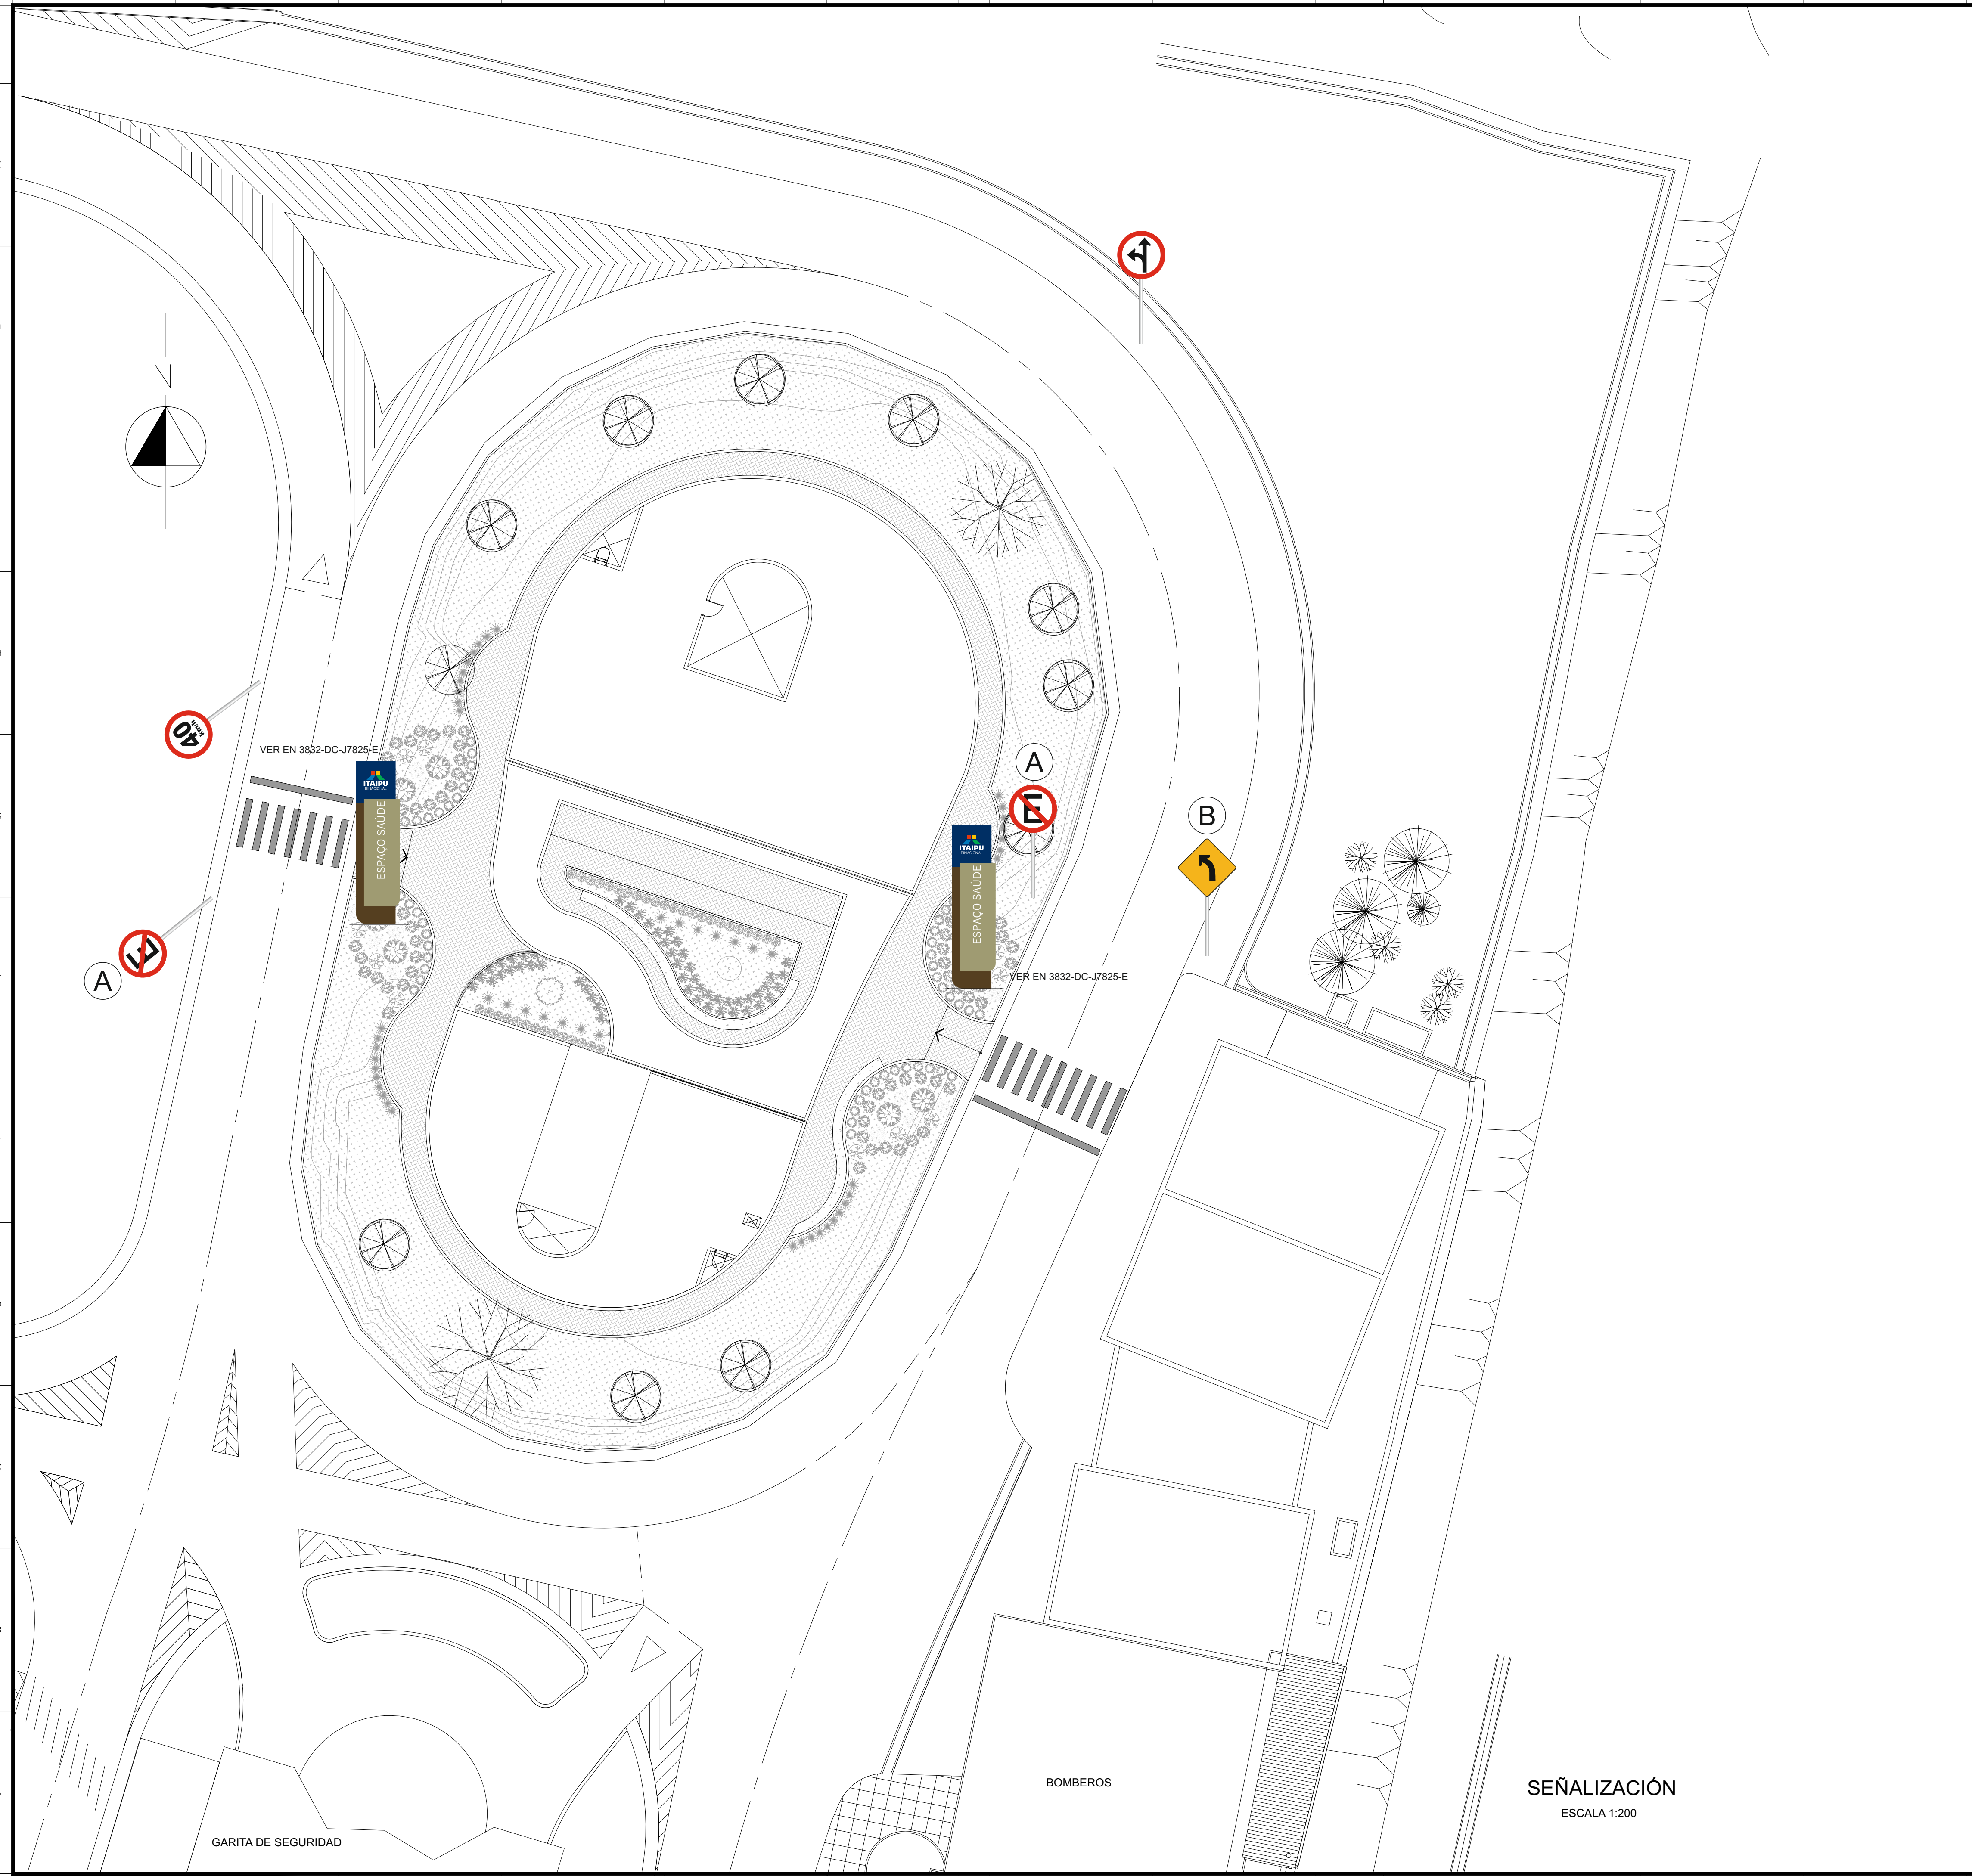


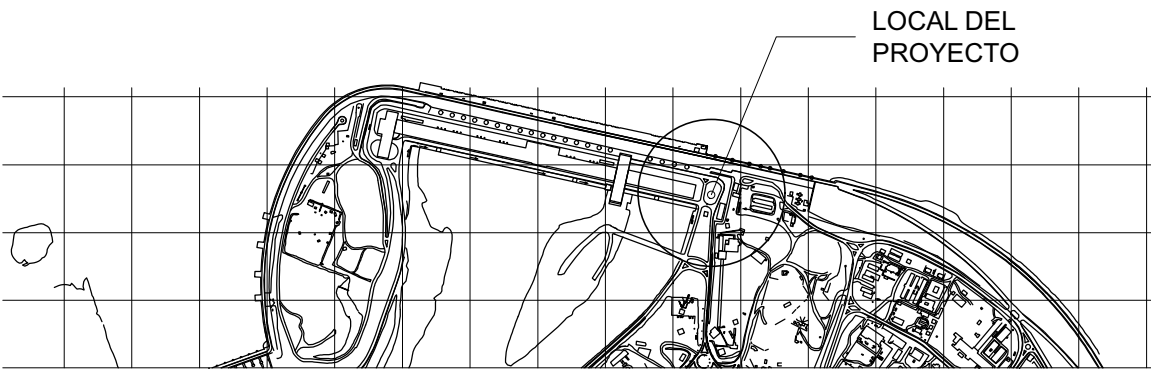

PLACAS TIPO REGLAMENTACIÓN (R.00)		TOTAL:	.2 UNIDADES
PLACAS TIPO ADVERTENCIA (A.00)		TOTAL:	1 UNIDAD
POSICIÓN	TIPO	PICTOGRAMA	CANTIDAD
A	R.00/29	R29 Prohibido estacionar	02
B	A.00/1	A1 Curva acentuada a izquierda	01

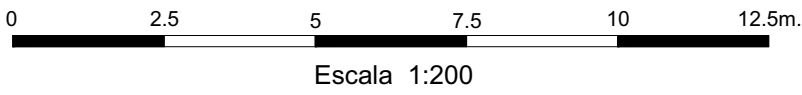

- NOTAS**
- 1 - Todas las medidas y elevaciones están en metros, salvo indicación contraria.
 - 2 - Los carteles no indicados con la posición existentes.
 - 3 - Para informaciones de montaje y fabricación ver Manual N° 3870-60-09001-P "Manual do Sistema de Sinalização - Substema Viário.

SELLO DE LA ITAIPI BINACIONAL			
☒ APROBADO ☐ APROBADO C/ COMENTARIOS ☐ NO APROBADO ☐ CANCELADO ☐ INFORMATIVO ☐ APTO PARA FIRMA	RESPONSABLES		
	RODRIMAR/MDAE	MILTONGA/AUDER	
DATA	25/07/2024	EN CASO DE DOCUMENTO DE CONTRATO, LA APROBACIÓN NO EXIME A LA CONTRATISTA DE SU COMPLETA RESPONSABILIDAD POR EL CUMPLIMIENTO DE SUS OBLIGACIONES CONTRACTUALES.	

DOCUMENTO EMITIDO SOLAMENTE EN FORMATO DIGITAL
CONFIRMAR AUTENTICIDAD POR EL SISTEMA DEL ARCHIVO TÉCNICO DE LA ITAIPI BINACIONAL

--	--	