


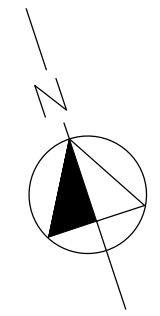


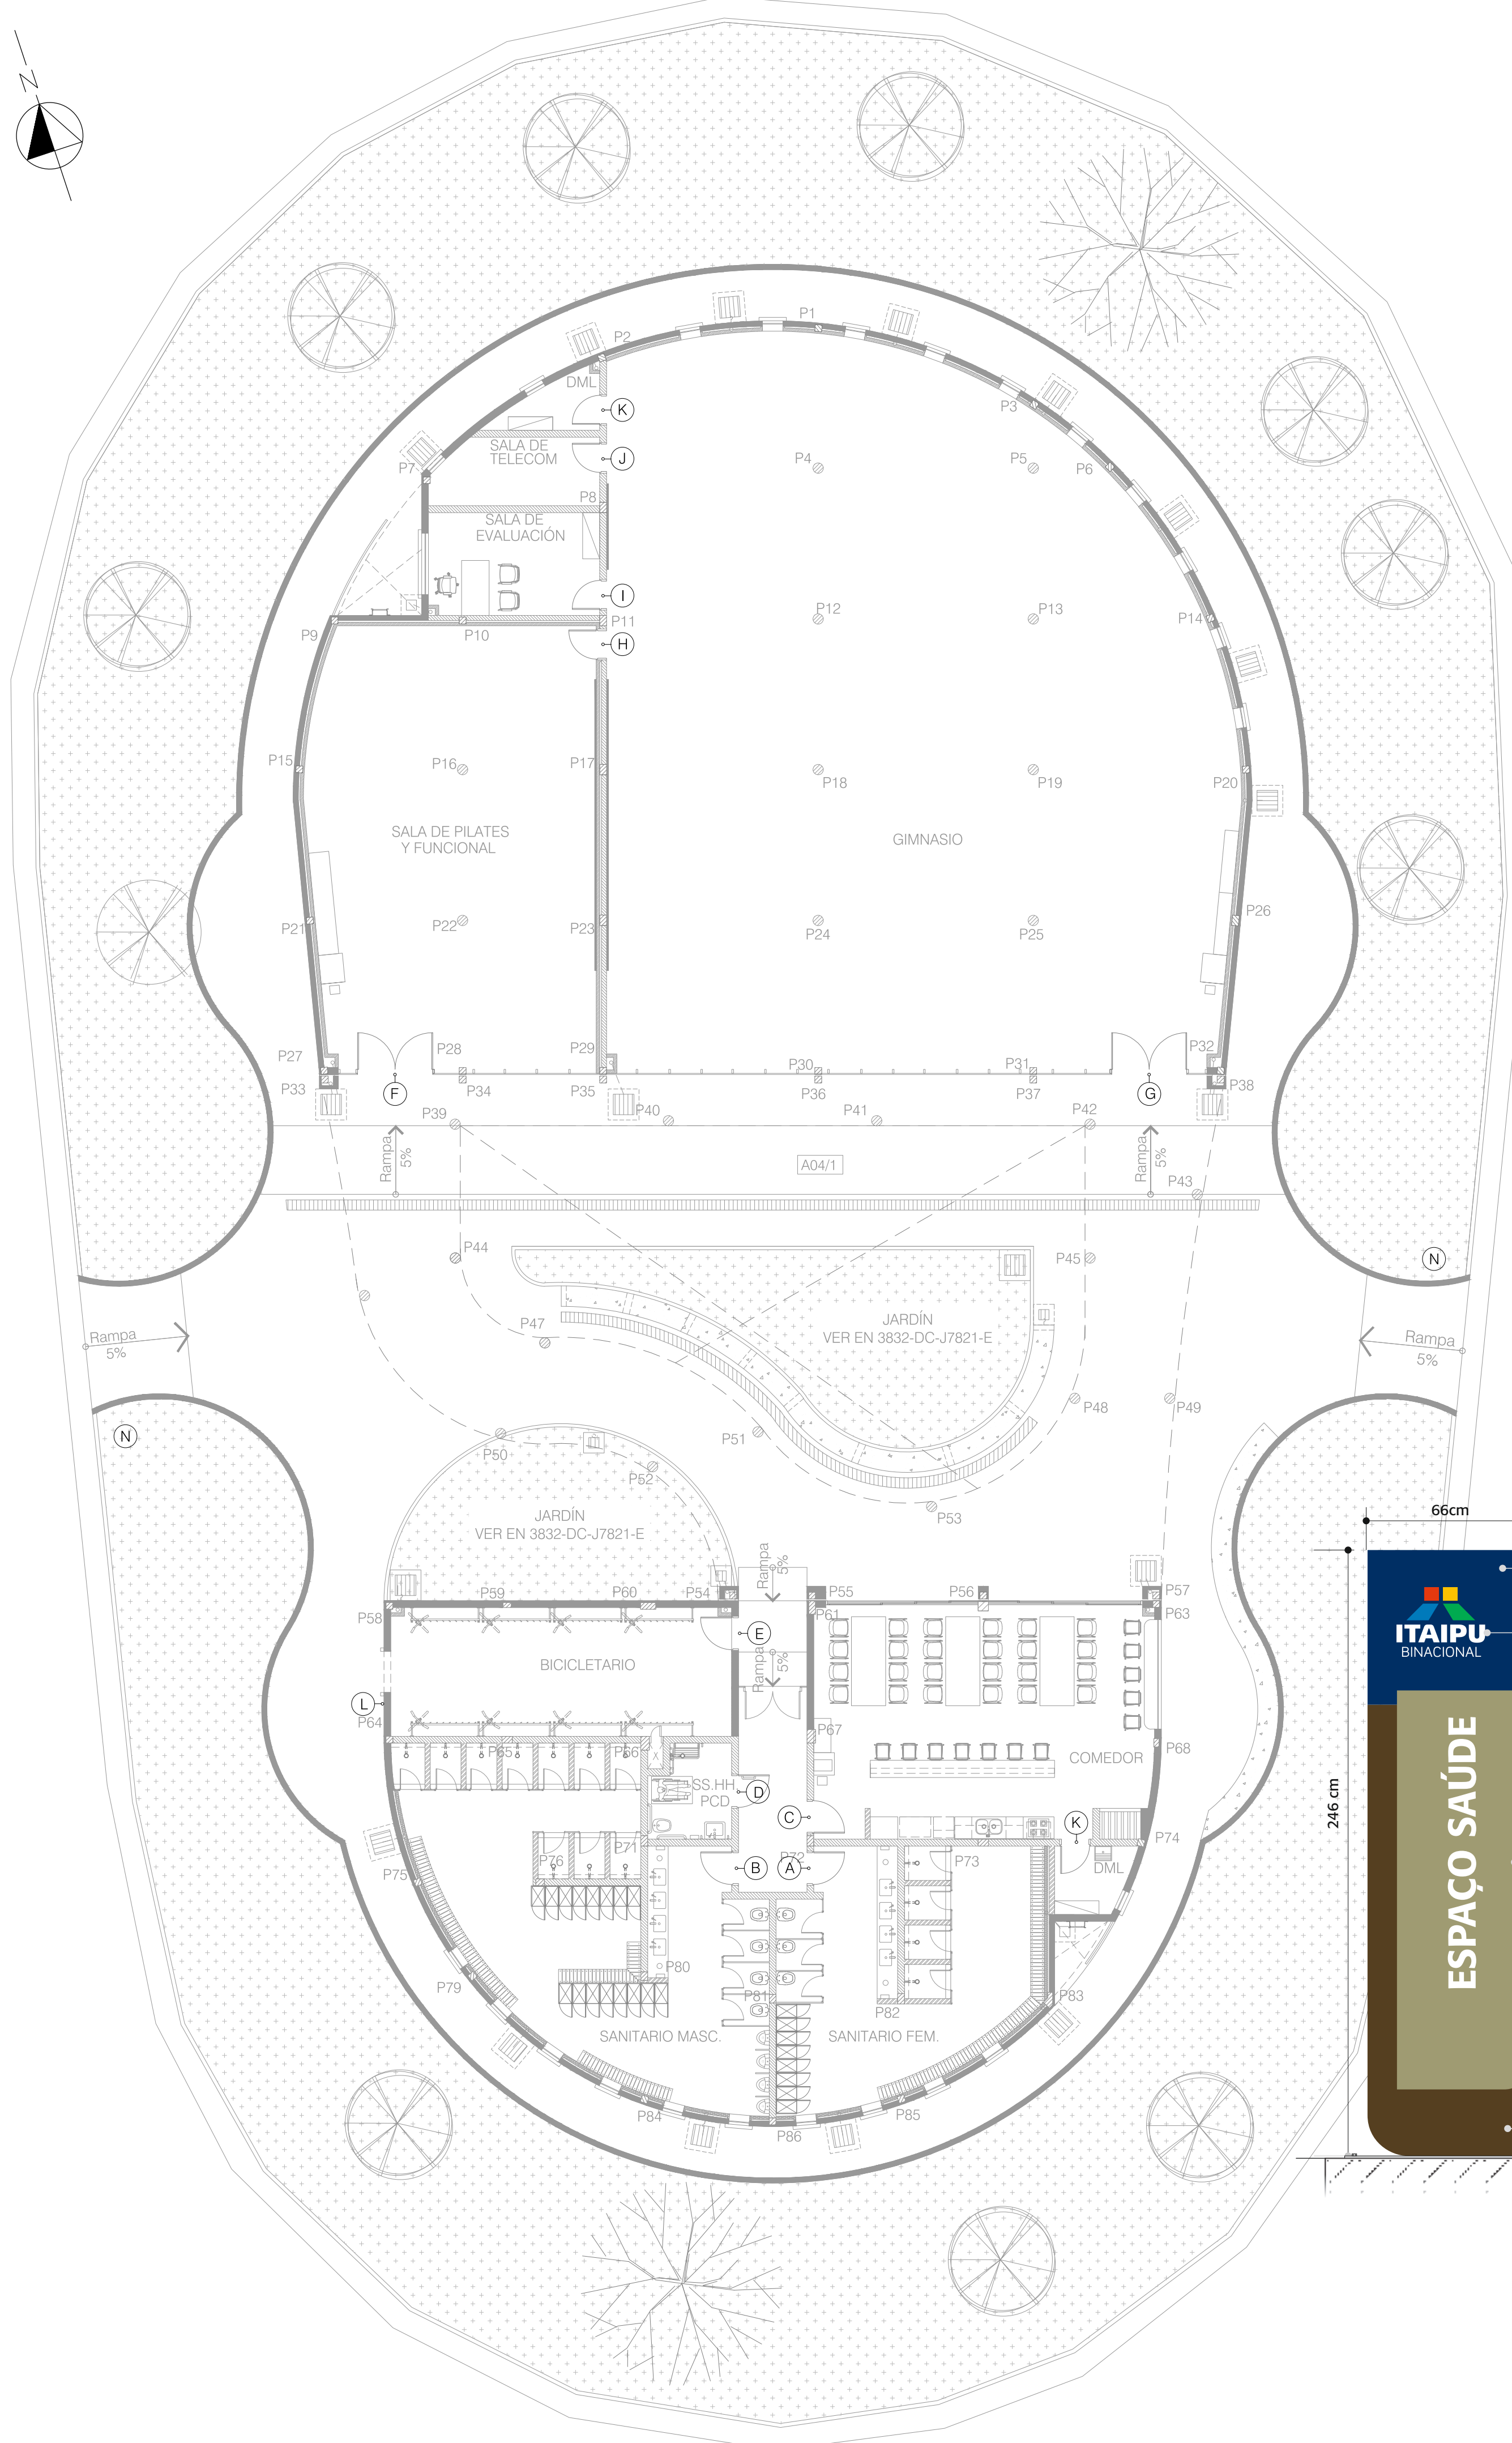


PLANTA
COMUNICACIÓN VISUAL
ESCALA 1:125

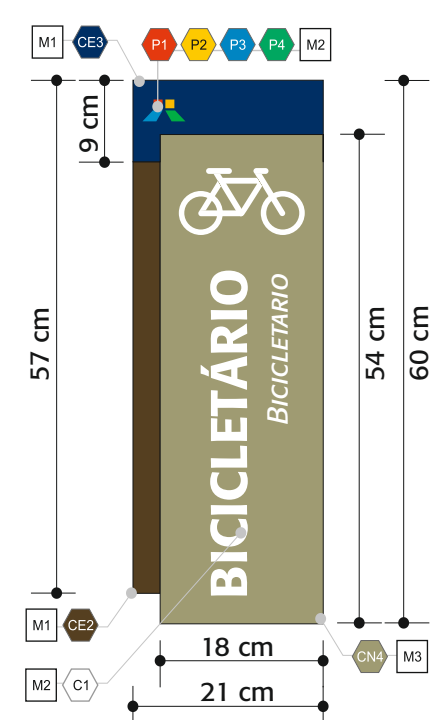

CARTEL TIPO ADM.L4

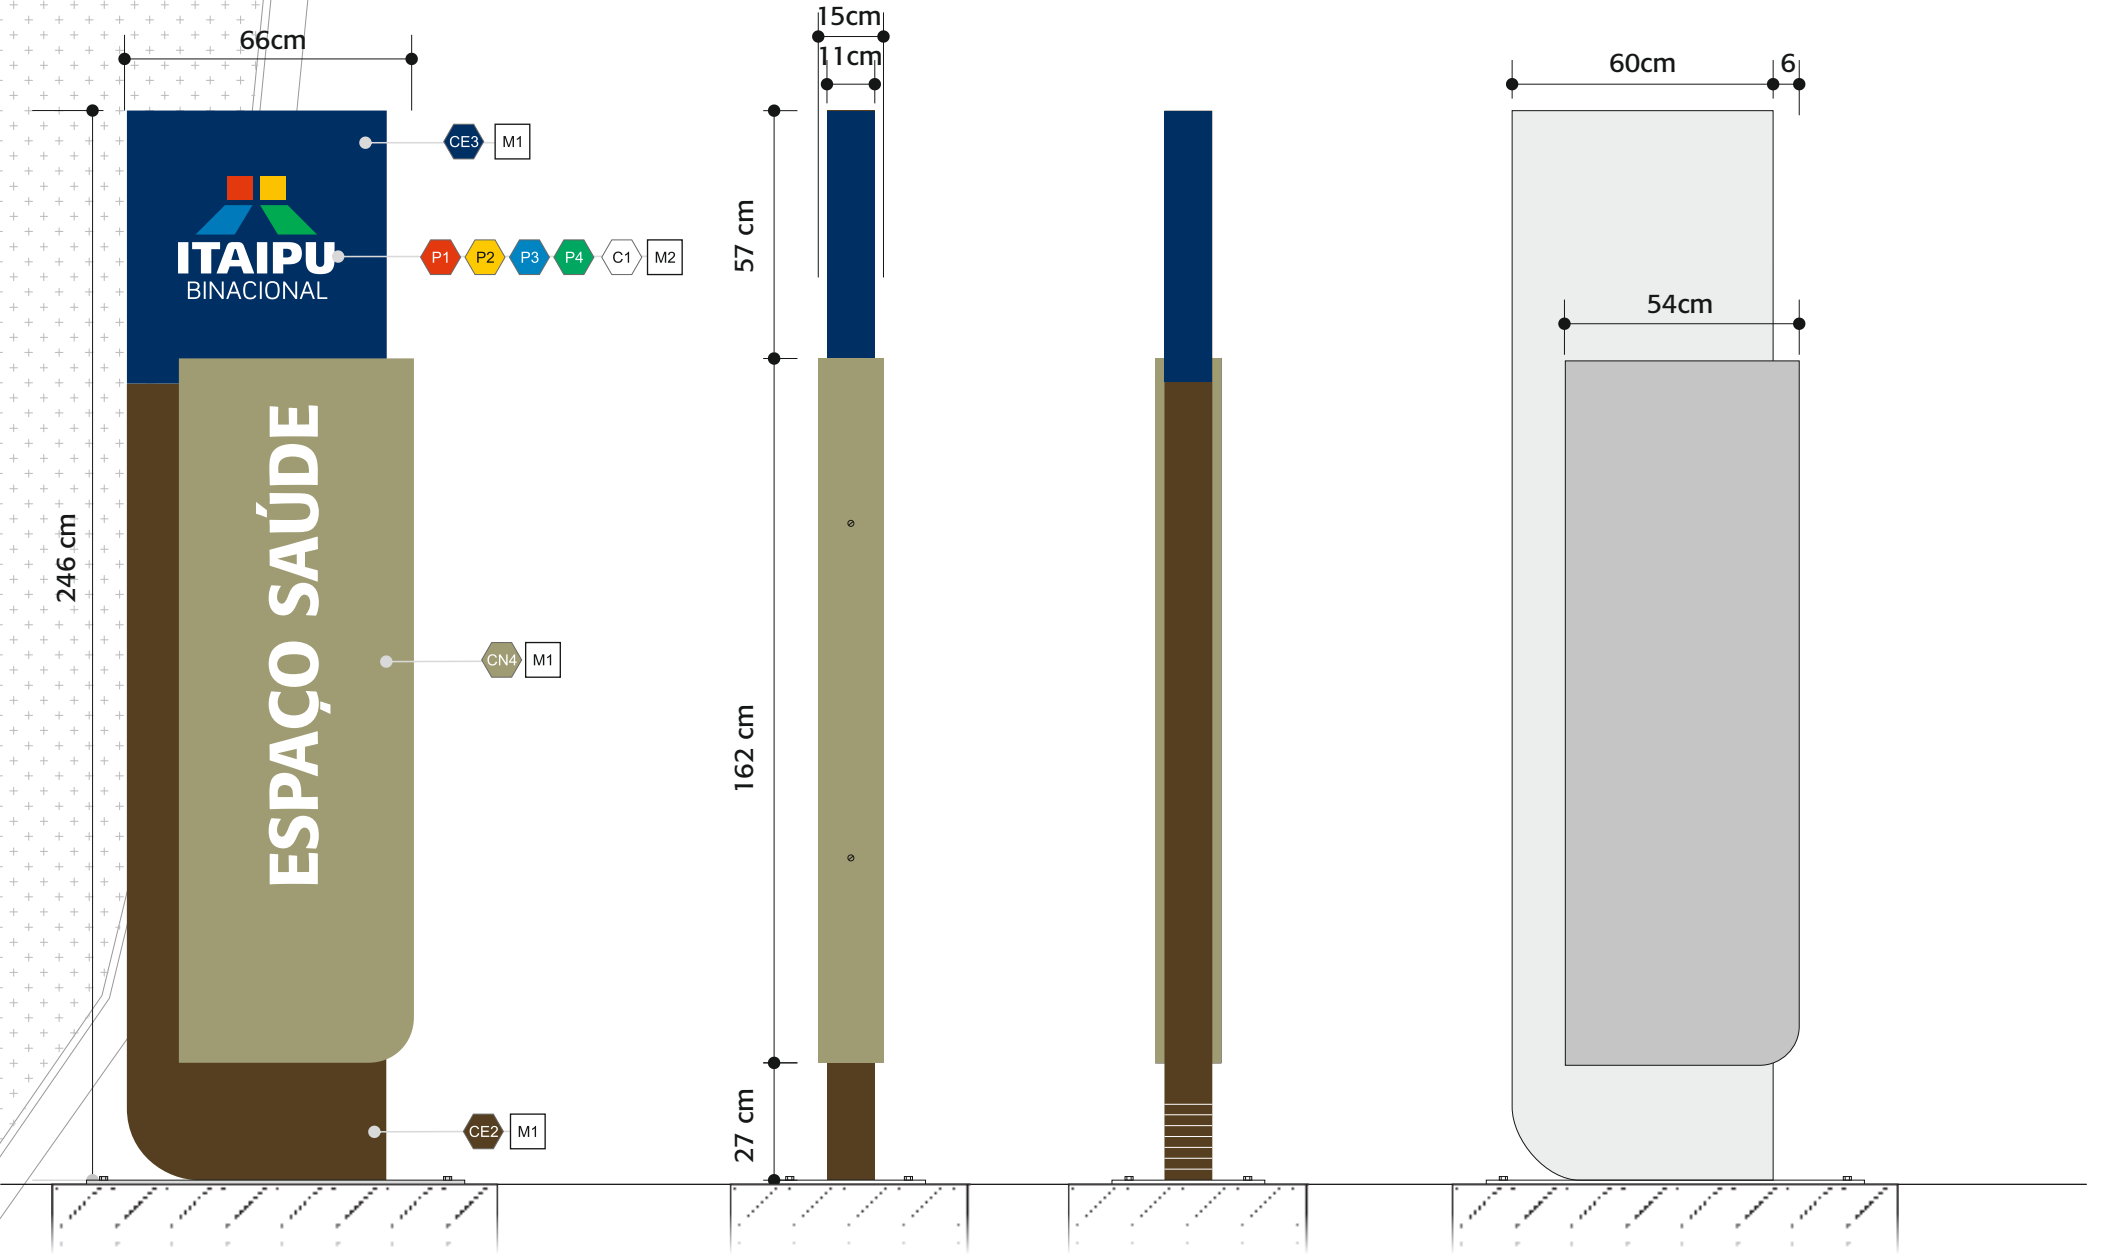

CARTEL TIPO ADM.T3

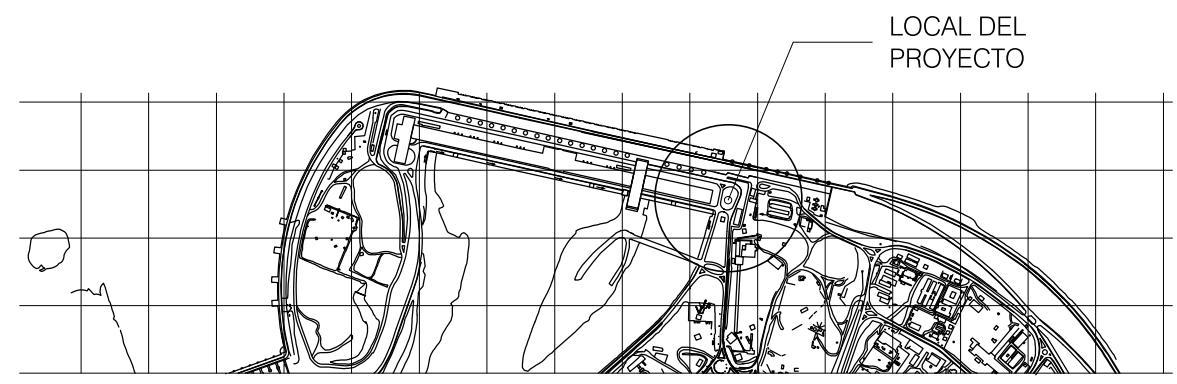

LOCALIZACIÓN TERRENO
S/ESCALA

PLACAS TIPO ADM. L2			TOTAL:	4 UNIDADES	
PLACAS TIPO ADM. L5			TOTAL:	8 UNIDADES	
PLACAS TIPO ADM. L4			TOTAL:	1 UNIDADES	
PLACAS TIPO ADM. T3			TOTAL:	2 UNIDADES	
POSICIÓN	TIPO	INFORMACIÓN PRINCIPAL	INFORMACIÓN TRADUCIDA	PICTOGRAMA	FIJACIÓN
A	ADM.L2			Sanitário Femenino	Pared
B	ADM.L2			Sanitário Masculino	Pared
C	ADM.L2			Refeitório	Pared
D	ADM.L2			Portadores de deficiência	Pared
E	ADM.L3	BICICLETÁRIO	Bicicletario		Pared
F	ADM.L3	SALA DE PILATES E FUNCIONAL	Sala de Pilates y Funcional		Pared
G	ADM.L3	ACADEMIA DE MUSCULAÇÃO	Gimnasio		Pared
H	ADM.L3	SALA DE PILATES E FUNCIONAL	Sala de Pilates y Funcional		Pared
I	ADM.L3	SALA DE TELECOMUNICAÇÃO	Sala de Telecomunicaciones		Pared
J	ADM.L3	SALA DE AVALIAÇÃO	Sala de Evaluación		Pared
K	ADM.L3	D.M.L.			Pared
L	ADM.L4	BICICLETÁRIO	Bicicletario		Perpendicular
N	ADM.T3	ESPAÇO SAÚDE			Murete



- NOTAS**
- 1 - Todas las medidas y elevaciones están en metros, salvo indicación contraria.
 - 2- Para detalles de Fijación y Fabricación ver Doc. N° 3870-60-15401-P: MANUAL DO SISTEMA DE SINALIZAÇÃO SUBSISTEMA ADMINISTRATIVO.
 - 3- Las placas que serán fijadas por el vidrio deben ser pintadas en color negro el dorso.

SELLO DE LA ITAIPU BINACIONAL	
☒ APROBADO ☐ APROBADO C/ COMENTARIOS ☐ NO APROBADO ☐ CANCELADO ☐ INFORMATIVO ☐ APTO PARA FIRMA DATA 25/07/2024	RESPONSABLES RODRIMAR/MDAE AUDER/MILTONGA EN CASO DE DOCUMENTO DE CONTRATO, LA APROBACIÓN NO EXIME A LA CONTRATISTA DE SU COMPLETA RESPONSABILIDAD POR EL CUMPLIMIENTO DE SUS OBLIGACIONES CONTRACTUALES.
DOCUMENTO EMITIDO SOLAMENTE EN FORMATO DIGITAL. CONFIRMAR AUTENTICIDAD POR EL SISTEMA DEL ARCHIVO TECNICO DE LA ITAIPU BINACIONAL.	

Nº	DESCRIPCION	REVISOR(ES)	APROBACION	FECHA
REVISIONES				
ITAIPUBINACIONAL				
EMISIÓN INICIAL		ÁREA GENERAL DEL PROYECTO (ME)		
EMITENTE ISC POWER & SOLUTIONS ISC SA		ARQUITECTURA EDIFICIO ESPACIO SALUD DE LA DIRECCIÓN TÉCNICA		
CONTRATO 4500064409/2021		COMUNICACIÓN VISUAL INTERNA PLANTA		
PROYECTO/AUTORIA VIVIANA IRRAZABAL		DISEÑO CONSTRUCTIVO		
VERIFICACIÓN HERMINIA BÁEZ		CÓDIGO DE ITAIPU 3832-DC-J7824-E		
APROBACIÓN GUILLERMO LÓPEZ FLORES		HQA 1		
FECHA 05/07/2024		REVISIÓN R0		