




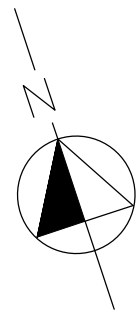

PLANTA
COMUNICACIÓN VISUAL
ESCALA 1:125

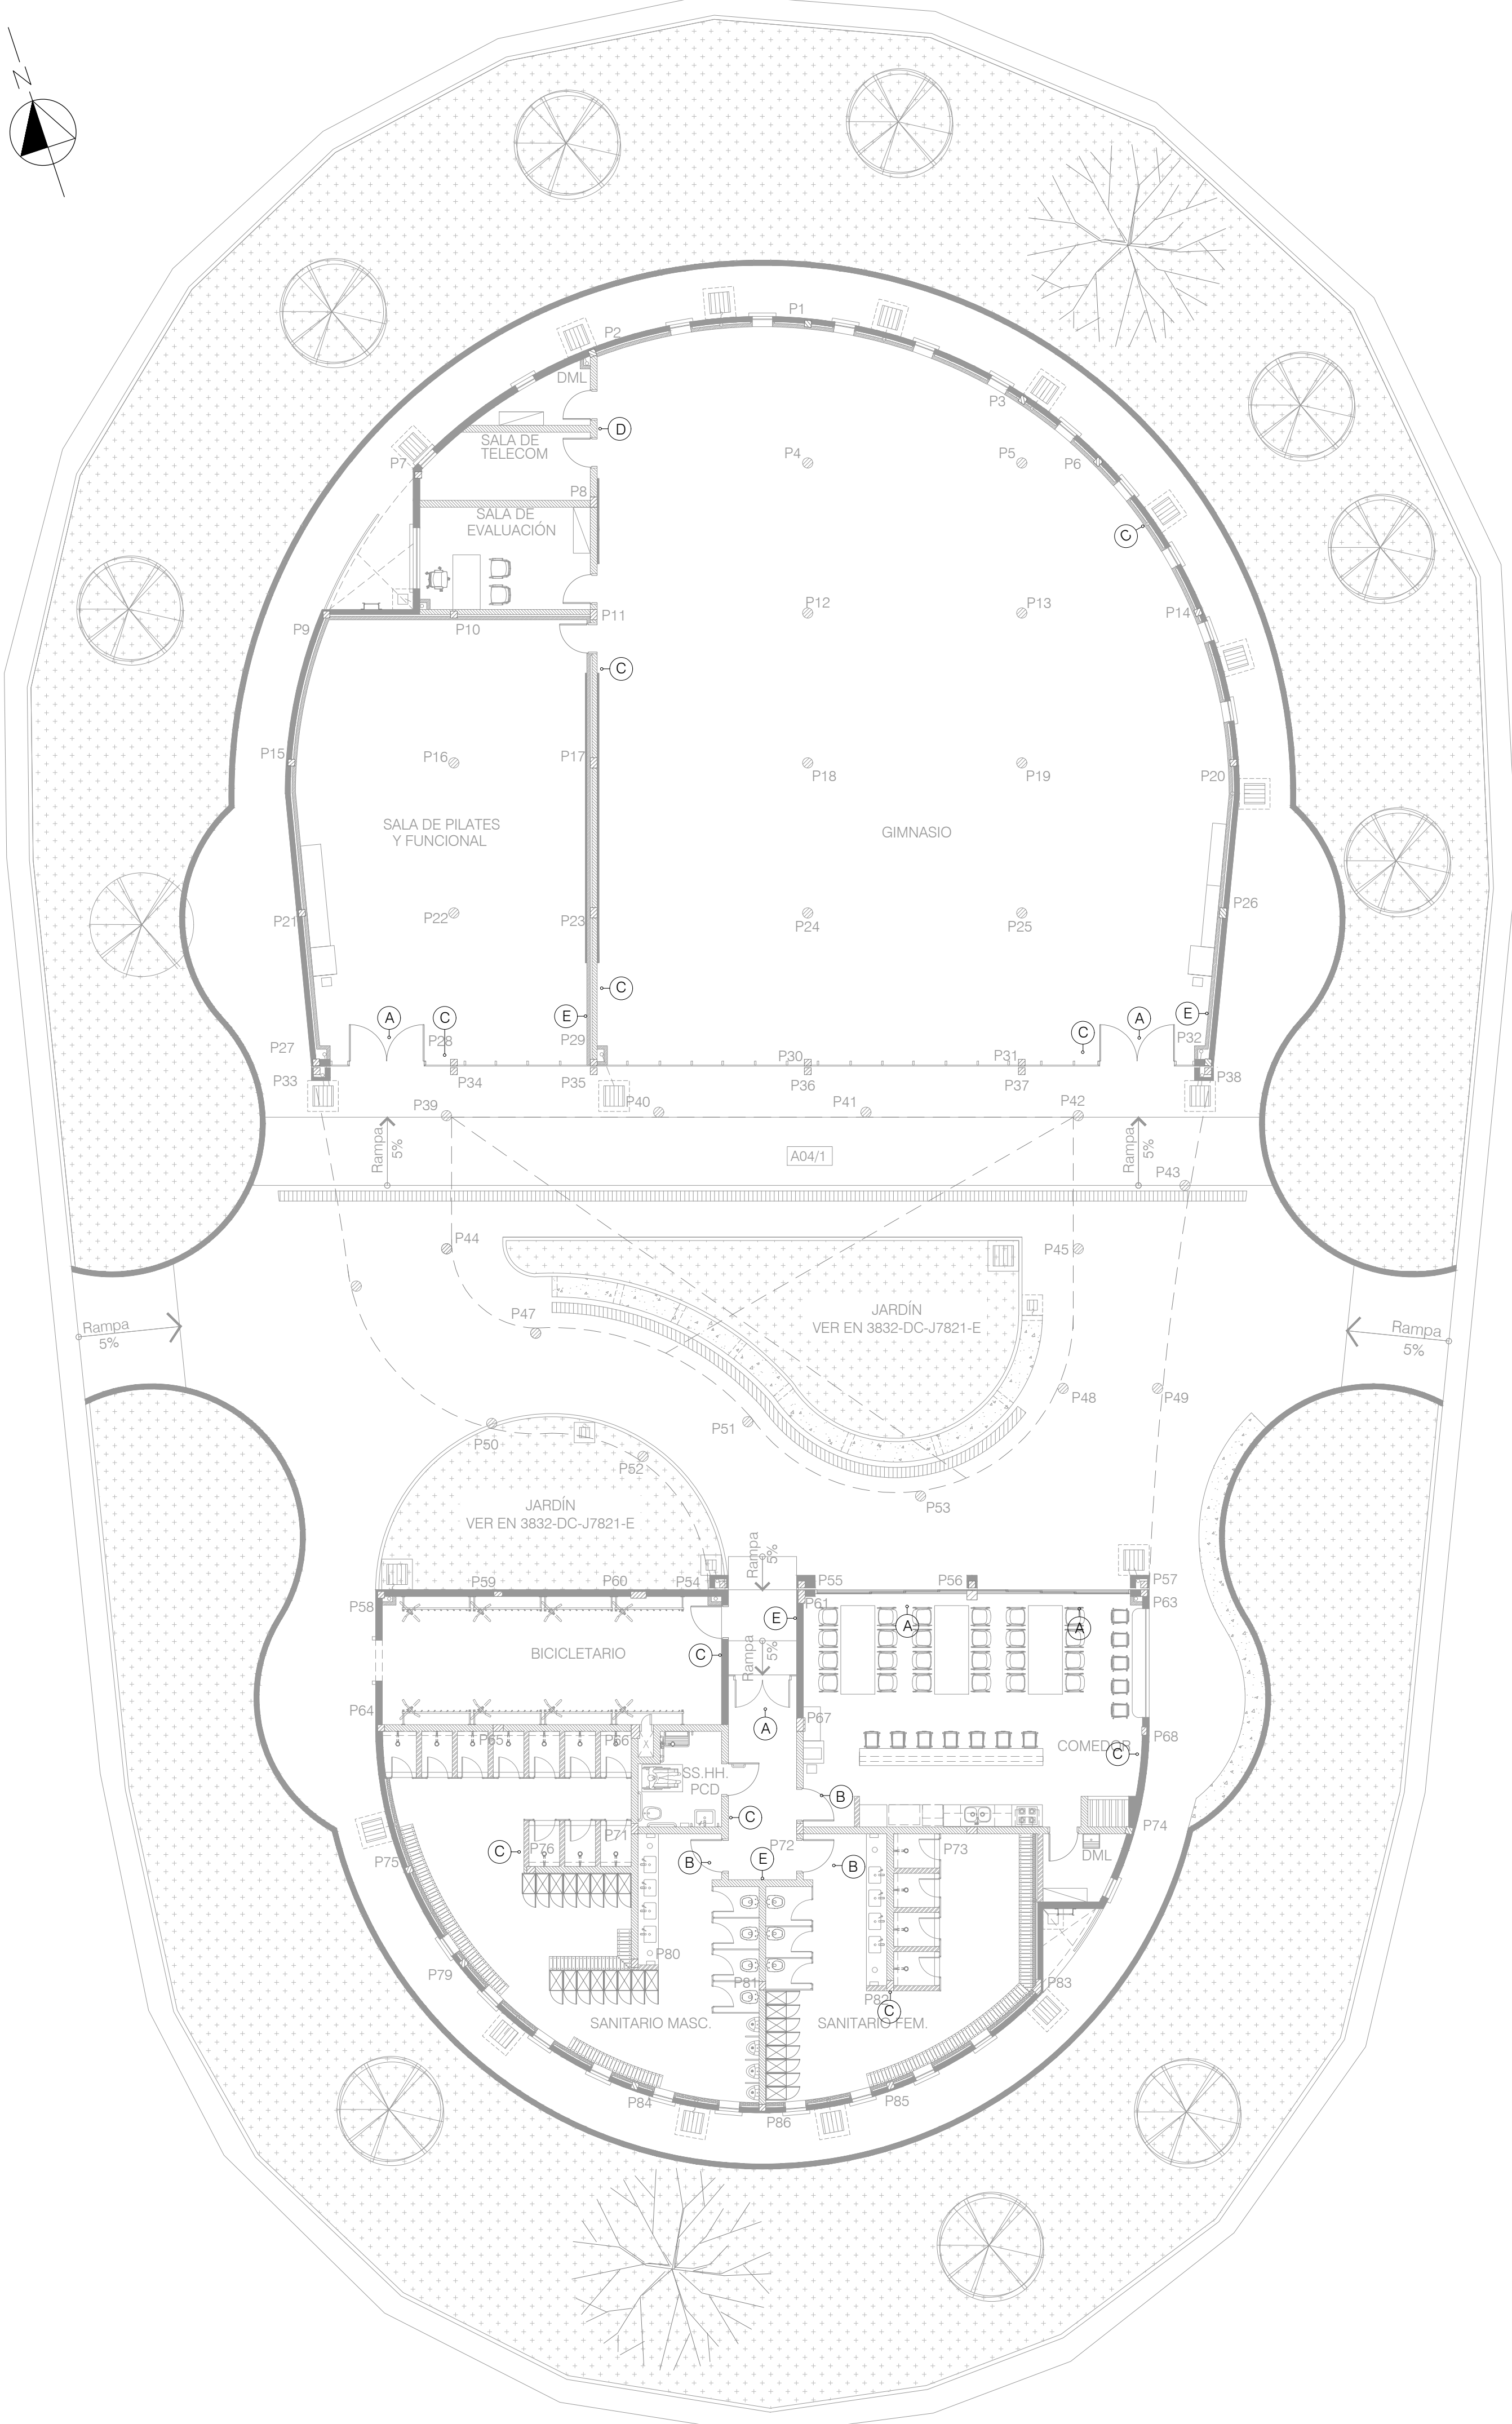

CARTEL INDS.0S1.3 - VER NOTA 2

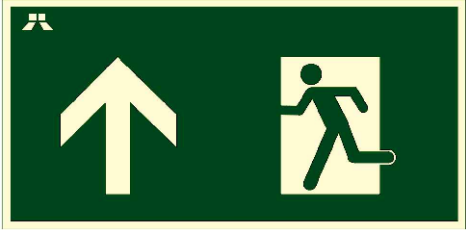


CARTEL SEG.EM.5 - VER NOTA 2




CARTEL SEG.EM.4 - VER NOTA 2




CARTEL SEG.EM.12 - VER NOTA 2

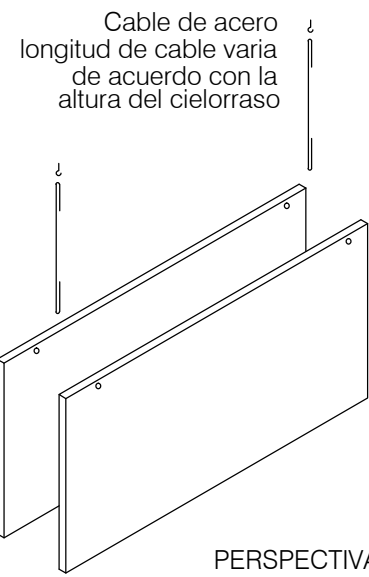


PERSPECTIVA EXPLOTADA

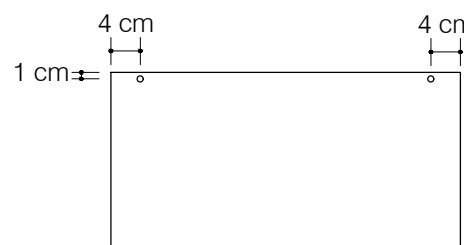

VISTA FRONTAL

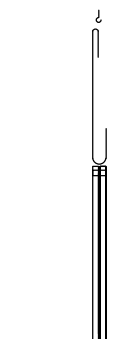


VISTA LATERAL

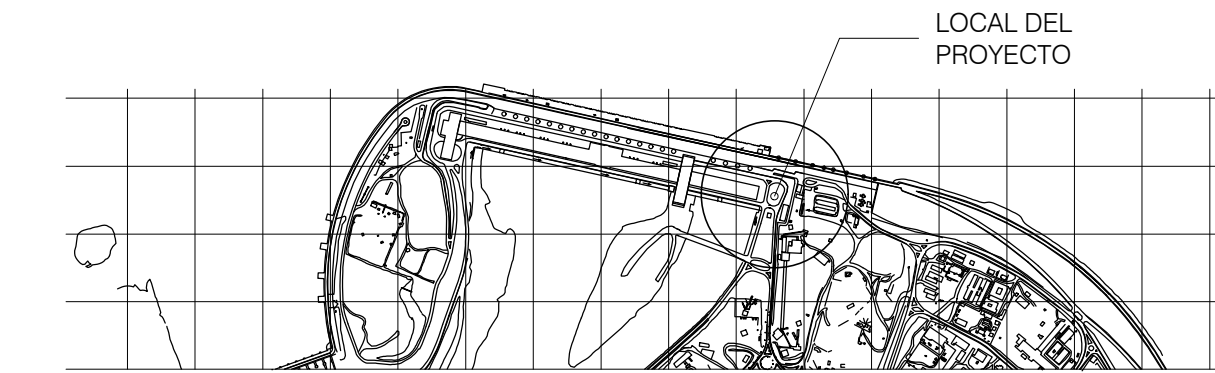

LOCALIZACIÓN TERRENO

S/ESCALA

PLACAS TIPO INDS. 0S1.3	TOTAL:	7 UNIDADES
PLACAS TIPO SEG.EM.5	TOTAL:	10 UNIDADES
PLACAS TIPO SEG.EM.4	TOTAL:	1 UNIDAD
PLACAS TIPO SEG.EM.12	TOTAL:	4 UNIDADES
POSICIÓN	TIPO	FIJACIÓN
A	INDS.0S1.3	Suspendido
B	INDS.0S1.3	Pared
C	SEG.EM.5	Pared
D	SEG.EM.4	Pared
E	SEG.Emb.12	Pared

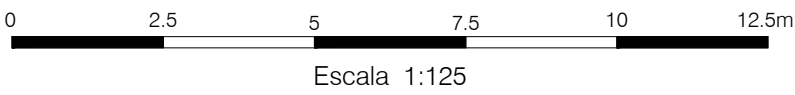

Escala 1:125

NOTAS

- 1- Todas las medidas y elevaciones están en metros, salvo indicación contraria.
- 2- Para detalles de Fijación y Fabricación ver Doc. N° 3870-60-15407-P: MANUAL DO SISTEMA DE SINALIZAÇÃO SUBSISTEMA DE SEGURANÇA.
- 3- Las placas que serán fijadas por el vidrio deben ser pintadas en color negro el dorso.

SELLO DE LA ITAIPU BINACIONAL			
☒ APROBADO ☐ APROBADO C/ COMENTARIOS ☐ NO APROBADO ☐ CANCELADO ☐ INFORMATIVO APTO PARA FIRMA DATA 25/07/2024	RESPONSABLES		
	RODRIMAR/MDAE		AUDER/MILTONGA
	EN CASO DE DOCUMENTO DE CONTRATO, LA APROBACIÓN NO EXIME A LA CONTRATISTA DE SU COMPLETA RESPONSABILIDAD POR EL CUMPLIMIENTO DE SUS OBLIGACIONES CONTRACTUALES.		

DOCUMENTO EMITIDO SOLAMENTE EN FORMATO DIGITAL
CONFIRMAR AUTENTICIDAD POR EL SISTEMA DEL ARCHIVO TECNICO DE LA ITAIPU BINACIONAL

N°	DESCRIPCIÓN	REVISIÓN	FECHA
REVISIONES			
ITAIPUBINACIONAL			
EMISIÓN INICIAL		ÁREA GENERAL DEL PROYECTO (ME)	
EMITENTE		ARQUITECTURA	
CONTRATO		EDIFICIO ESPACIO SALUD DE LA DIRECCIÓN TÉCNICA	
PROYECTO/AUTORIA		COMUNICACIÓN VISUAL INTERNA	
VERIFICACIÓN		PLANTA	
APROBACIÓN		DISEÑO CONSTRUCTIVO	
FECHA		FORMATO	REVISIÓN
05/07/2024		A1	R0