




Arquitectura - Implantación	3832-DC-J7790-E
Arquitectura - Planta Acotada	3832-DC-J7794-E
Estructura - Especificación Técnica	3832-20-J7830-E
Estructura - Memoria de Cálculo	3832-10-J7830-E

Estructura - Pilares	3832-DC-J7844-E
Estructura - LOSA El. 148.90 - EL. 149.45 - 151.65 - 154.45 - Armadura Transversal	3832-DC-J7853-E
Estructura - LOSA El. 148.90 - EL. 149.45 - 151.65 - 154.45 - Armadura Transversal	3832-DC-J7854-E
Estructura - LOSA El. 148.90 - EL. 149.45 - 151.65 - 154.45 - Armadura Longitudinal	3832-DC-J7855-E



- | | | | |
|--|--|---|-----------------|
| <div style="text-align: center;">  <p>SELO DE LA ITAPIA BINACIONAL</p> </div> | | RESPONSABLES | |
| | | HERMANN H. H. VALDES | AIDER MILITONGA |
| ☒ APROBADO
☐ APROBADO C/ COMENTARIOS
☐ NO APROBADO
☐ CANCELADO
☐ INFORMATIVO
☐ APTO PARA FIRMA | | | |
| DATA: 09/12/2024 | | EN CASO DE DOCUMENTO DE CONTRATO, LA APROBACIÓN NO EXIME A LA CONTRATISTA DE SU COMPLETA RESPONSABILIDAD POR EL CUMPLIMIENTO DE SUS OBLIGACIONES CONTRACTUALES. | |

--	--	--	--	--	--

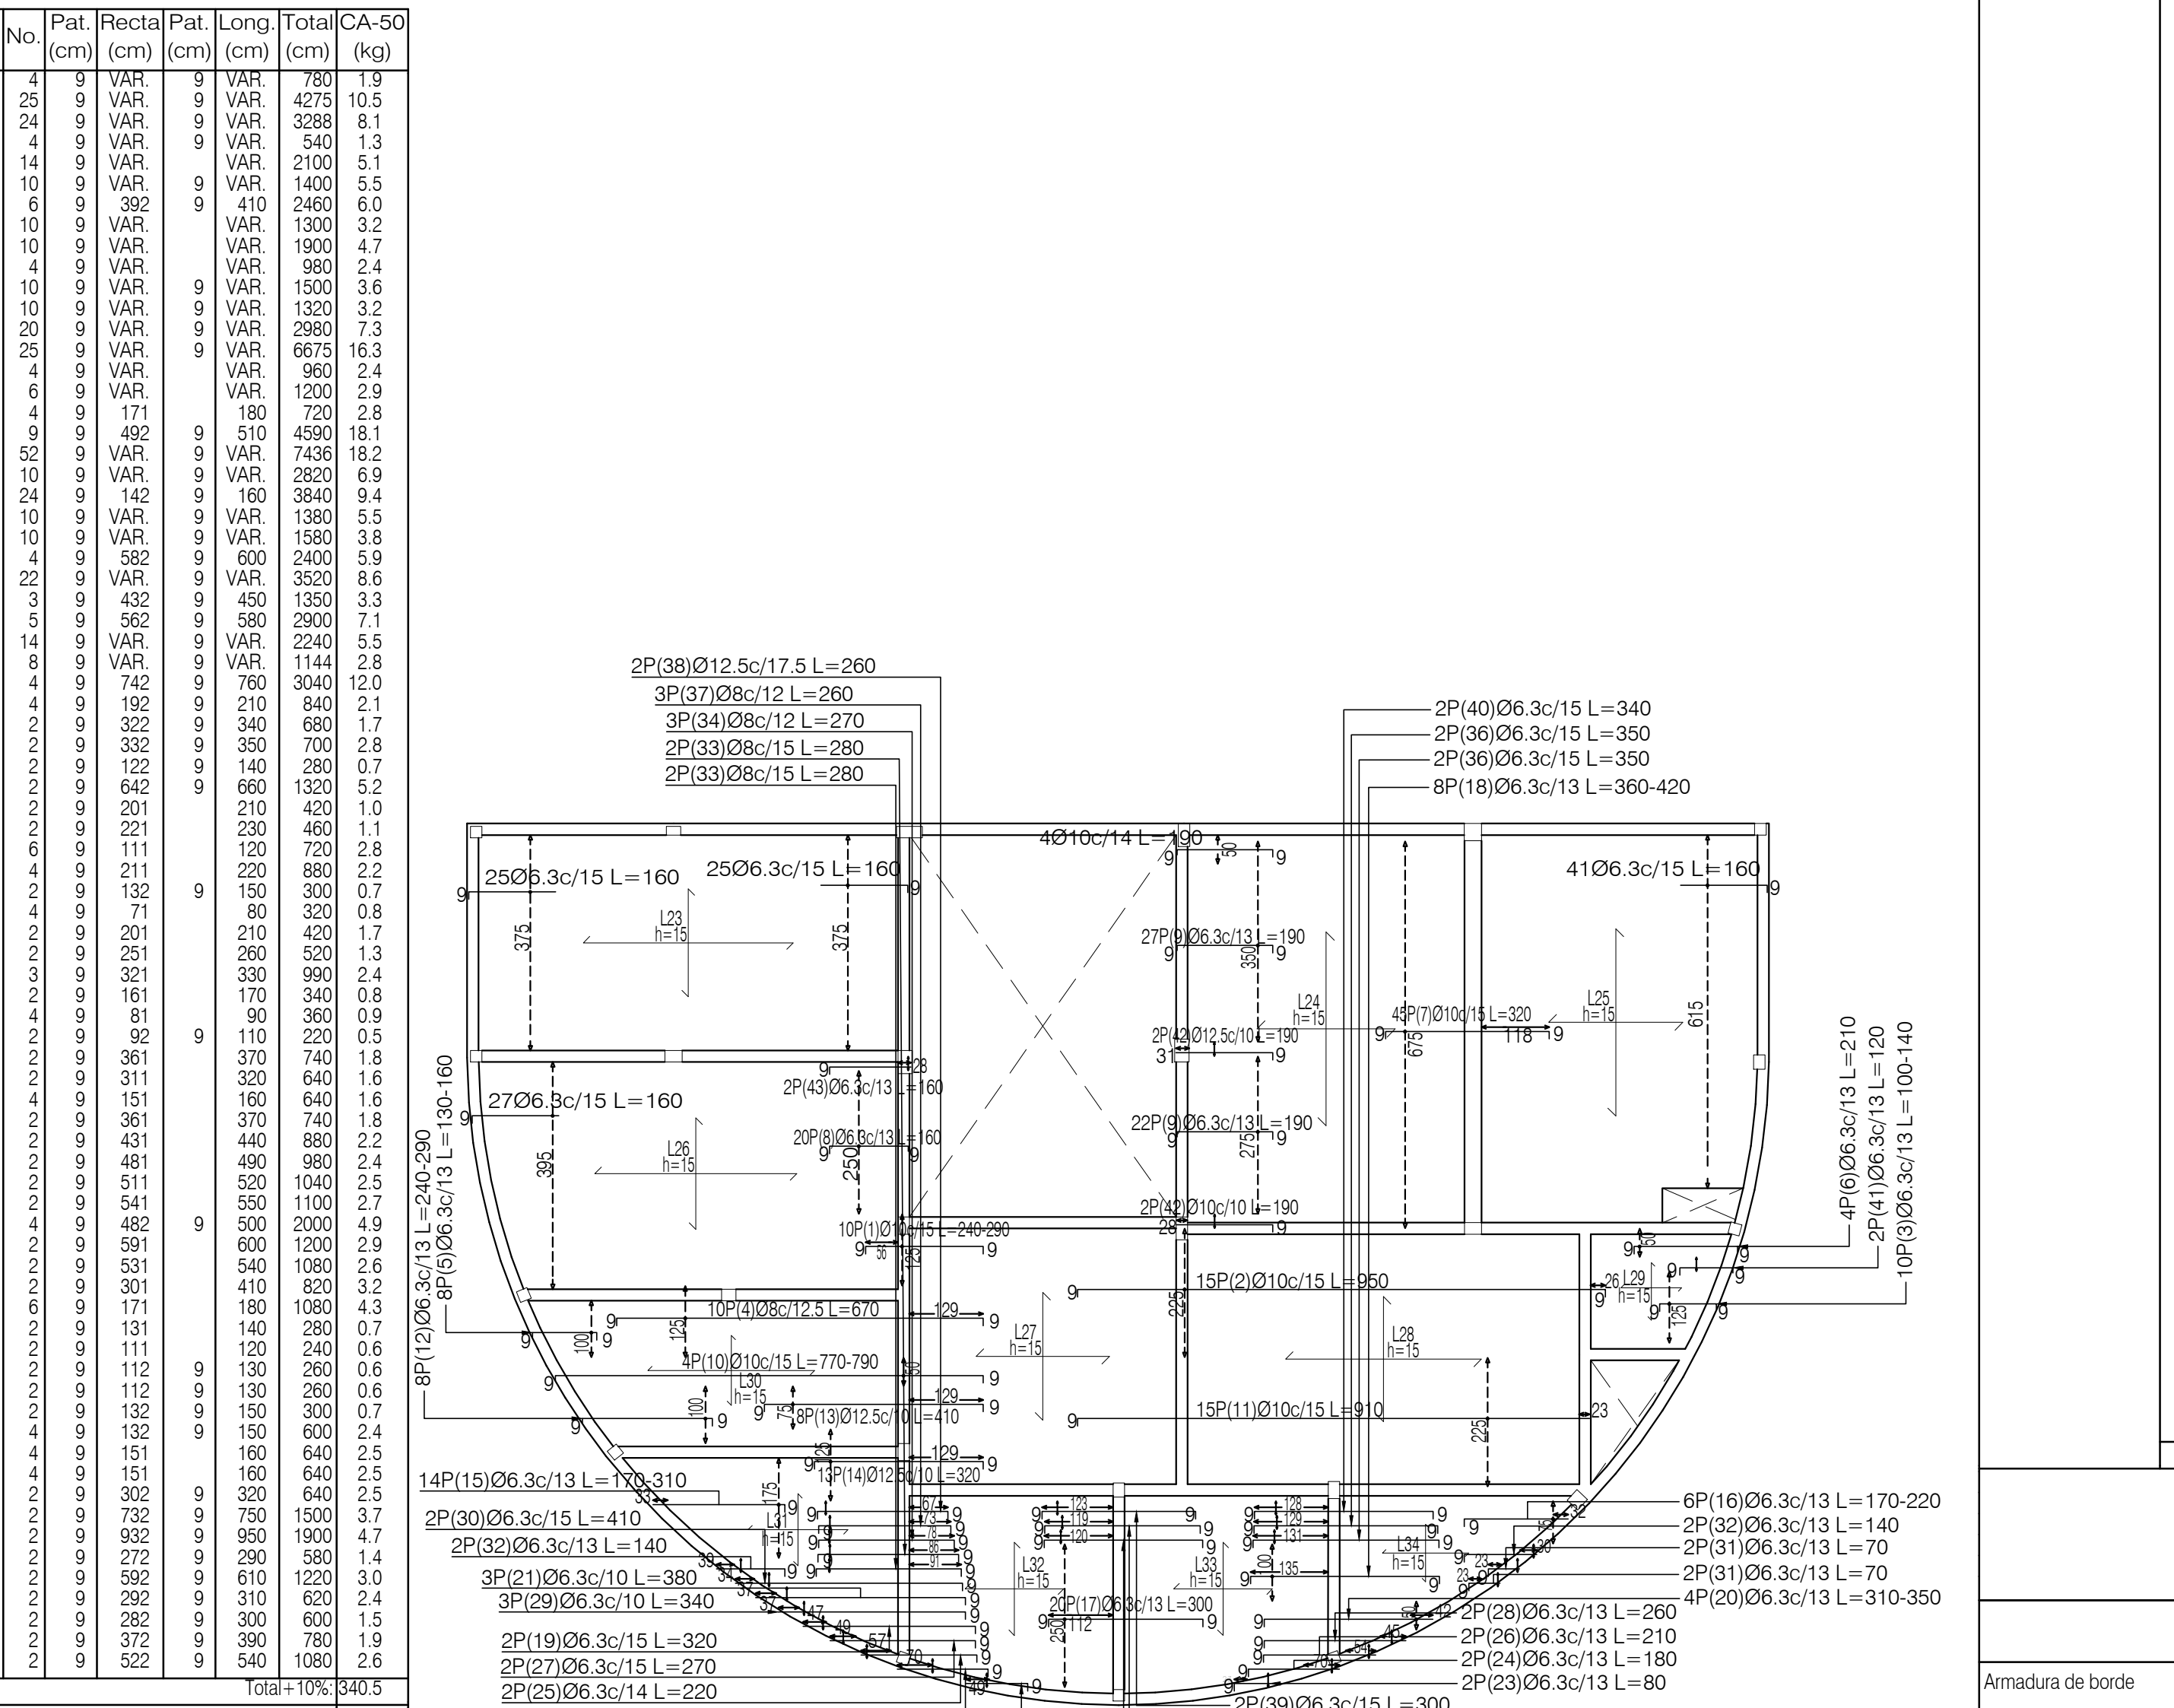

S/ESCALA



S/ESCA

Elemento	Pos	Diám	No	Pat.	Recta	Pat.	Long.	Total	CA-50
----------	-----	------	----	------	-------	------	-------	-------	-------

	Ø63	219.4
--	-----	-------



				Pat	Recta	Pat	Long	Total	CA-50
--	--	--	--	-----	-------	-----	------	-------	-------

Revisi: 001	Revisi: 001	Revisi: 001	Revisi: 001
-------------	-------------	-------------	-------------



S/ESCALA

Resumen Acero	Long. total	Peso+10%	
---------------	-------------	----------	--

1	2	3	4	5	6	7	8	9	10	11	12	13	14	15	16	17	18	19	20	21	22	23	24
---	---	---	---	---	---	---	---	---	----	----	----	----	----	----	----	----	----	----	----	----	----	----	----