A1 = 25%
(594x1050mm)
ITAIPUBINACIONAL

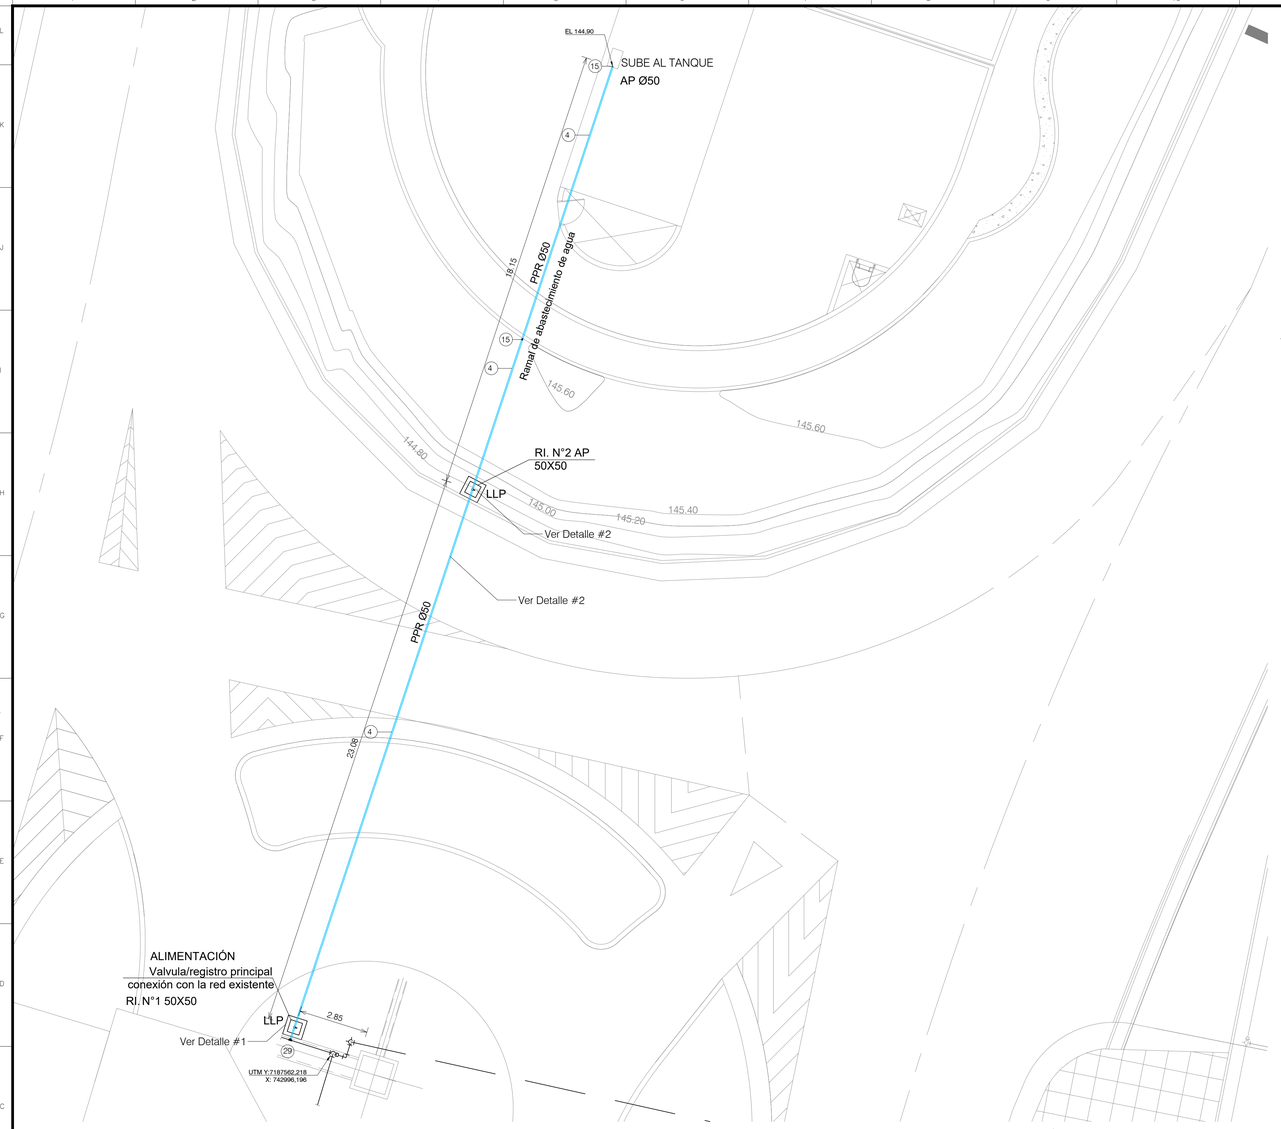

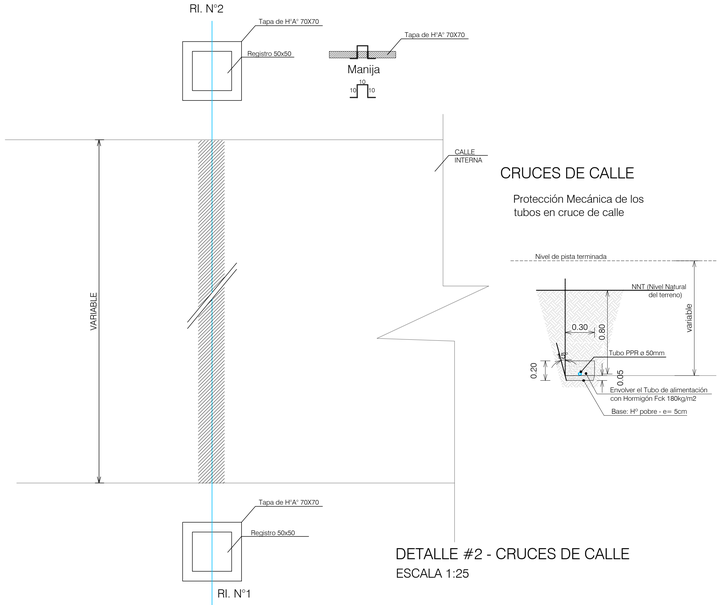

CRUCES DE CALLE

Protección Mecánica de los tubos en cruce de calle

DETALLE #2 - CRUCES DE CALLE
ESCALA 1:25

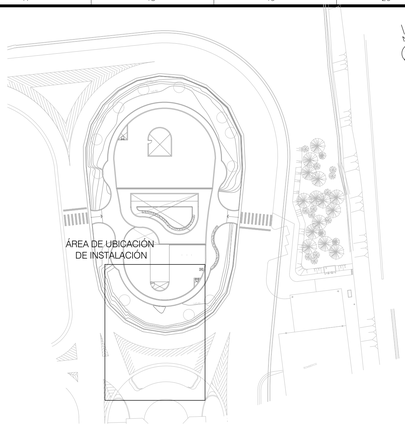

PLANTA GENERAL - PROYECTO

S/ESCALA

DOCUMENTOS DE REFERENCIA

ARQUITECTURA - IMPLANTACIÓN	3832-DC-J87790-E
ARQUITECTURA - SANITARIOS	3832-DC-J87804-E

DOCUMENTOS COMENTARIOS

SISTEMA DE AGUA POTABLE - SANITARIOS/COCINA - PLANTA - ALIMENTACIÓN 1	3832-DC-J87861-E
SISTEMA DE AGUA POTABLE - SANITARIOS - PLANTA - ALIMENTACIÓN 2	3832-DC-J87862-E
SISTEMA DE AGUA POTABLE - SANITARIOS - PLANTA - ALIMENTACIÓN 4	3832-DC-J87863-E
SISTEMA DE AGUA POTABLE - ZONA BLOQUE 1 - PLANTA - ALIMENTACIÓN 3	3832-DC-J87864-E
SISTEMA DE AGUA POTABLE - ZONA ÁREA COMÚN Y BLOQUE 2 - ALIMENTACIÓN 3	3832-DC-J87865-E
SISTEMA DE AGUA POTABLE - CONEXIÓN HIDRAÚLICA - PLANTA	3832-DC-J87866-E
SISTEMA DE AGUA POTABLE - CONXIÓN HIDRÁULICA - CORTE H-H	3832-DC-J87867-E
SISTEMA DE AGUA POTABLE - SANITARIOS - CORTES AA Y BB	3832-DC-J87868-E
SISTEMA DE AGUA POTABLE - SANITARIOS - CORTES CC, DD, EE Y FF	3832-DC-J87869-E
SISTEMA DE AGUA POTABLE - SANITARIOS/COMEDOR - AXONOMETRÍA	3832-DC-J87870-E
SISTEMA DE AGUA POTABLE - SANITARIOS - AXONOMETRÍA	3832-DC-J87871-E

0 2 4 6 8 10m.
Escala 1:100

NOTAS

1- Todas las medidas y elevaciones están dadas en metros, salvo donde se indique lo contrario.
2 - Para tipo de artefactos, grifierías y accesorios ver Diseño N° 3832-DC-J7804-E.
3 - Para Lista de Materiales ver documento N° 3832-LM-J7860-E.

SELLO DE LA ITAIPU BINACIONAL			
X	APROBADO	RESPONSABLES	
	APROBADO C/ COMENTARIOS	MHALVES/JMARCOS	AUDER/MILTONGA
	NO APROBADO		
	CANCELADO		
	INFORMATIVO		
	APTO PARA FIRMA	EN CASO DE DOCUMENTO DE CONTRATO, LA APROBACIÓN NO EXIME A LA CONTRATISTA DE SU COMPLETA RESPONSABILIDAD POR EL CUMPLIMIENTO DE SUS OBLIGACIONES CONTRACTUALES.	
DATA	13/08/2024		

DOCUMENTO EMITIDO SOLAMENTE EN FORMATO DIGITAL
CONFIRMAR AUTENTICIDAD POR EL SISTEMA DEL ARCHIVO TÉCNICO DE LA ITAIPU BINACIONAL

DETALLE #1

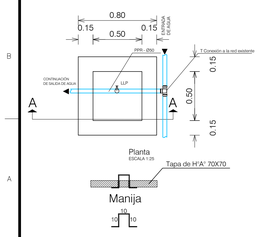

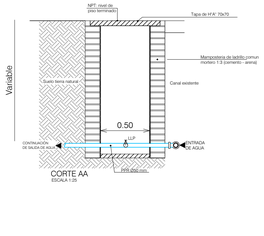

DETALLE #2

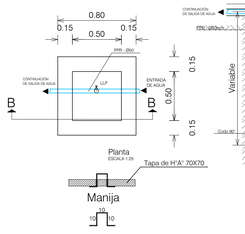

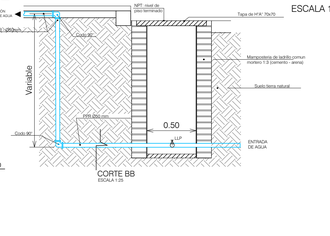

INSTALACIÓN SANITARIA
PLANTA GENERAL ABASTECIMIENTO

ESCALA 1:100

Nº	DESCRIPCIÓN	REVISOR(ES)	APROBACIÓN	FECHA

REVISIONES

ITAIPUBINACIONAL

EMISIÓN INICIAL

EMITENTE: ISC POWER SOLUTIONS — ISC SA

CONTRATO: 4500064409/2021

PROYECTO/AUTORIA: ANGELO MARRELLI

VERIFICACIÓN: HERMINIA BÁEZ

APROBACIÓN: GUILLERMO LÓPEZ FLORES

FECHA: 06/08/2024

CONTROL DEL EMITENTE: -

ÁREA GENERAL DEL PROYECTO (ME)

SISTEMA DE AGUA POTABLE

EDIFICIO ESPACIO SALUD DE LA DIRECCIÓN TÉCNICA

INSTALACIÓN SANITARIA
PLANTA GENERAL - ABASTECIMIENTO

DISEÑO CONSTRUCTIVO

FORMATO	CÓDIGO DE ITAIPU	HOJA	REVISIÓN
A1+25%	3832-DC-J7860-E	1	R0