


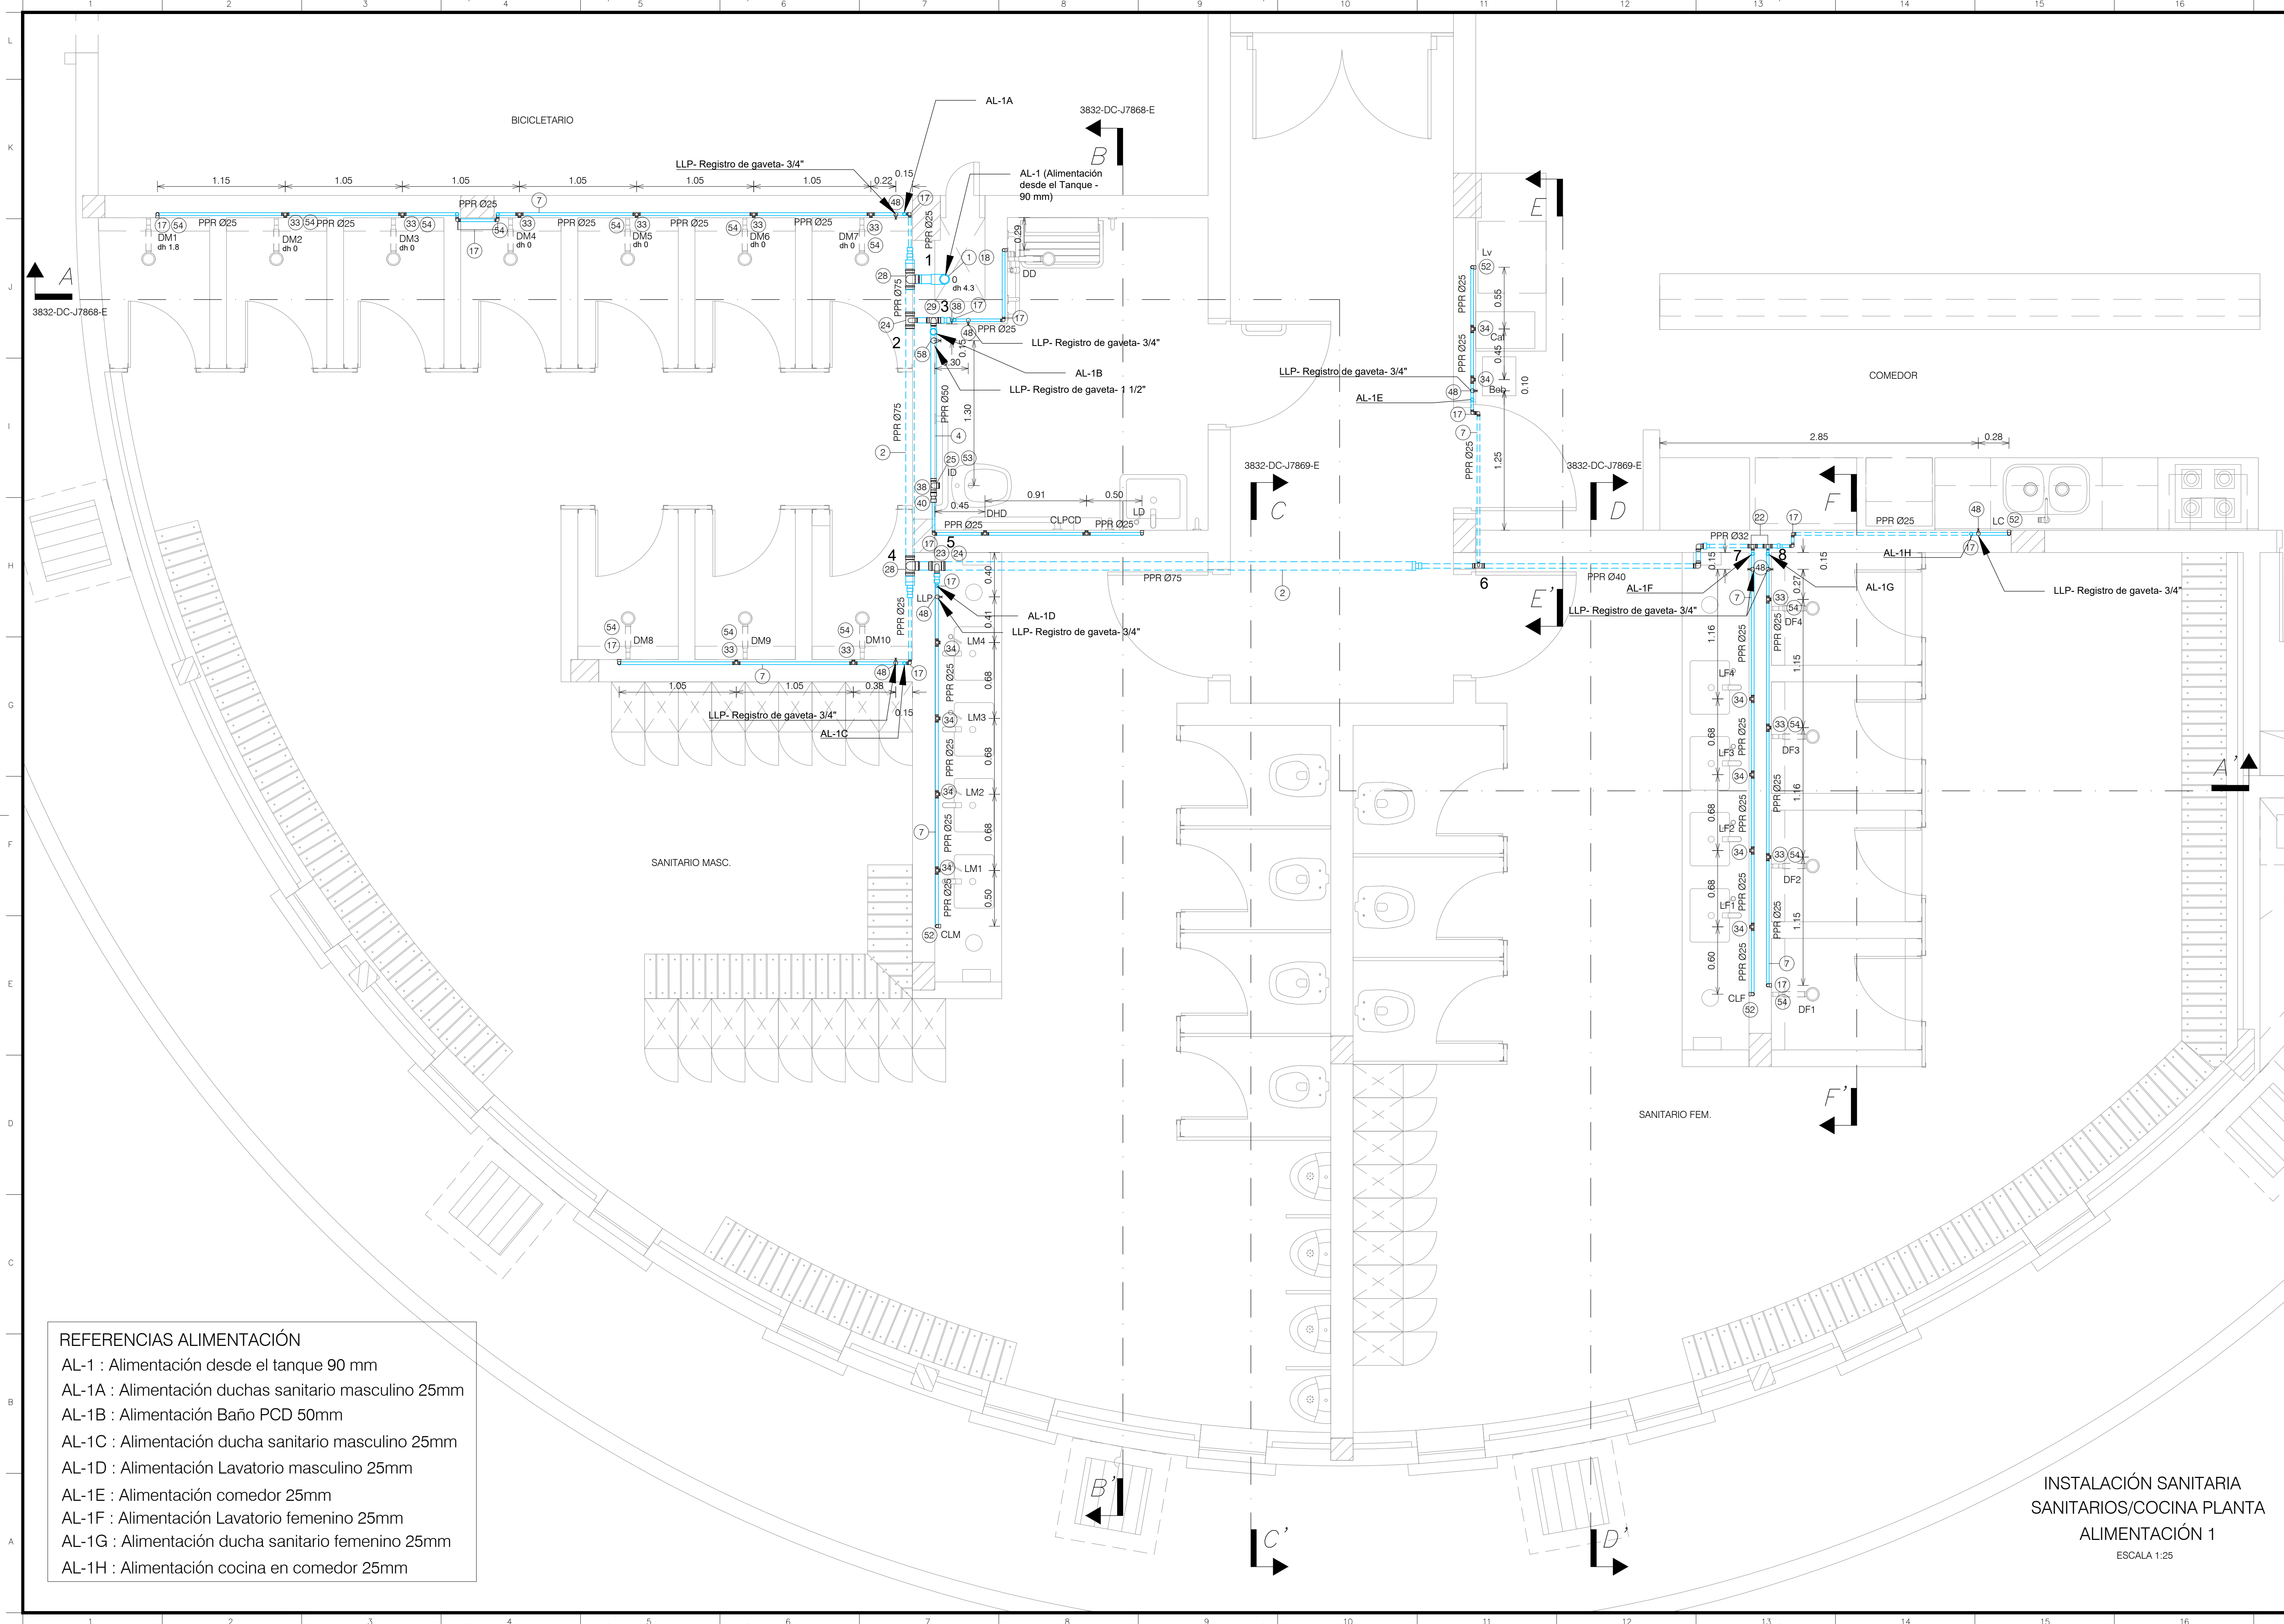


SIMBOLOGÍA

-  Tubería PPR PN 20 de agua corriente fría embutida
 Tubería PPR PN 20 de agua corriente fría en cielo raso
-  Codo 90°
 Tee
 Llave de paso
 Reducción

REFERENCIAS

- DF: Ducha baño femenino
DM: Ducha baño masculino
LM: Lavatorio masculino
LF: Lavatorio femenino
CLF: Canilla de limpieza baño femenino
CLM: Canilla de limpieza baño masculino
ID: Inodoro PCD
DHD: Ducha higiénica PCD
CLPCD: Canilla de Lavado en baño PCD
DD: Ducha en baño PCD
LD: Lavatorio en baño PCD
LC: Pileta de lavar de cocina
Lv: Lavavajillas
Caf: Cafetera
Bed: Bebedero

Tabla comparativa de diámetros PPR	
Diámetro Nominal Pulgadas	Diámetro Nominal Milímetros
1/2"	20 mm
3/4"	25 mm
1"	32 mm
1 1/4"	40 mm
1 1/2"	50 mm
2"	60 mm
2 1/2"	75 mm
3"	90 mm
4"	110 mm

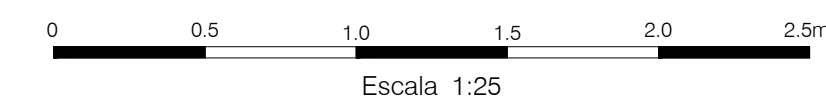

NOTAS

- 1- Todas las medidas y elevaciones están dadas en metros, salvo donde se indique lo contrario.
- 2- Para planos de consulta, planos complementarios y notas generales ver Diseño 3832-DC-J7860-E.
- 3 - Para Plano de artefactos, griferías y accesorios ver Diseño N° 3832-DC-J7804-E.
- 4 - Para Lista de Materiales ver documento N° 3832-LM-J7860-E.

SELLO DE LA ITAPU BINACIONAL		
☒ APROBADO ☐ APROBADO C/ COMENTARIOS ☐ NO APROBADO ☐ CANCELADO ☐ INFORMATIVO ☐ APTO PARA FIRMA		RESPONSABLES
	M-HALVES/UMARCOS	AUDER/MILTONGA
DATA 11/09/2024	EN CASO DE DOCUMENTO DE CONTRATO, LA APROBACION NO EXIME A LA CONTRATISTA DE SU COMPLETA RESPONSABILIDAD POR EL CUMPLIMIENTO DE SUS OBLIGACIONES CONTRACTUALES.	

DOCUMENTO EMITIDO SOLAMENTE EN FORMATO DIGITAL
CONFIRMAR AUTENTICIDAD POR EL SISTEMA DEL ARCHIVO TÉCNICO DE LA ITAPU BINACIONAL

[illegible]