


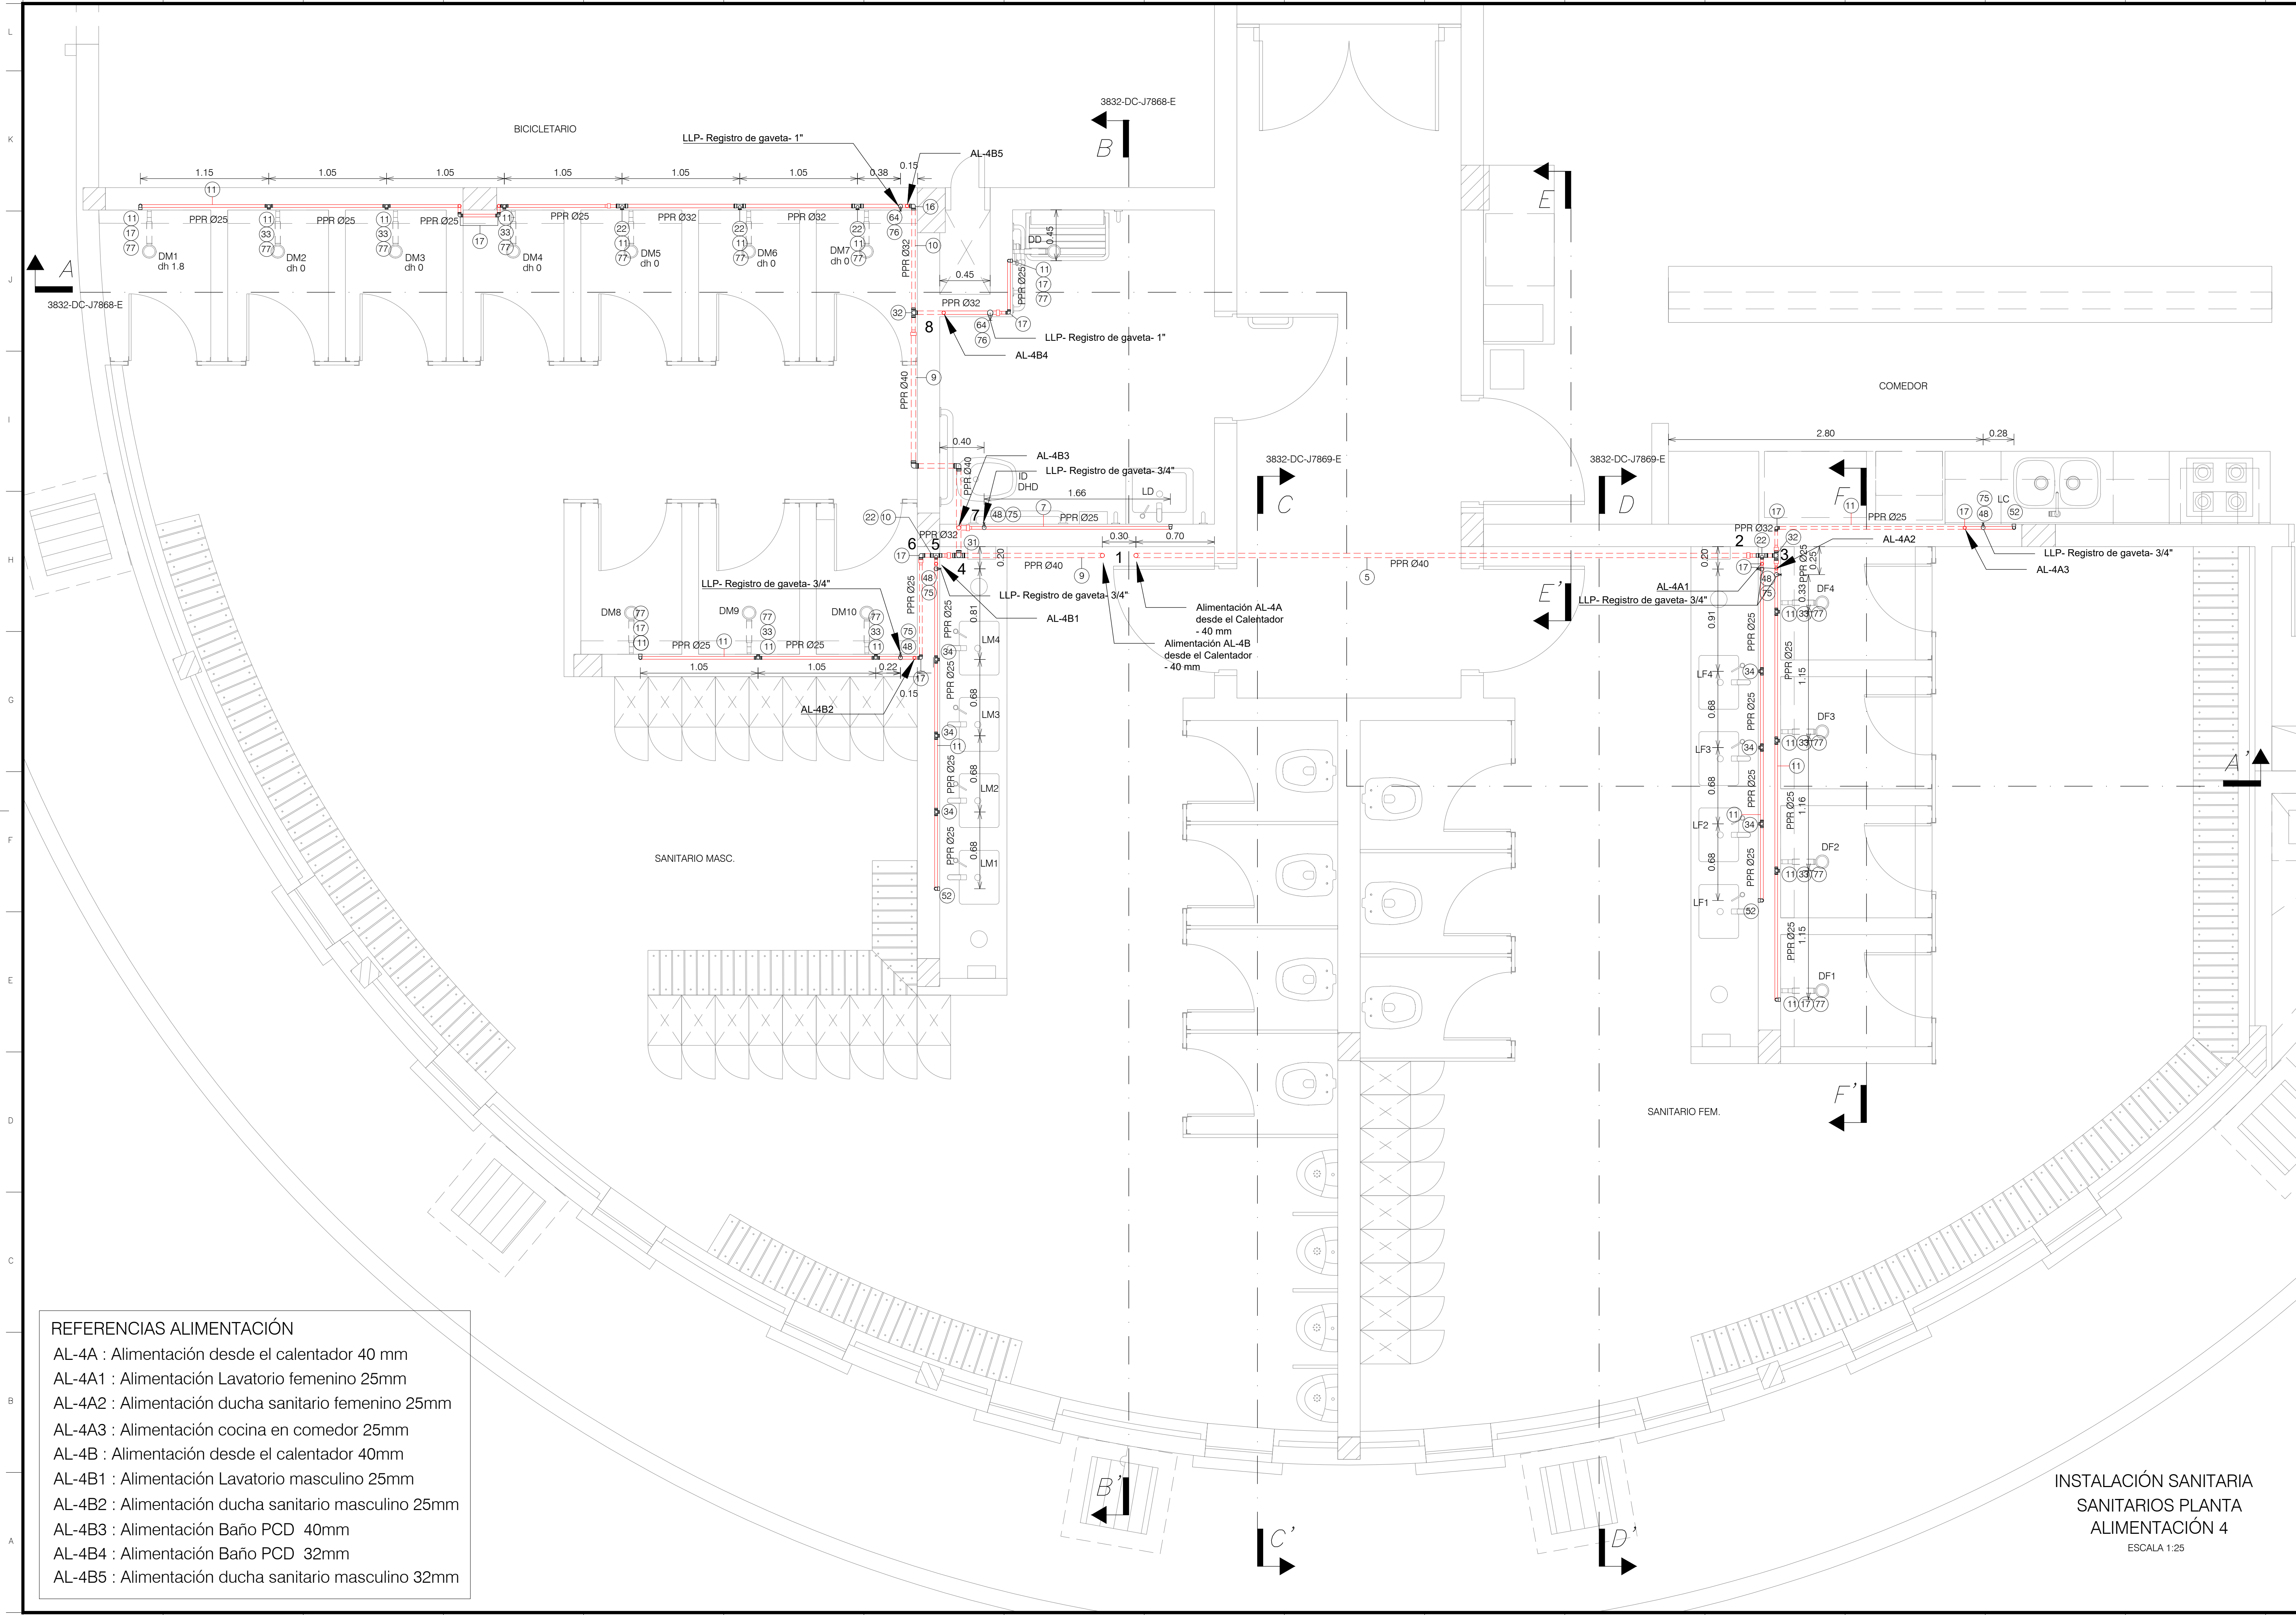

SIMBOLOGÍA

- Tubería PPR PN 20 de agua corriente caliente embutida
- Tubería PPR PN 20 de agua corriente caliente en cielorraso
- Codo 90°
- Tee
- Llave de paso
- Reducción

REFERENCIAS

- DF: Ducha baño femenino
- DM: Ducha baño masculino
- LF: Lavatorio femenino
- LM: Lavatorio masculino
- ID: Inodoro PCD
- DHD: Ducha higiénica PCD
- DD: Ducha en baño PCD
- LD: Lavatorio en baño PCD
- LC: Pileta de lavar de cocina

Tabla comparativa de diámetros PPR		
Diámetro Nominal Pulgadas	Diámetro Nominal Milímetros	
1/2"	20 mm	
3/4"	25 mm	
1"	32 mm	
1 1/4"	40 mm	
1 1/2"	50 mm	
2"	60 mm	
2 1/2"	75 mm	
3"	90 mm	
4"	110 mm	

0 0.5 1.0 1.5 2.0 2.5m.
Escala 1:25

NOTAS

- Todas las medidas y elevaciones están dadas en metros, salvo donde se indique lo contrario.
- Para planos de consulta, planos complementarios y notas generales ver Diseño 3832-DC-J7860-E.
- Para tipo de artefactos, griferías y accesorios ver Diseño N° 3832-DC-J7804-E.
- Para Lista de Materiales ver documento N° 3832-LM-J7860-E.

SELLO DE LA ITAIPU BINACIONAL		
X APROBADO APROBADO C/ COMENTARIOS NO APROBADO CANCELADO INFORMATIVO APTO PARA FIRMA DATA 11/09/2024	RESPONSABLES	
	MHALVES/UMARCOS	AUDER/MILTONGA

DOCUMENTO EMITIDO SOLAMENTE EN FORMATO DIGITAL.
CONFIRMA AUTENTICIDAD POR EL SISTEMA DEL ARCHIVO TECNICO DE LA ITAIPU BINACIONAL.

REFERENCIAS ALIMENTACIÓN

- AL-4A : Alimentación desde el calentador 40 mm
- AL-4A1 : Alimentación Lavatorio femenino 25mm
- AL-4A2 : Alimentación ducha sanitario femenino 25mm
- AL-4A3 : Alimentación cocina en comedor 25mm
- AL-4B : Alimentación desde el calentador 40mm
- AL-4B1 : Alimentación Lavatorio masculino 25mm
- AL-4B2 : Alimentación ducha sanitario masculino 25mm
- AL-4B3 : Alimentación Baño PCD 40mm
- AL-4B4 : Alimentación Baño PCD 32mm
- AL-4B5 : Alimentación ducha sanitario masculino 32mm

INSTALACIÓN SANITARIA
SANITARIOS PLANTA
ALIMENTACIÓN 4
ESCALA 1:25

N°				DESCRIPCIÓN	REVISOR(ES)	APROBACIÓN	FECHA
REVISIONES							
EMISIÓN INICIAL				ÁREA GENERAL DEL PROYECTO (ME)			
EMITENTE				SISTEMA DE AGUA POTABLE			
CONTRATO				EDIFICIO ESPACIO SALUD DE LA DIRECCIÓN TÉCNICA			
PROYECTO/AUTORIA				INSTALACIÓN SANITARIA			
VERIFICACIÓN				SANITARIOS - PLANTA			
APROBACIÓN				ALIMENTACIÓN 4			
FECHA				DISEÑO CONSTRUCTIVO			
CONTROL DEL EMITENTE				FORMATO			
-				A1+25%			
22/08/2024				CÓDIGO DE ITAIPU			
				3832-DC-J7863-E			
				HOJA			
				1			
				REVISIÓN			
				R0			