


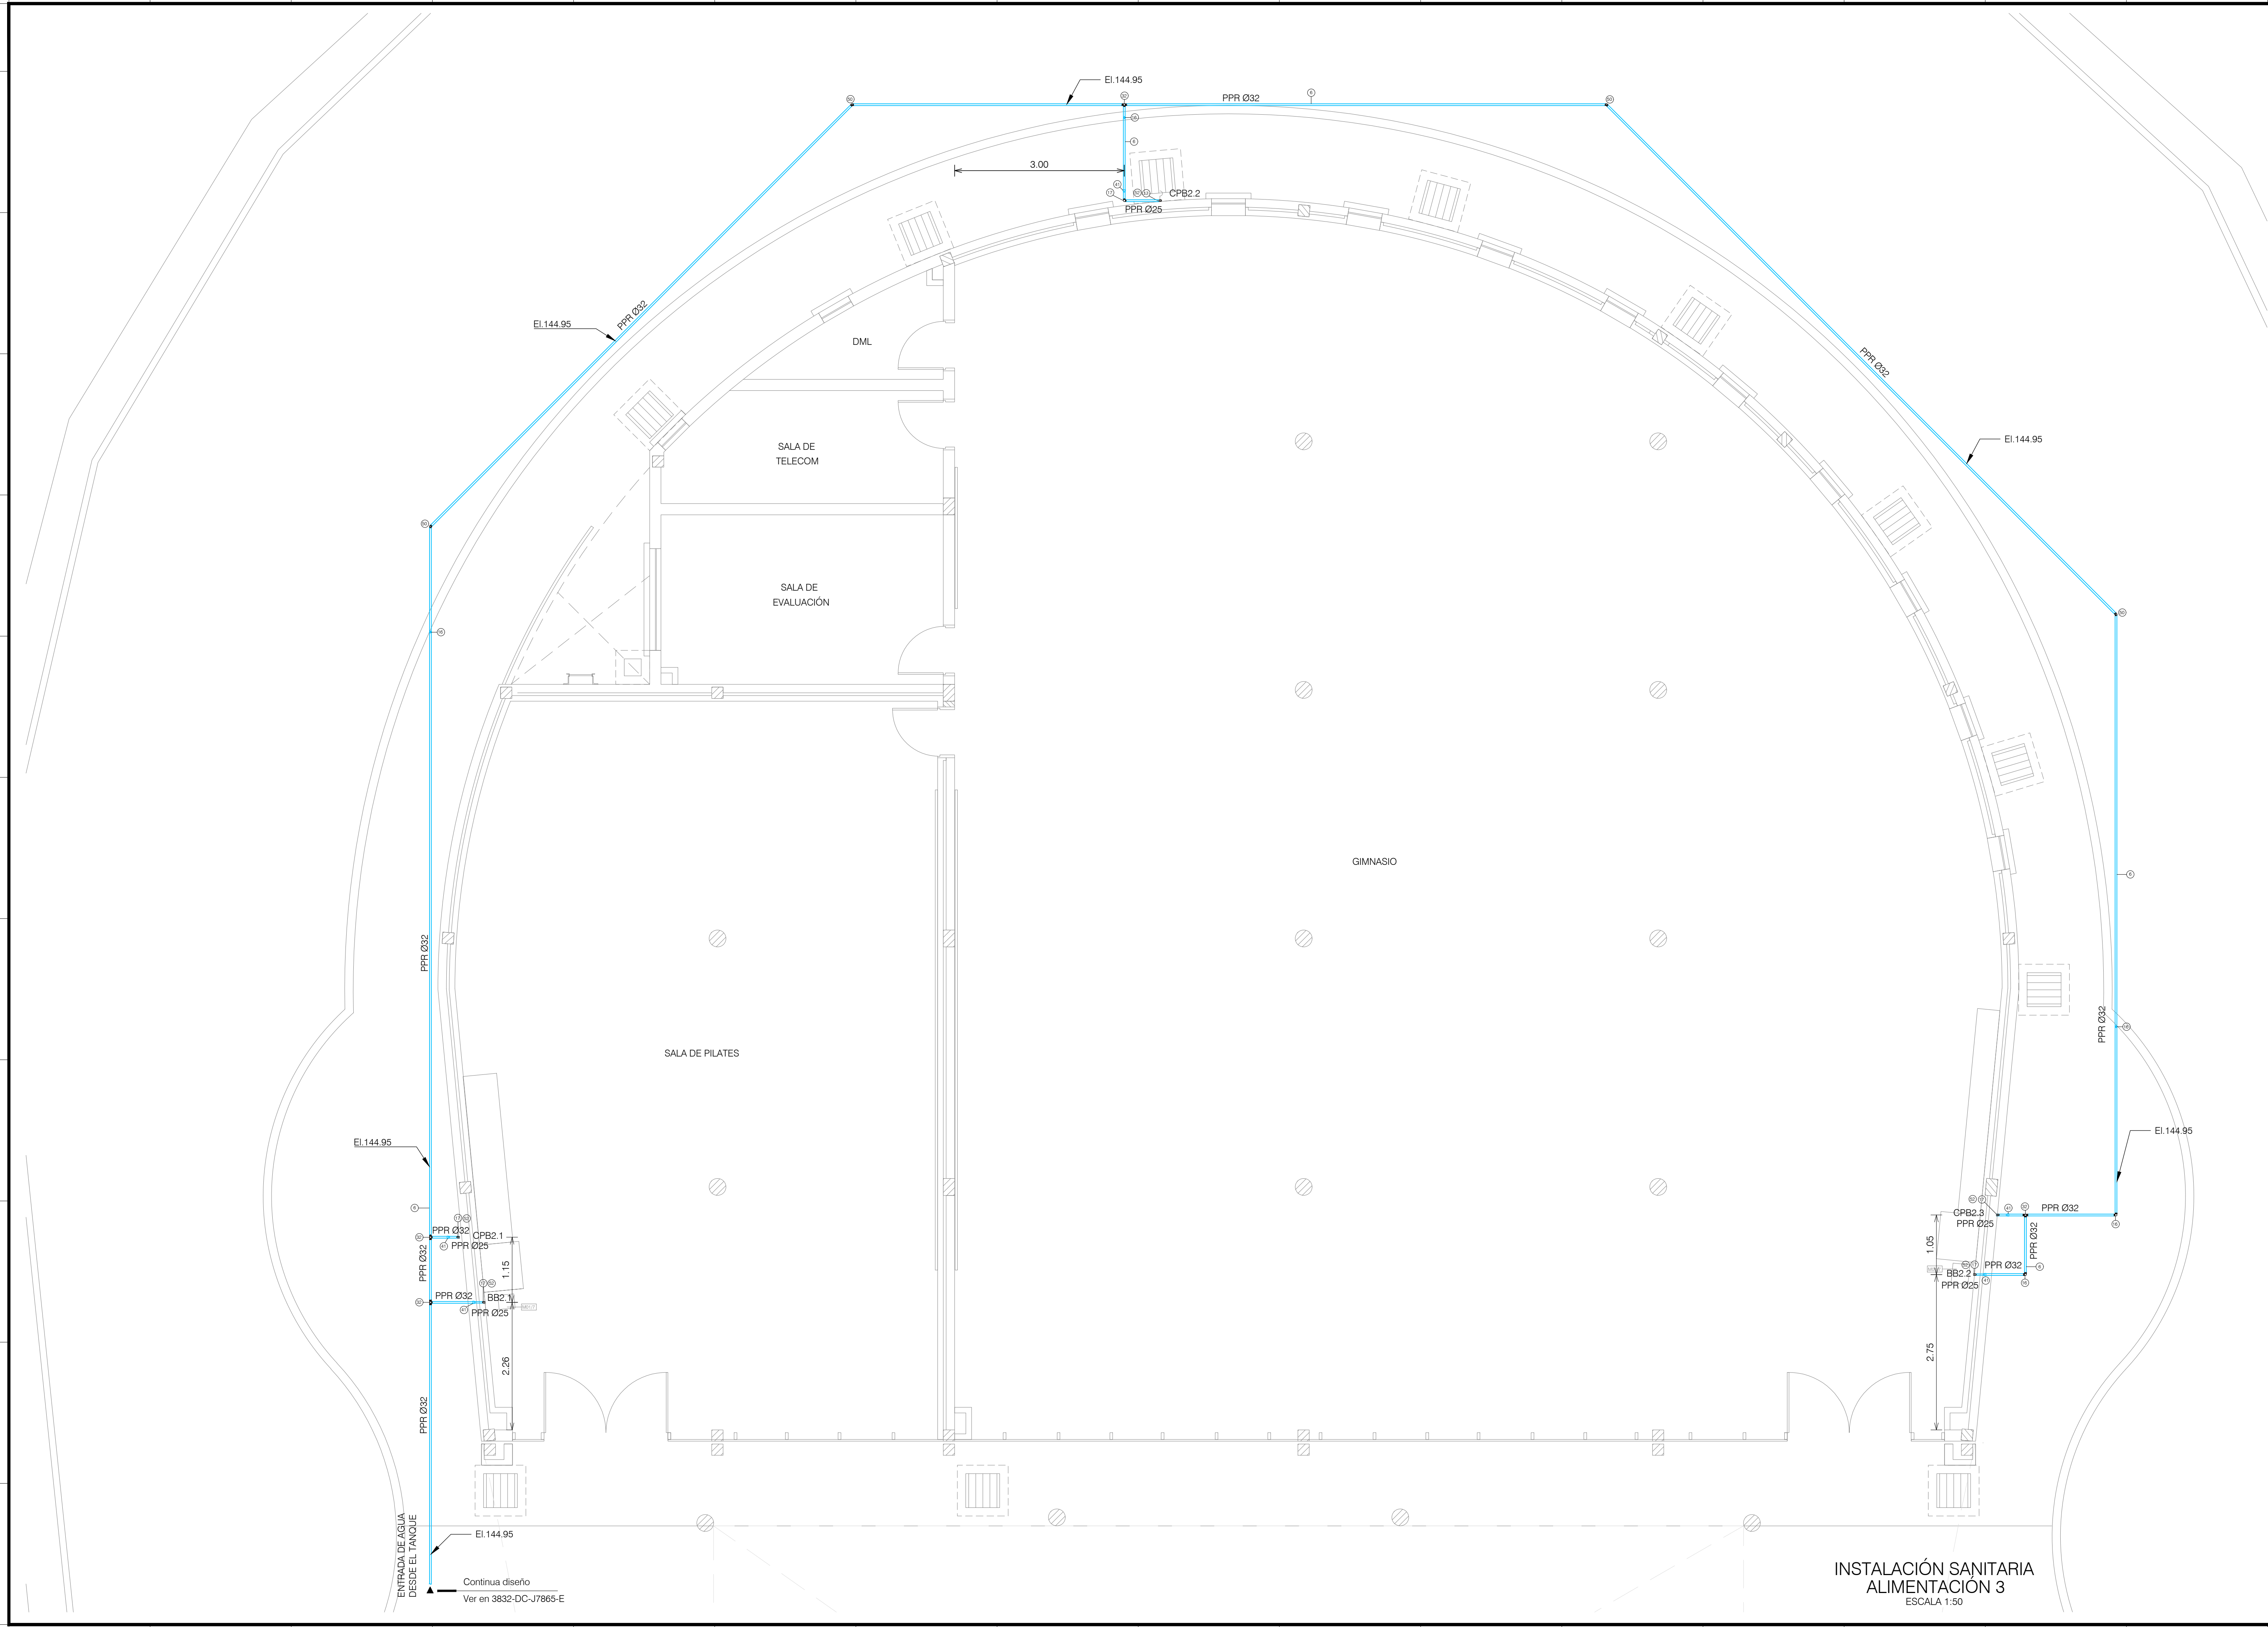


SIMBOLOGÍA

- Tubería PPR PN 20 de agua corriente fría embutida
- Codo 90°
- Tee
- Llave de paso
- Reducción

REFERENCIAS

CPB2: Canilla de patio Bloque 2
BB2: Bebedero Bloque 2

Tabla comparativa de diámetros PPR	
Diámetro Nominal Pulgadas	Diámetro Nominal Milímetros
1/2"	20 mm
3/4"	25 mm
1"	32 mm
1 1/4"	40 mm
1 1/2"	50 mm
2"	60 mm
2 1/2"	75 mm
3"	90 mm
4"	110 mm

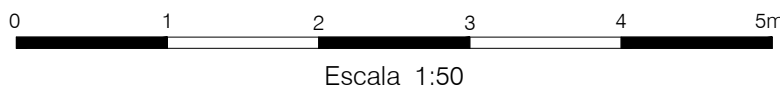

NOTAS

- 1- Todas las medidas y elevaciones están dadas en metros, salvo donde se indique lo contrario.
2- Para planos de consulta, planos complementarios y notas generales ver Diseño 3832-DC-J7860-E.

SELLO DE LA ITAIPU BINACIONAL			
X	APROBADO	RESPONSABLES	
	APROBADO C/ COMENTARIOS	MHALVES/UMARCOS	AUDEIR/MILTONGA
	NO APROBADO		
	CANCELADO		
	INFORMATIVO		
APTO PARA FIRMA	EN CASO DE DOCUMENTO DE CONTRATO, LA APROBACION NO EXIME A LA CONTRATISTA DE SU COMPLETA RESPONSABILIDAD POR EL CUMPLIMIENTO DE SUS OBLIGACIONES CONTRACTUALES.		
DATA	11/09/2024		

DOCUMENTO EMITIDO SOLAMENTE EN FORMATO DIGITAL.
CONFIRMAR AUTENTICIDAD POR EL SISTEMA DEL ARCHIVO TÉCNICO DE LA ITAIPU BINACIONAL.

Nº	DESCRIPCIÓN	REVISOR(ES)	APROBACIÓN	FECHA
REVISIONES				



EMISIÓN INICIAL		ÁREA GENERAL DEL PROYECTO (ME)	
EMITENTE	 POWER # SOLUTIONS ISC SA	SISTEMA DE AGUA POTABLE EDIFICIO ESPACIO SALUD DE LA DIRECCIÓN TÉCNICA	
CONTRATO	4500064409/2021	INSTALACIÓN SANITARIA ZONA BLOQUE 1 - PLANTA ALIMENTACIÓN 3	
PROYECTO/AUTORÍA	ANGELO MARRELLI		
VERIFICACIÓN	HERMINIA BAEZ		
APROBACIÓN	GUILLERMO LÓPEZ FLORES	DISEÑO CONSTRUCTIVO	
FECHA	22/08/2024	FORMATO	A1+25%
CONTROL DEL EMITENTE	-	CÓDIGO DE ITAIPU	3832-DC-J7864-E
		HOJA	1
		REVISIÓN	R0