


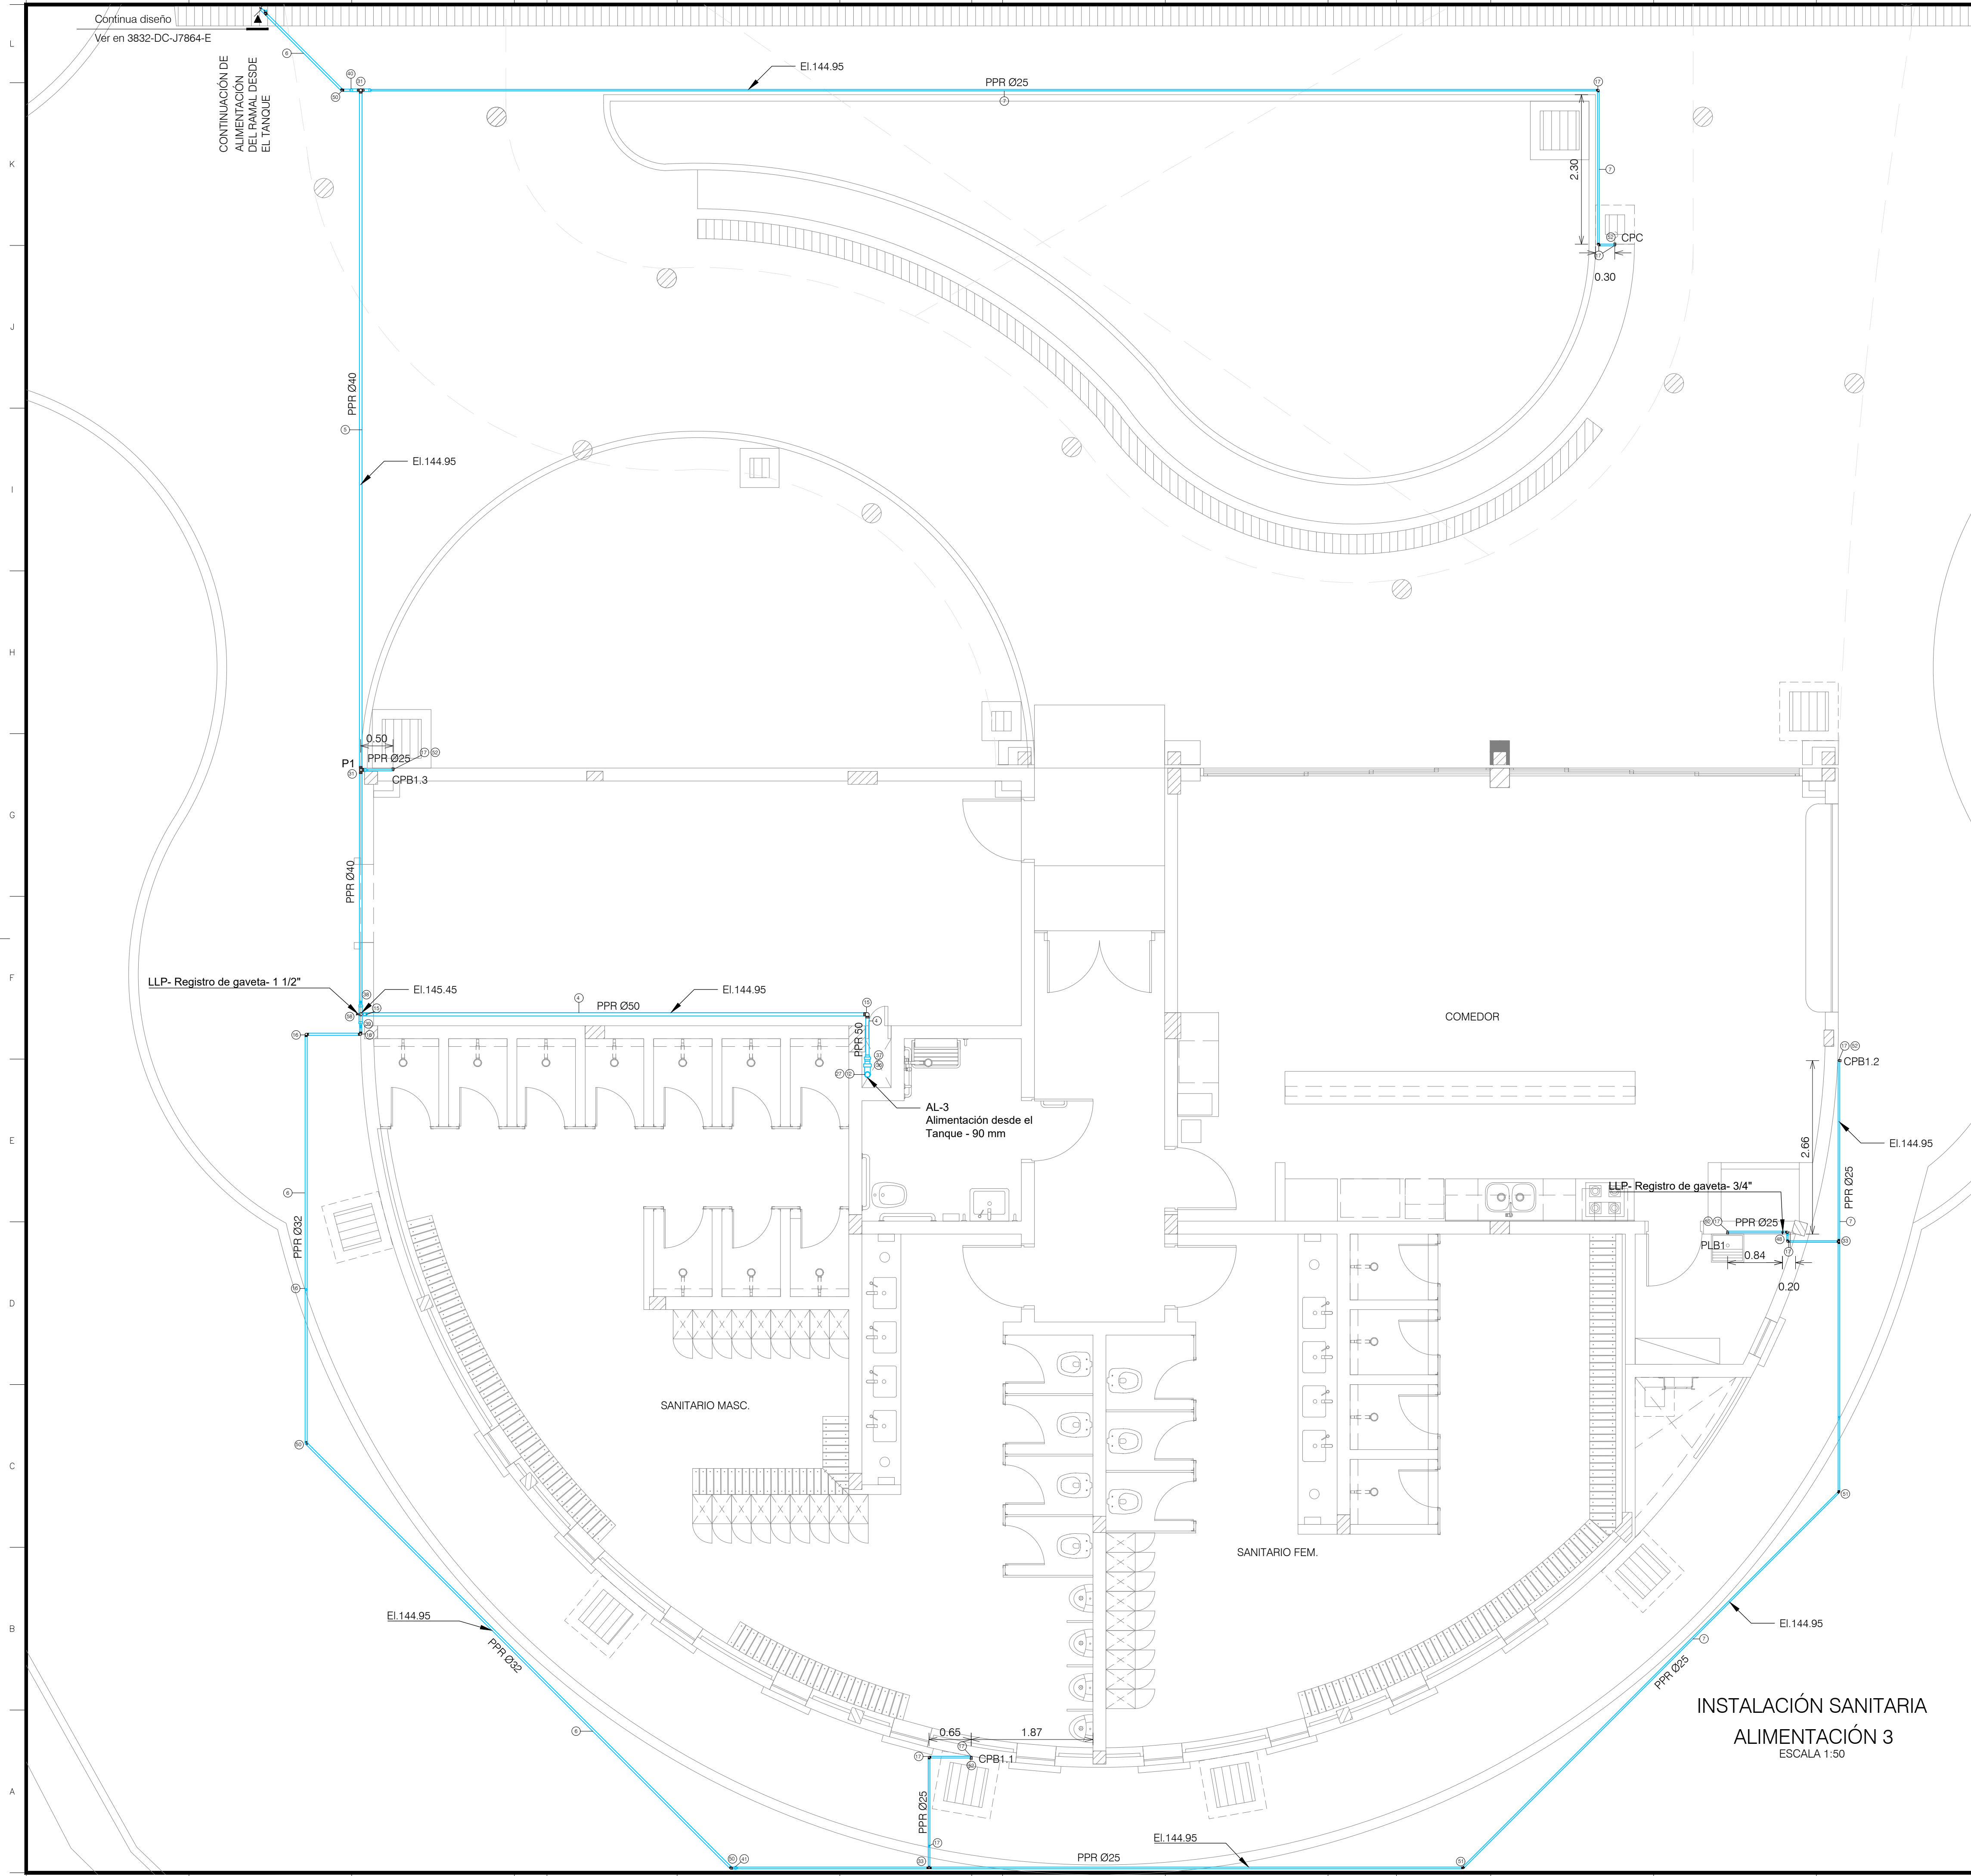

SIMBOLOGÍA

———— Tubería PPR PN 20 de agua corriente fría embutida



REFERENCIAS

CPC: Canilla de patio área común

CPB1: Canilla de patio Bloque 1


PLB1: Pileta de lavar Bloque 1

BB2: Bebedero Bloque 2

REFERENCIAS ALIMENTACIÓN

AL-3 : Alimentación desde el tanque 90 mm

Diámetro Nominal Pulgadas	Diámetro Nominal Milímetros
1/2"	20 mm
3/4"	25 mm
1"	32 mm
1 1/4"	40 mm
1 1/2"	50 mm
2"	60 mm
2 1/2"	75 mm
4"	100 mm

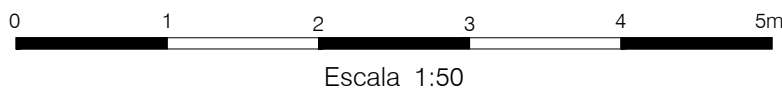

NOTAS

- 1- Todas las medidas y elevaciones están dadas en metros, salvo donde se indique lo contrario.
2- Para planos de consulta, planos complementarios y notas generales ver Diseño 3832-DC-J7860-E.

SELLO DE LA ITAIPU BINACIONAL			
X	APROBADO	RESPONSABLES	
	APROBADO C/ COMENTARIOS	MH/ALVES, JMARCOS	AUDER/MILTONGA
	NO APROBADO		
	CANCELADO		
	INFORMATIVO		
APTO PARA FIRMA		EN CASO DE DOCUMENTO DE CONTRATO: LA APROBACIÓN NO EXIME A LA CONTRATISTA DE SU COMPLETA RESPONSABILIDAD POR EL CUMPLIMIENTO DE SUS OBLIGACIONES CONTRACTUALES	
DATA	11/09/2024		

DOCUMENTO EMITIDO SOLAMENTE EN FORMATO DIGITAL
CONFIRMAR AUTENTICIDAD POR EL SISTEMA DEL ARCHIVO TÉCNICO DE LA ITAIPU BINACIONAL

[illegible]