



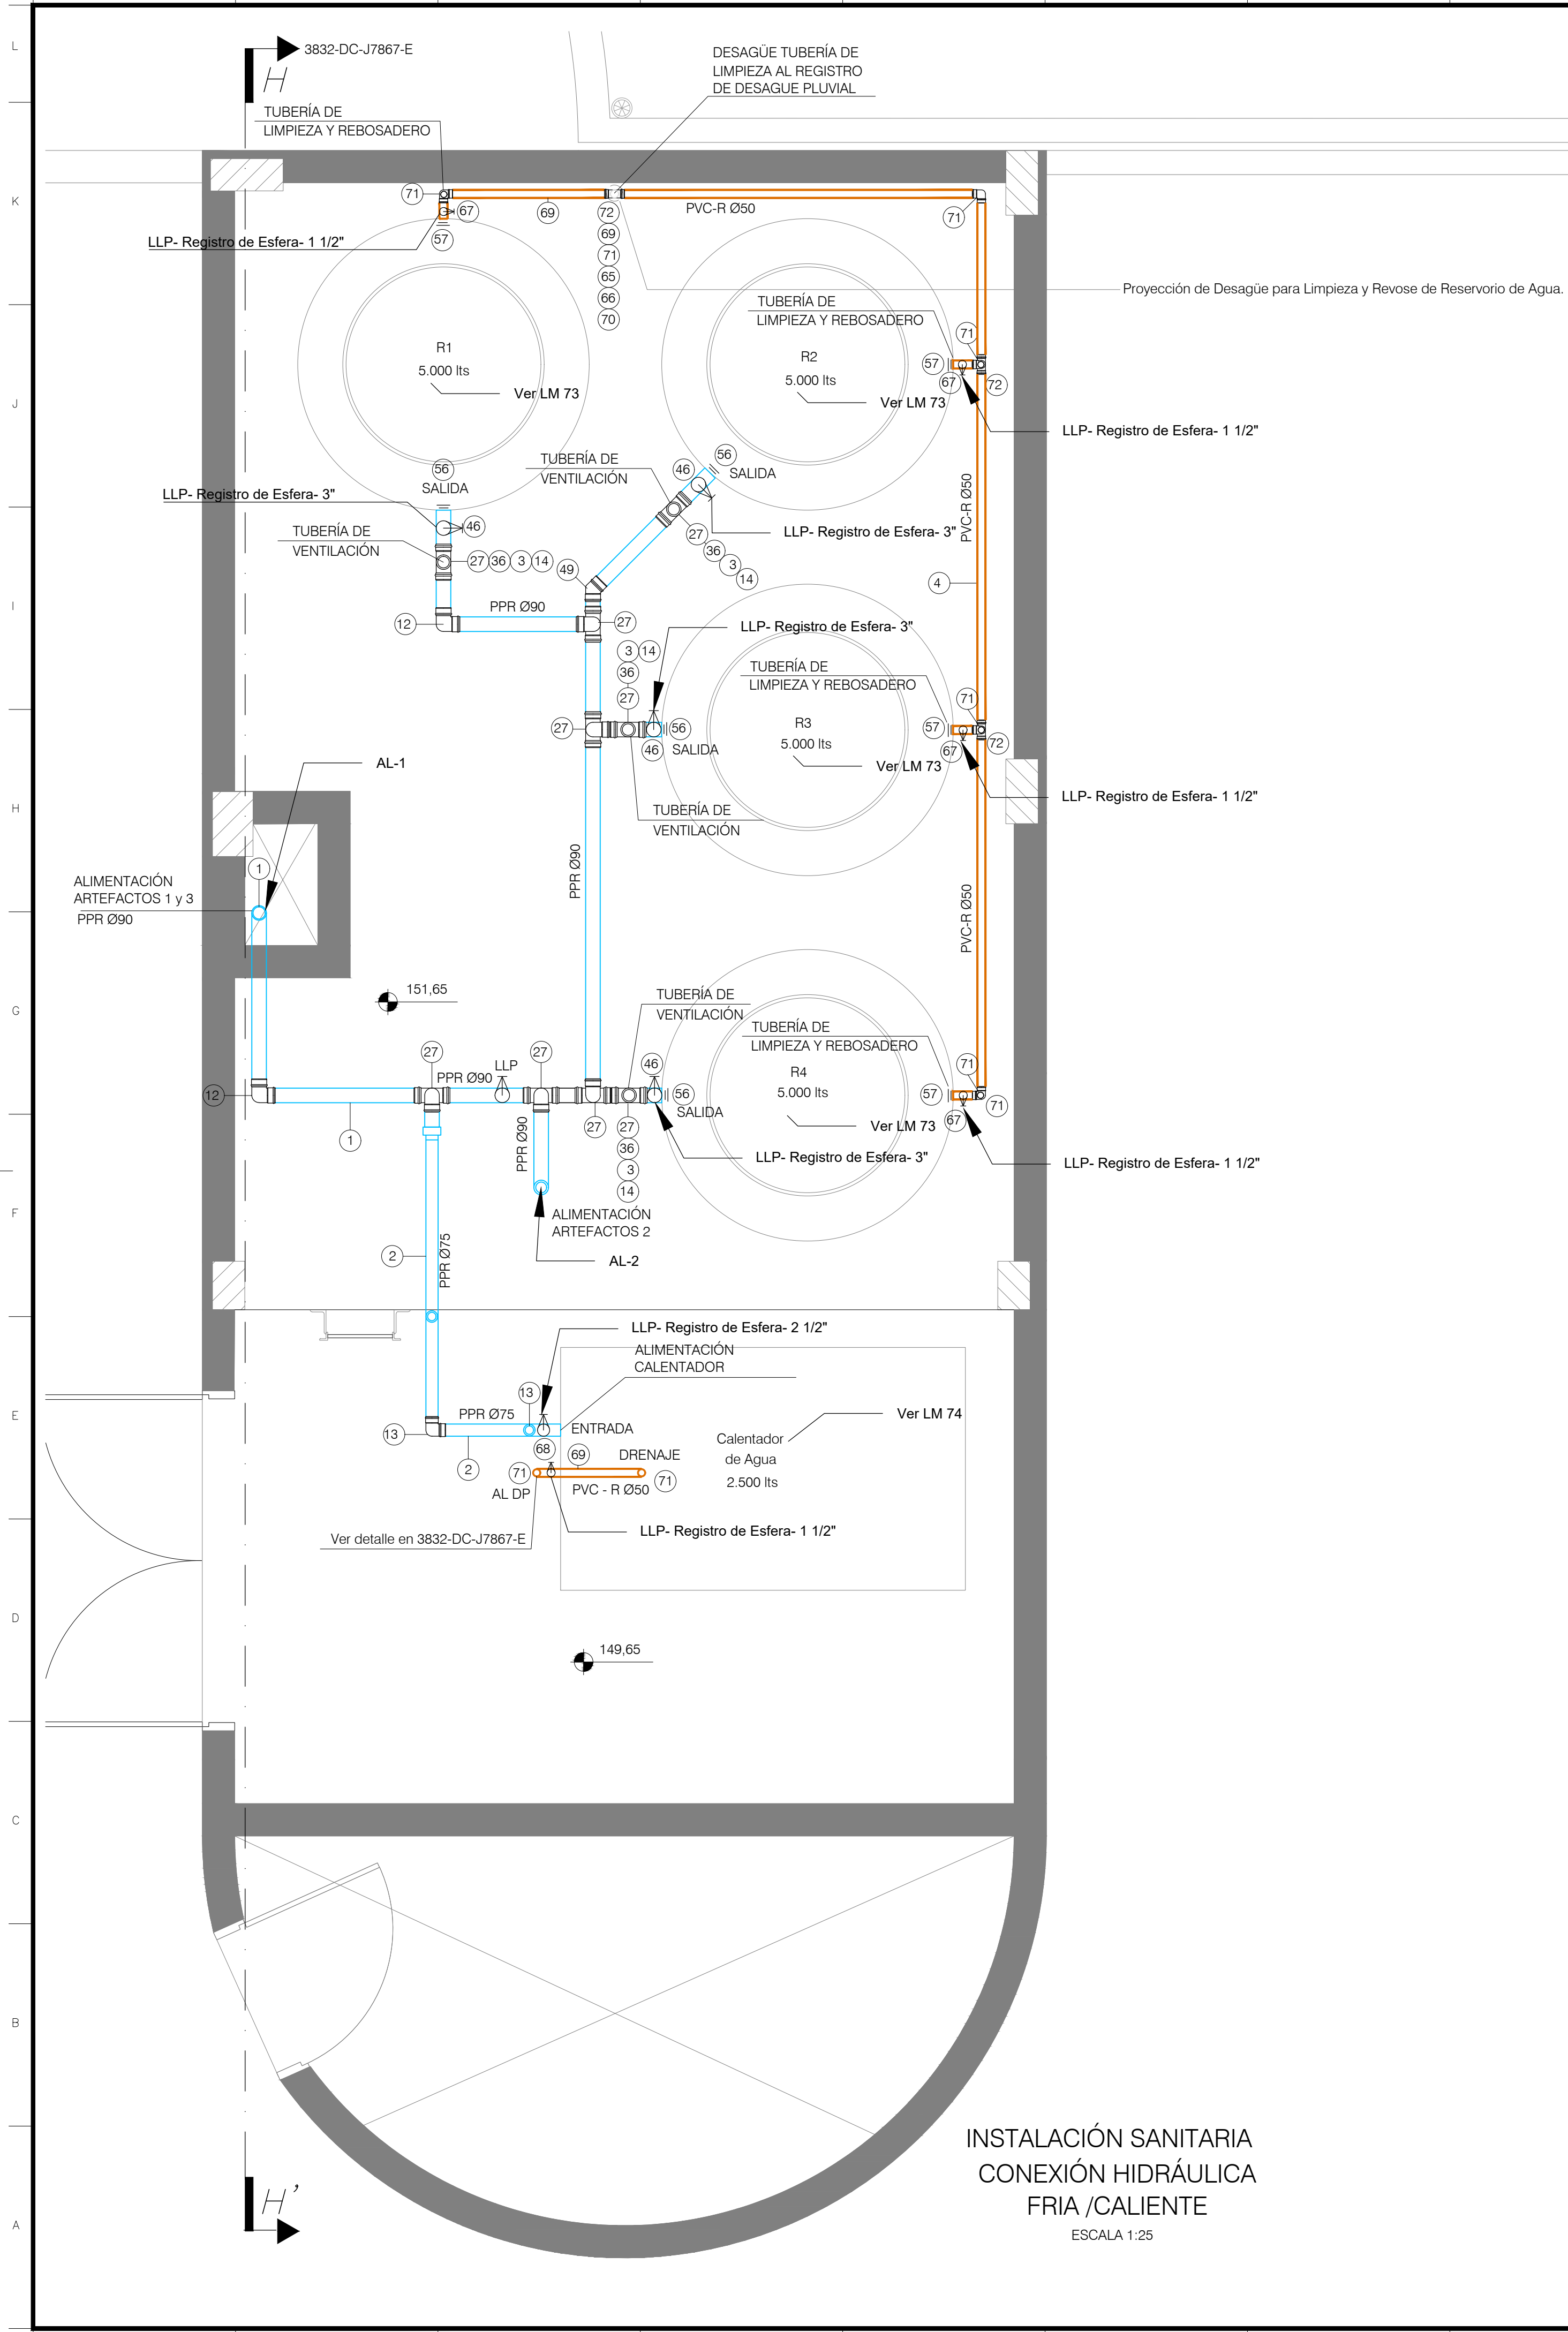

INSTALACIÓN SANITARIA
CONEXIÓN HIDRÁULICA
FRÍA /CALIENTE
ESCALA 1:25

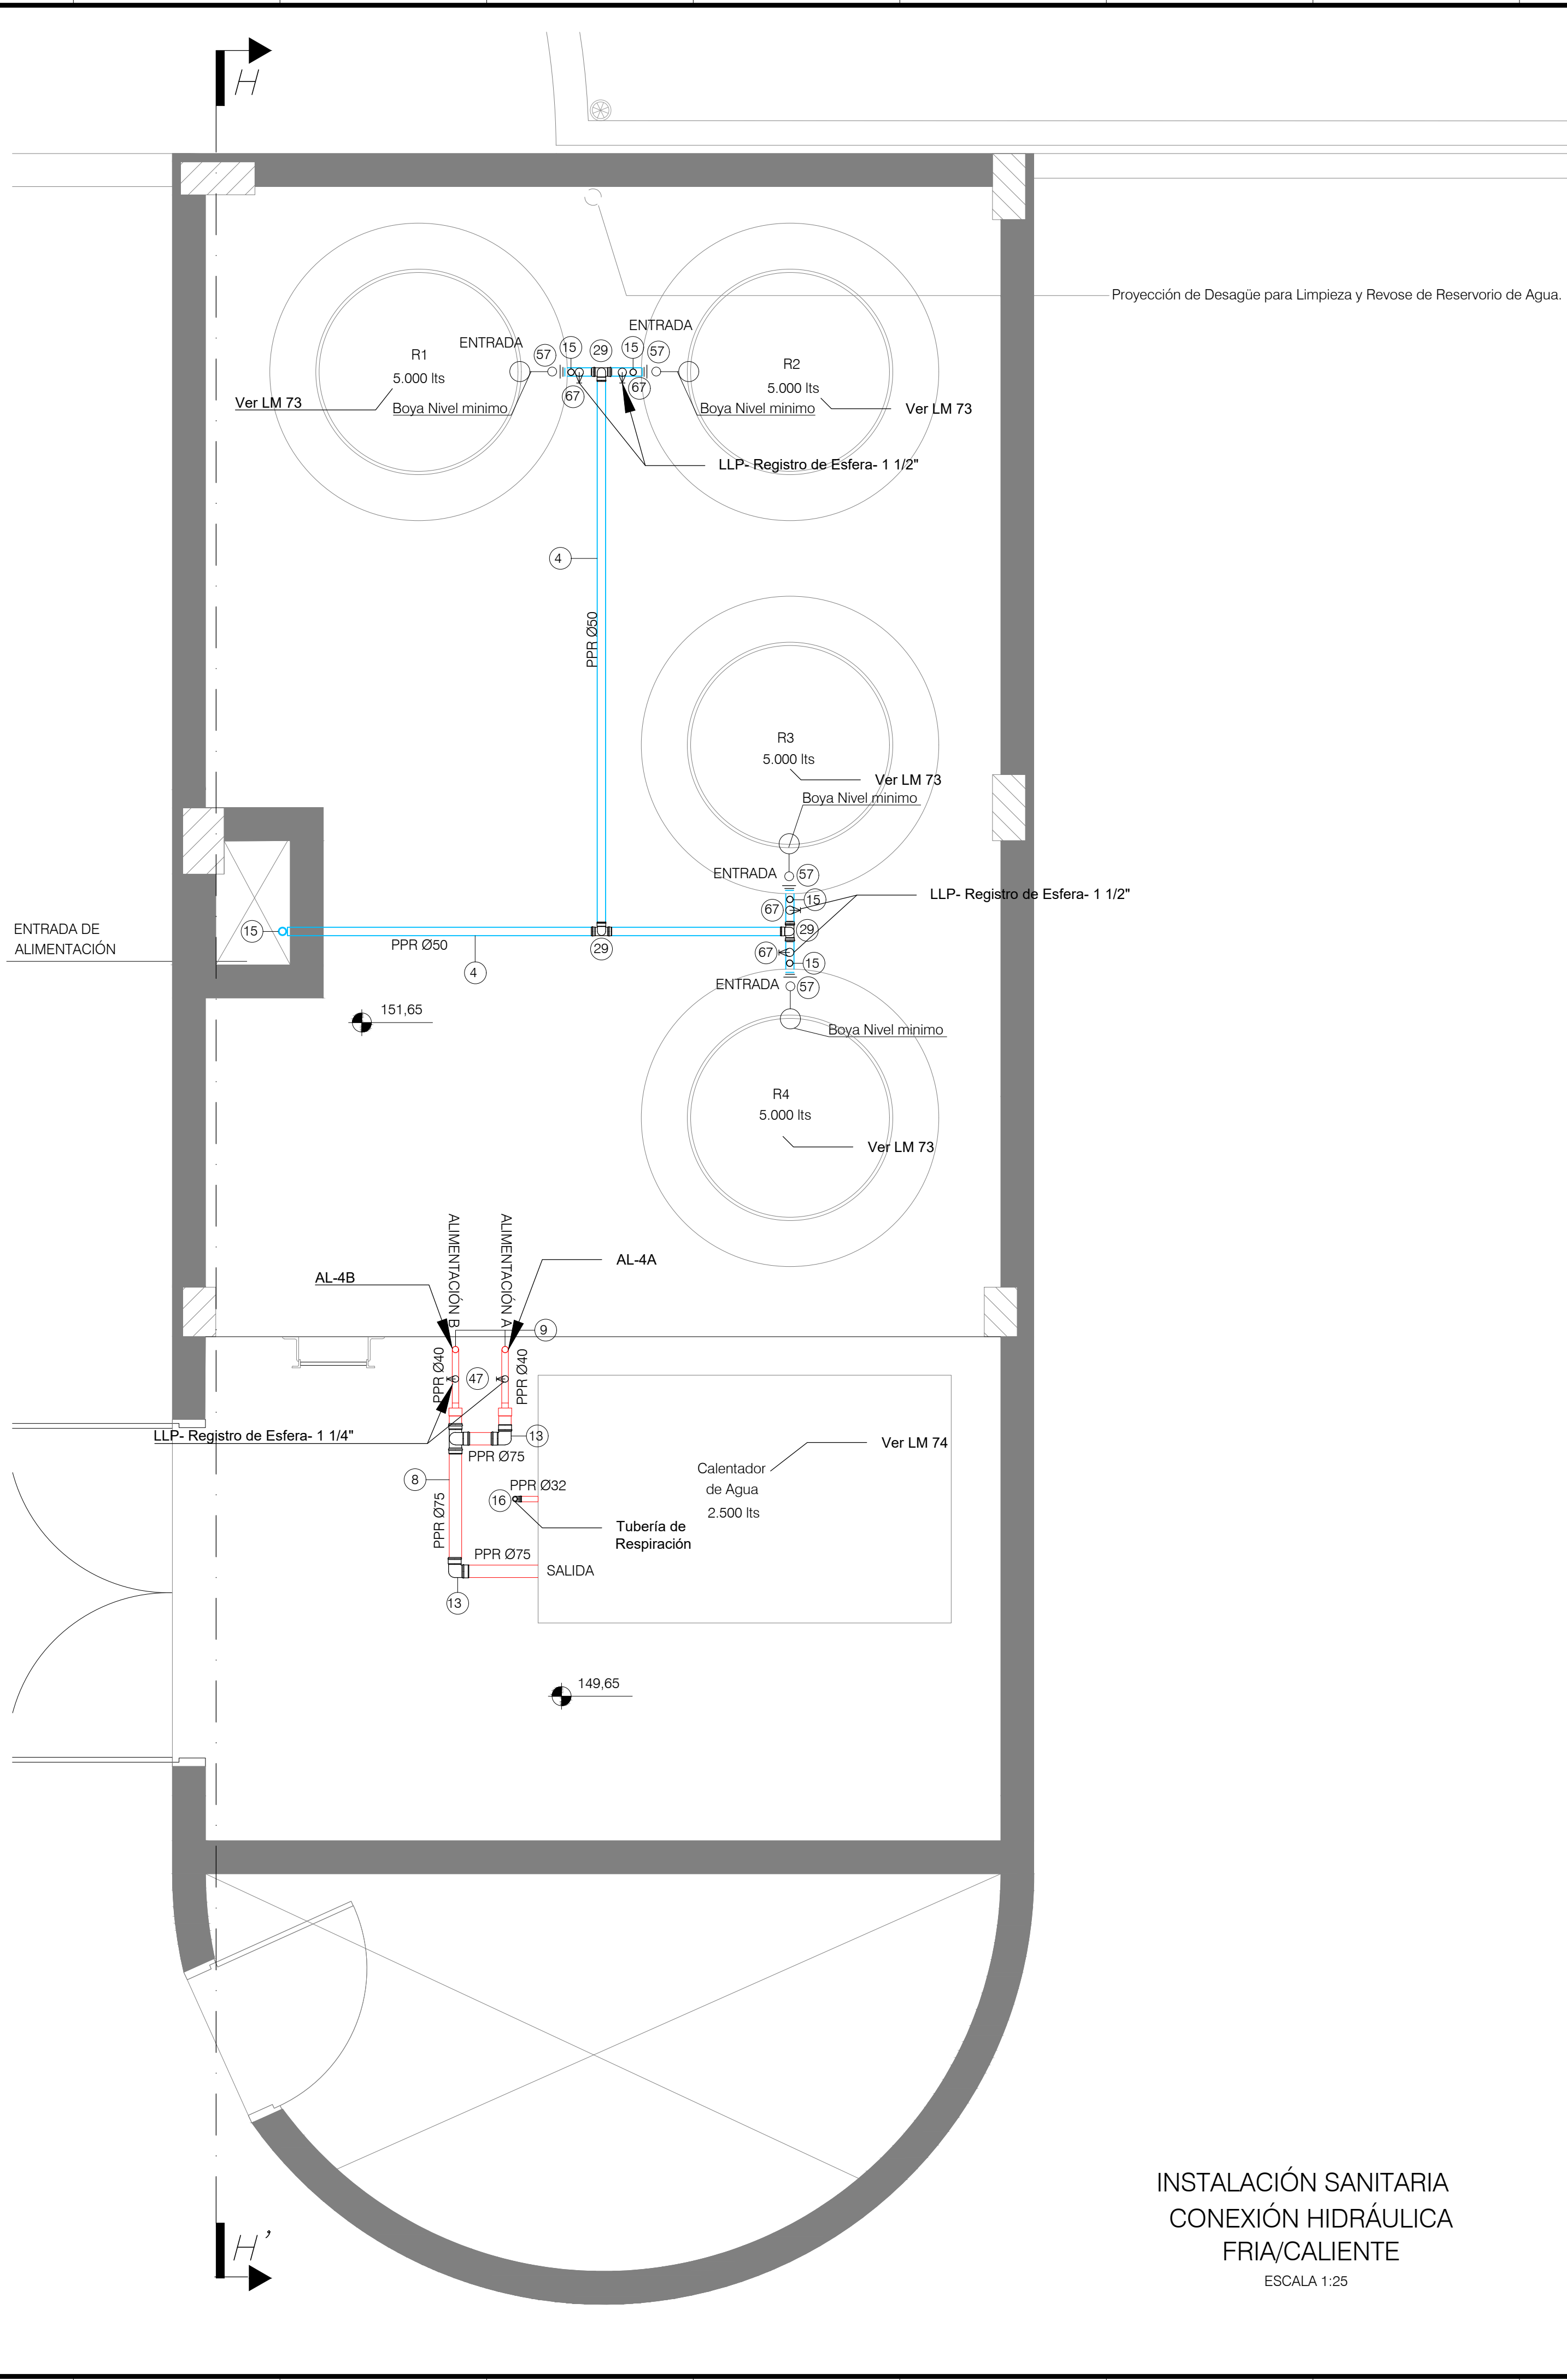

INSTALACIÓN SANITARIA
CONEXIÓN HIDRÁULICA
FRÍA/CALIENTE
ESCALA 1:25


SIMBOLOGÍA

- Tubería PPR PN 20 de agua corriente fría
- Tubería PPR PN 20 de agua corriente caliente
- Tubería PVC-R de drenaje
- Codo 90°
- Tee
- Llave de paso
- Reducción
- Unión con brida

REFERENCIAS ALIMENTACIÓN

- AL-1 : Alimentación desde el tanque 90 mm- Agua fría, Lavatorio y Duchas
- AL-2 : Alimentación desde el tanque 90 mm- Agua fría, Inodoros y mingitorios
- AL-3 : Alimentación desde el tanque 90 mm-Agua fría, Pileta de Lavar, canillas de patio y bebederos.
- AL-4A : Alimentación desde el tanque 90 mm- Agua Caliente, Duchas, Lavatorio Sanitario Femenino y Cocina.
- AL-4B : Alimentación desde el tanque 90 mm- Agua Caliente, Duchas, Lavatorio Sanitario Masculino y Baño PCD

Tabla comparativa de diámetros PPR	
Diámetro Nominal Pulgadas	Diámetro Nominal Milímetros
1/2"	20 mm
3/4"	25 mm
1"	32 mm
1 1/4"	40 mm
1 1/2"	50 mm
2"	60 mm
2 1/2"	75 mm
3"	90 mm
4"	110 mm

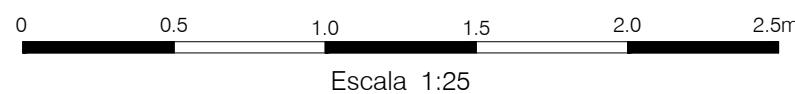

NOTAS

- 1- Todas las medidas y elevaciones están dadas en metros, salvo donde se indique lo contrario.
- 2 - Para Planos complementarios ver Diseño N° 3832-DC-J7860-E.
- 3 - Para Lista de Materiales ver documento N° 3832-LM-J7860-E.

SELLO DE LA ITAIPU BINACIONAL		
X APROBADO APROBADO C/ COMENTARIOS NO APROBADO CANCELADO INFORMATIVO APTO PARA FIRMA DATA 11/09/2024	RESPONSABLES	
	MHALVES/UMARCOS	AUDERMILTONGA
	EN CASO DE DOCUMENTO DE CONTRATO, LA APROBACIÓN NO EXIME A LA CONTRATISTA DE SU CUMPLIMIENTO DE LAS OBLIGACIONES CONTRACTUALES	
	DOCUMENTO EMITIDO SOLAMENTE EN FORMATO DIGITAL. CONFIRMAR AUTENTICIDAD POR EL SISTEMA DEL ARCHIVO TÉCNICO DE LA ITAIPU BINACIONAL.	

Nº	DESCRIPCIÓN	REVISOR(ES)	APROBACIÓN	FECHA
REVISIONES				
EMISIÓN INICIAL				
EMITENTE		ÁREA GENERAL DEL PROYECTO (ME)		
CONTRATO		SISTEMA DE AGUA POTABLE		
PROYECTO/AUTORIA		EDIFICIO ESPACIO SALUD DE LA DIRECCIÓN TÉCNICA		
VERIFICACIÓN		INSTALACIÓN SANITARIA		
APROBACIÓN		CONEXIÓN HIDRAULICA - PLANTA		
FECHA		DISEÑO CONSTRUCTIVO		
CONTROL DEL EMITENTE		FORMATO	CÓDIGO DE ITAIPU	HOJA
		A1+25%	3832-DC-J7866-E	1
				REVISIÓN
				R0