



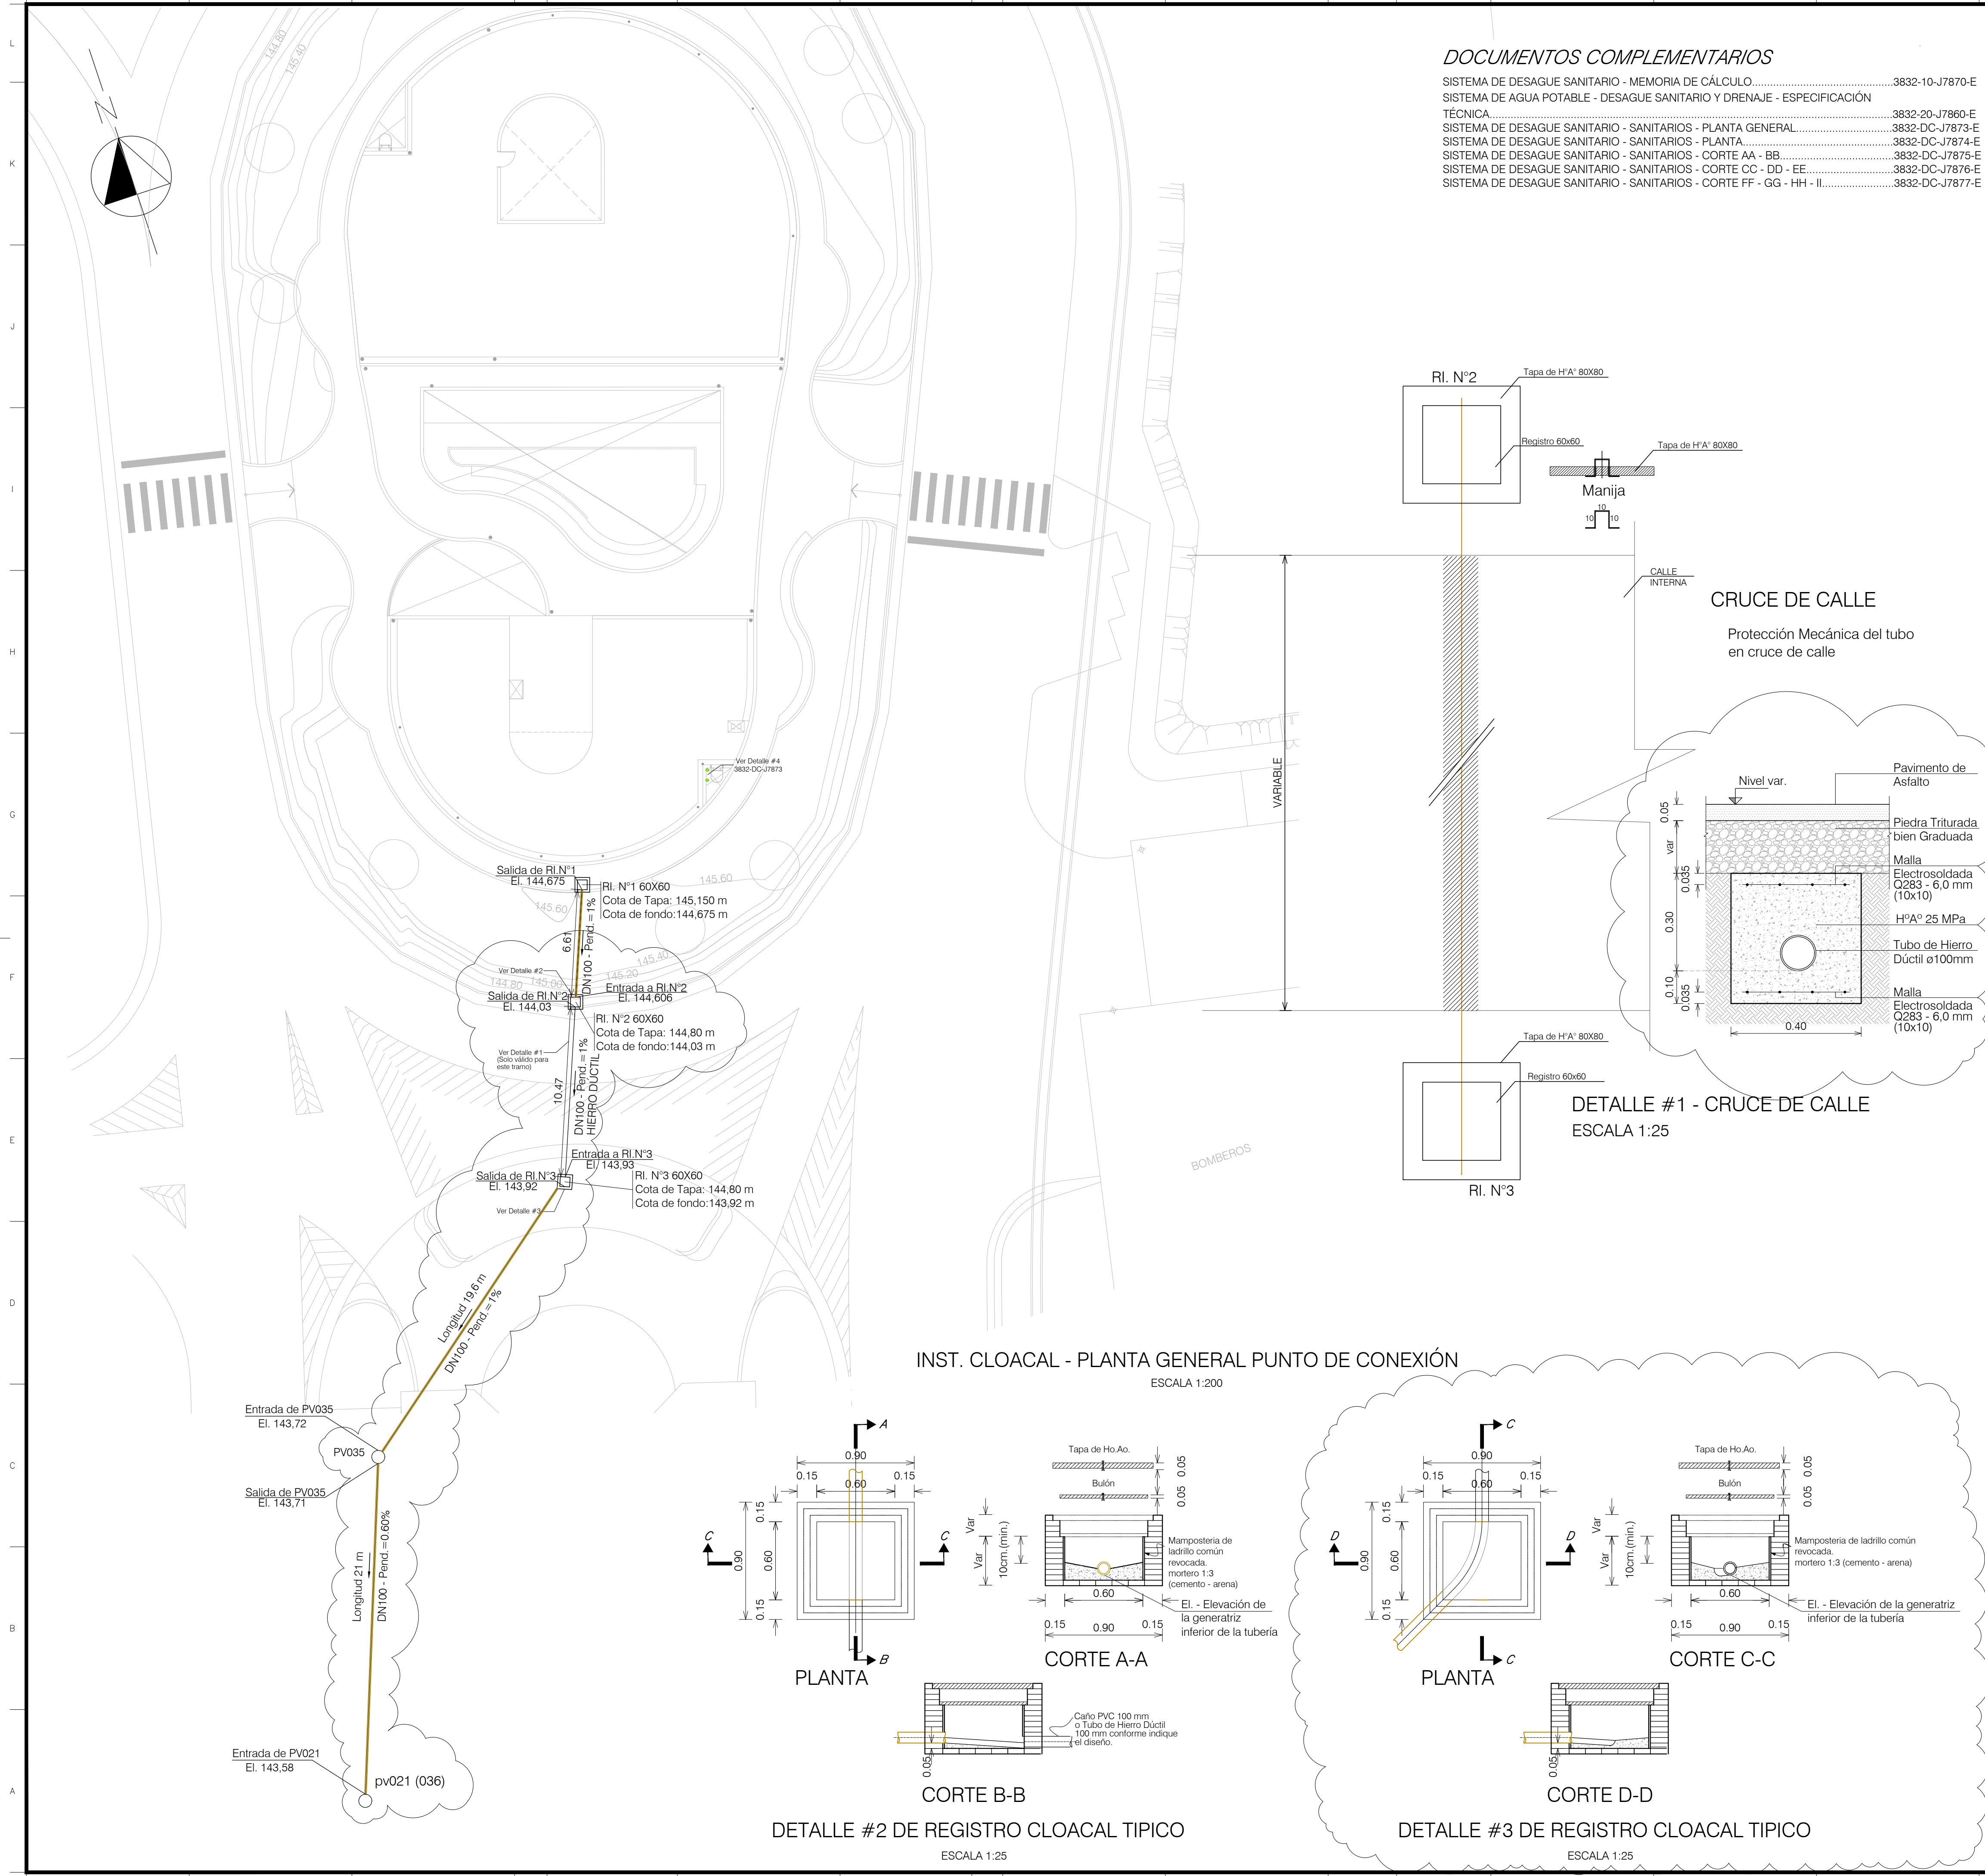

DOCUMENTOS COMPLEMENTARIOS

SISTEMA DE DESAGUE SANITARIO - MEMORIA DE CÁLCULO.....	3832-10-J7870-E
SISTEMA DE AGUA POTABLE - DESAGUE SANITARIO Y DRENAJE - ESPECIFICACIÓN	
TÉCNICA.....	3832-20-J7860-E
SISTEMA DE DESAGUE SANITARIO - SANITARIOS - PLANTA GENERAL.....	3832-DC-J7873-E
SISTEMA DE DESAGUE SANITARIO - SANITARIOS - PLANTA.....	3832-DC-J7874-E
SISTEMA DE DESAGUE SANITARIO - SANITARIOS - CORTE AA - BB.....	3832-DC-J7875-E
SISTEMA DE DESAGUE SANITARIO - SANITARIOS - CORTE CC - DD - EE.....	3832-DC-J7876-E
SISTEMA DE DESAGUE SANITARIO - SANITARIOS - CORTE FF - GG - HH - II.....	3832-DC-J7877-E

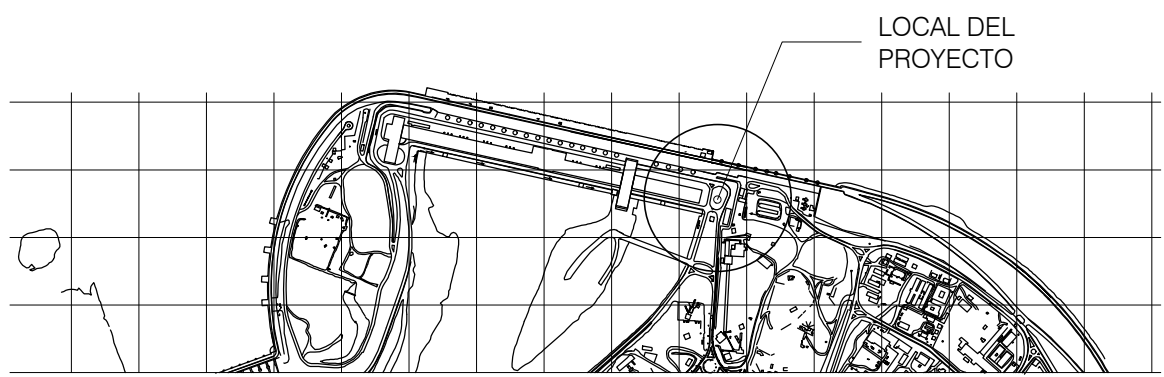


LOCALIZACIÓN PROYECTO

S/ESCALA

INSTALACION DE DESAGUE CLOACAL

	RAMAL DE DESAGUE – TUBO DE HIERRO DÚCTIL
	RAMAL DE DESAGUE – CAÑO P.V.C.
	RAMAL DE VENTILACION – P.V.C.
	R.P.S. REJILLA DE PISO SIFONADA ABIERTA 150x150x75mm
	UNION EN "Y": 100/100–100/75–100/50–75/50mm
	CODO 45°: 100–75–50–40mm
	CODO 90°
	DESENGRASADOR: Diámetro 0.25m/75mm
	UNION EN "T": 100/75–100/50–75/75–75/50–40/40mm
	REDUCCIONES: 50/40–75/50–100/50 mm
	UNION EN "T" + CODO 90°
EI.	Elevación generatriz inferior en metros – cloacal
EIV.	Elevación generatriz inferior en metros – ventilación

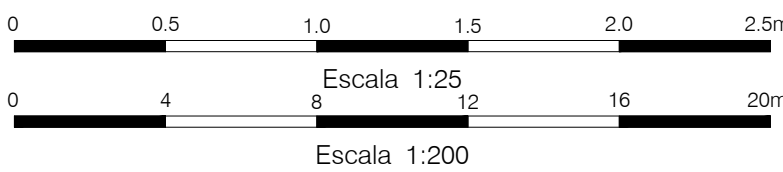

NOTAS


- 1 - Todas las medidas y elevaciones están dadas en metros, salvo donde se indique lo contrario.
- 2 - Para planos de consulta, planos complementarios y notas generales ver Diseño 3832-DC-J7790-E.
- 3 - Para plano de detalle de instalación cloacal de sanitarios ver Diseño N° 3832-DC-J7874.
- 4 - Para tipo de artefactos, griferías y accesorios ver Diseño N° 3832-DC-J7804-E.

SELLO DE LA ITAIPU BINACIONAL			
X	APROBADO	RESPONSABLES	
	APROBADO C/ COMENTARIOS	MHALVES/UMARCOS	MILTONGA/AUDER
	NO APROBADO		
	CANCELADO		
	INFORMATIVO		
	APTO PARA FIRMA	EN CASO DE DOCUMENTO DE CONTRATO, LA APROBACIÓN NO EXIME A LA CONTRATISTA DE SU COMPLETA RESPONSABILIDAD POR EL CUMPLIMIENTO DE SUS OBLIGACIONES CONTRACTUALES.	
DATA	27/05/2025		

DOCUMENTO EMITIDO SOLAMENTE EN FORMATO DIGITAL.
CONFIRMAR AUTENTICIDAD POR EL SISTEMA DEL ARCHIVO TECNICO DE LA ITAIPU BINACIONAL.


INST. CLOACAL - PLANTA GENERAL PUNTO DE CONEXIÓN

ESCALA 1:200

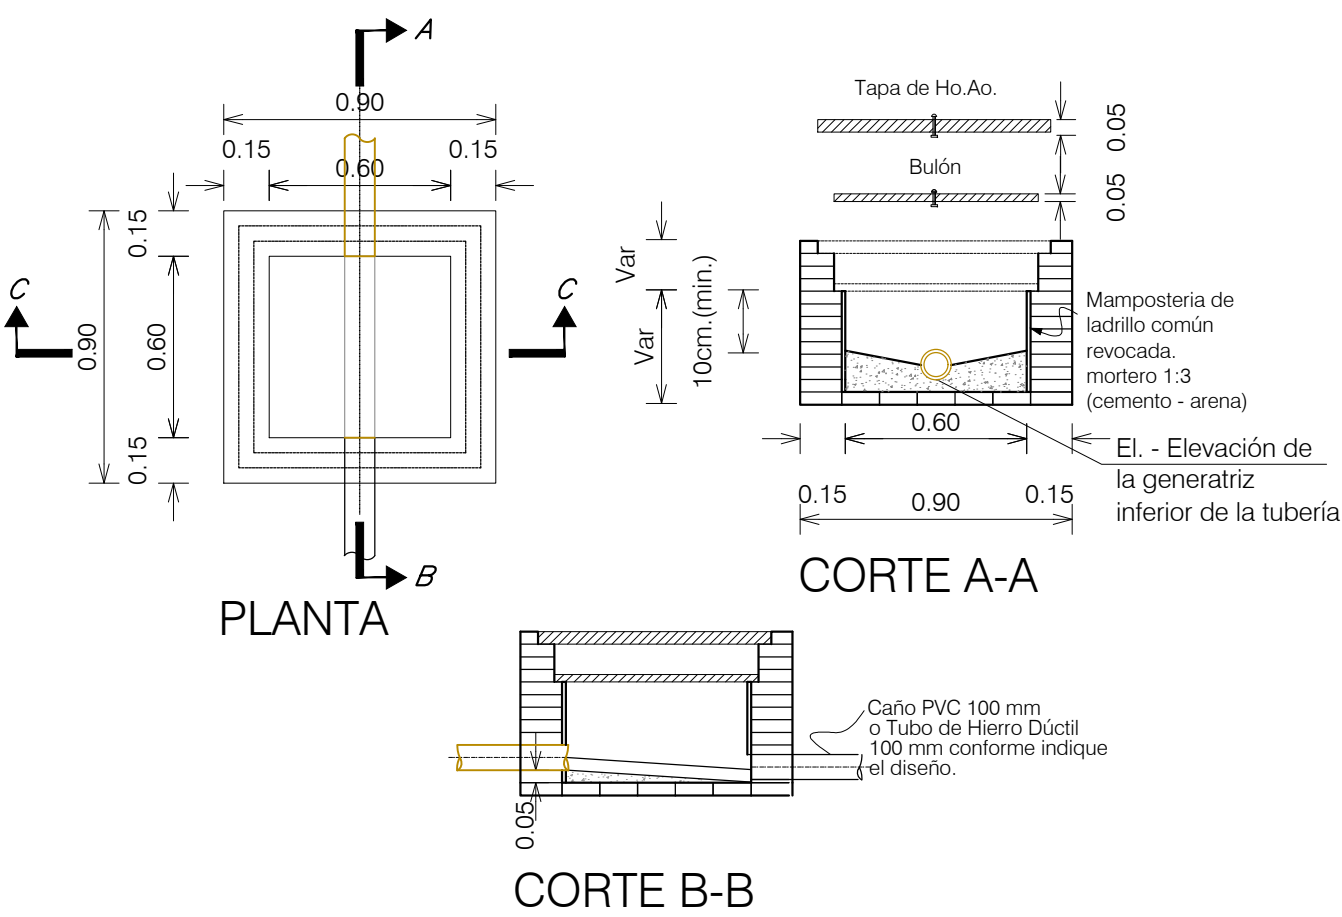

DETALLE #2 DE REGISTRO CLOACAL TÍPICO

ESCALA 1:25

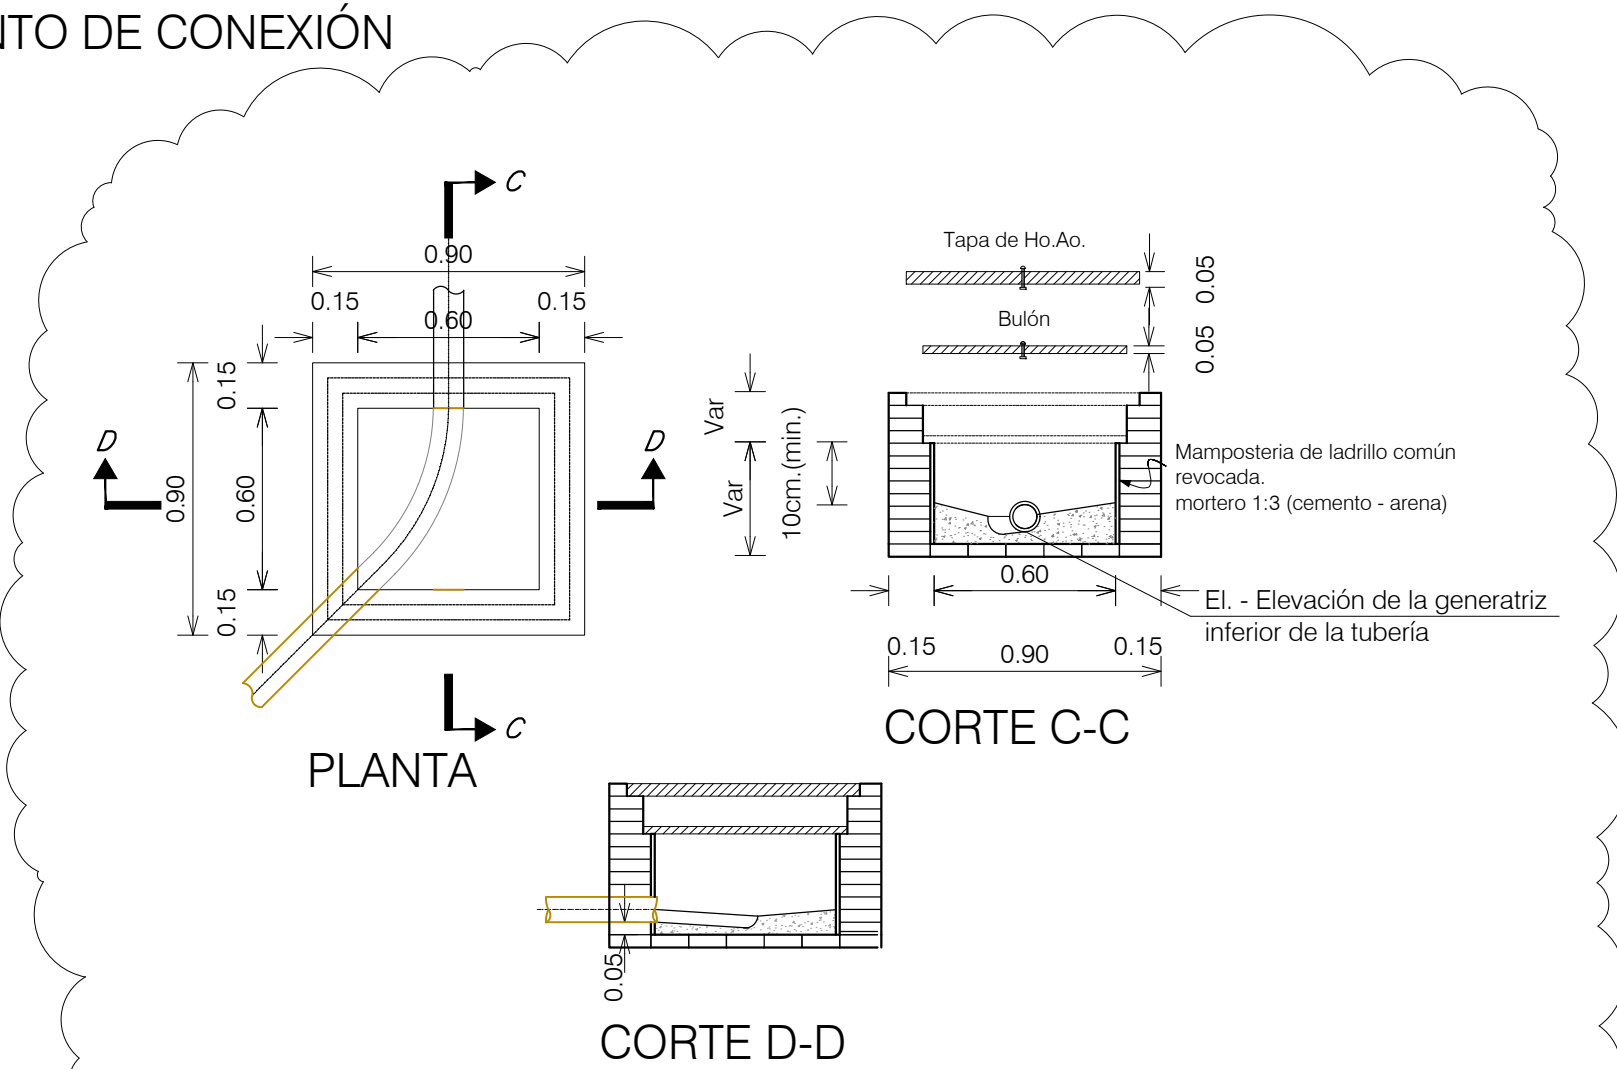

DETALLE #3 DE REGISTRO CLOACAL TÍPICO

ESCALA 1:25

		HERMINIA FLORES FABRICA BAEZ VERA	GUILLERMO LÓPEZ FLORES	
01	REVISADO DONDE INDICA LA AMEBA	HBÁEZ	GLF	27/05/25
N°	DESCRIPCIÓN	REVISOR(ES)	APROBACIÓN	FECHA
REVISIONES				
ITAIPUBINACIONAL				
EMISIÓN INICIAL		ÁREA GENERAL DEL PROYECTO (ME)		
EMITENTE		SISTEMA DE DESAGUE SANITARIO		
		EDIFICIO ESPACIO SALUD DE LA DIRECCIÓN TÉCNICA		
CONTRATO		INSTALACIÓN DESAGUE CLOACAL		
PROYECTO/AUTORIA		PLANTA GENERAL - PUNTO DE CONEXIÓN		
VERIFICACIÓN				
APROBACIÓN				
FECHA		DISEÑO CONSTRUCTIVO		
07/08/2024		FORMATO	CÓDIGO DE ITAIPU	HOJA
		A1	3832-DC-J7872-E	1
				R1