



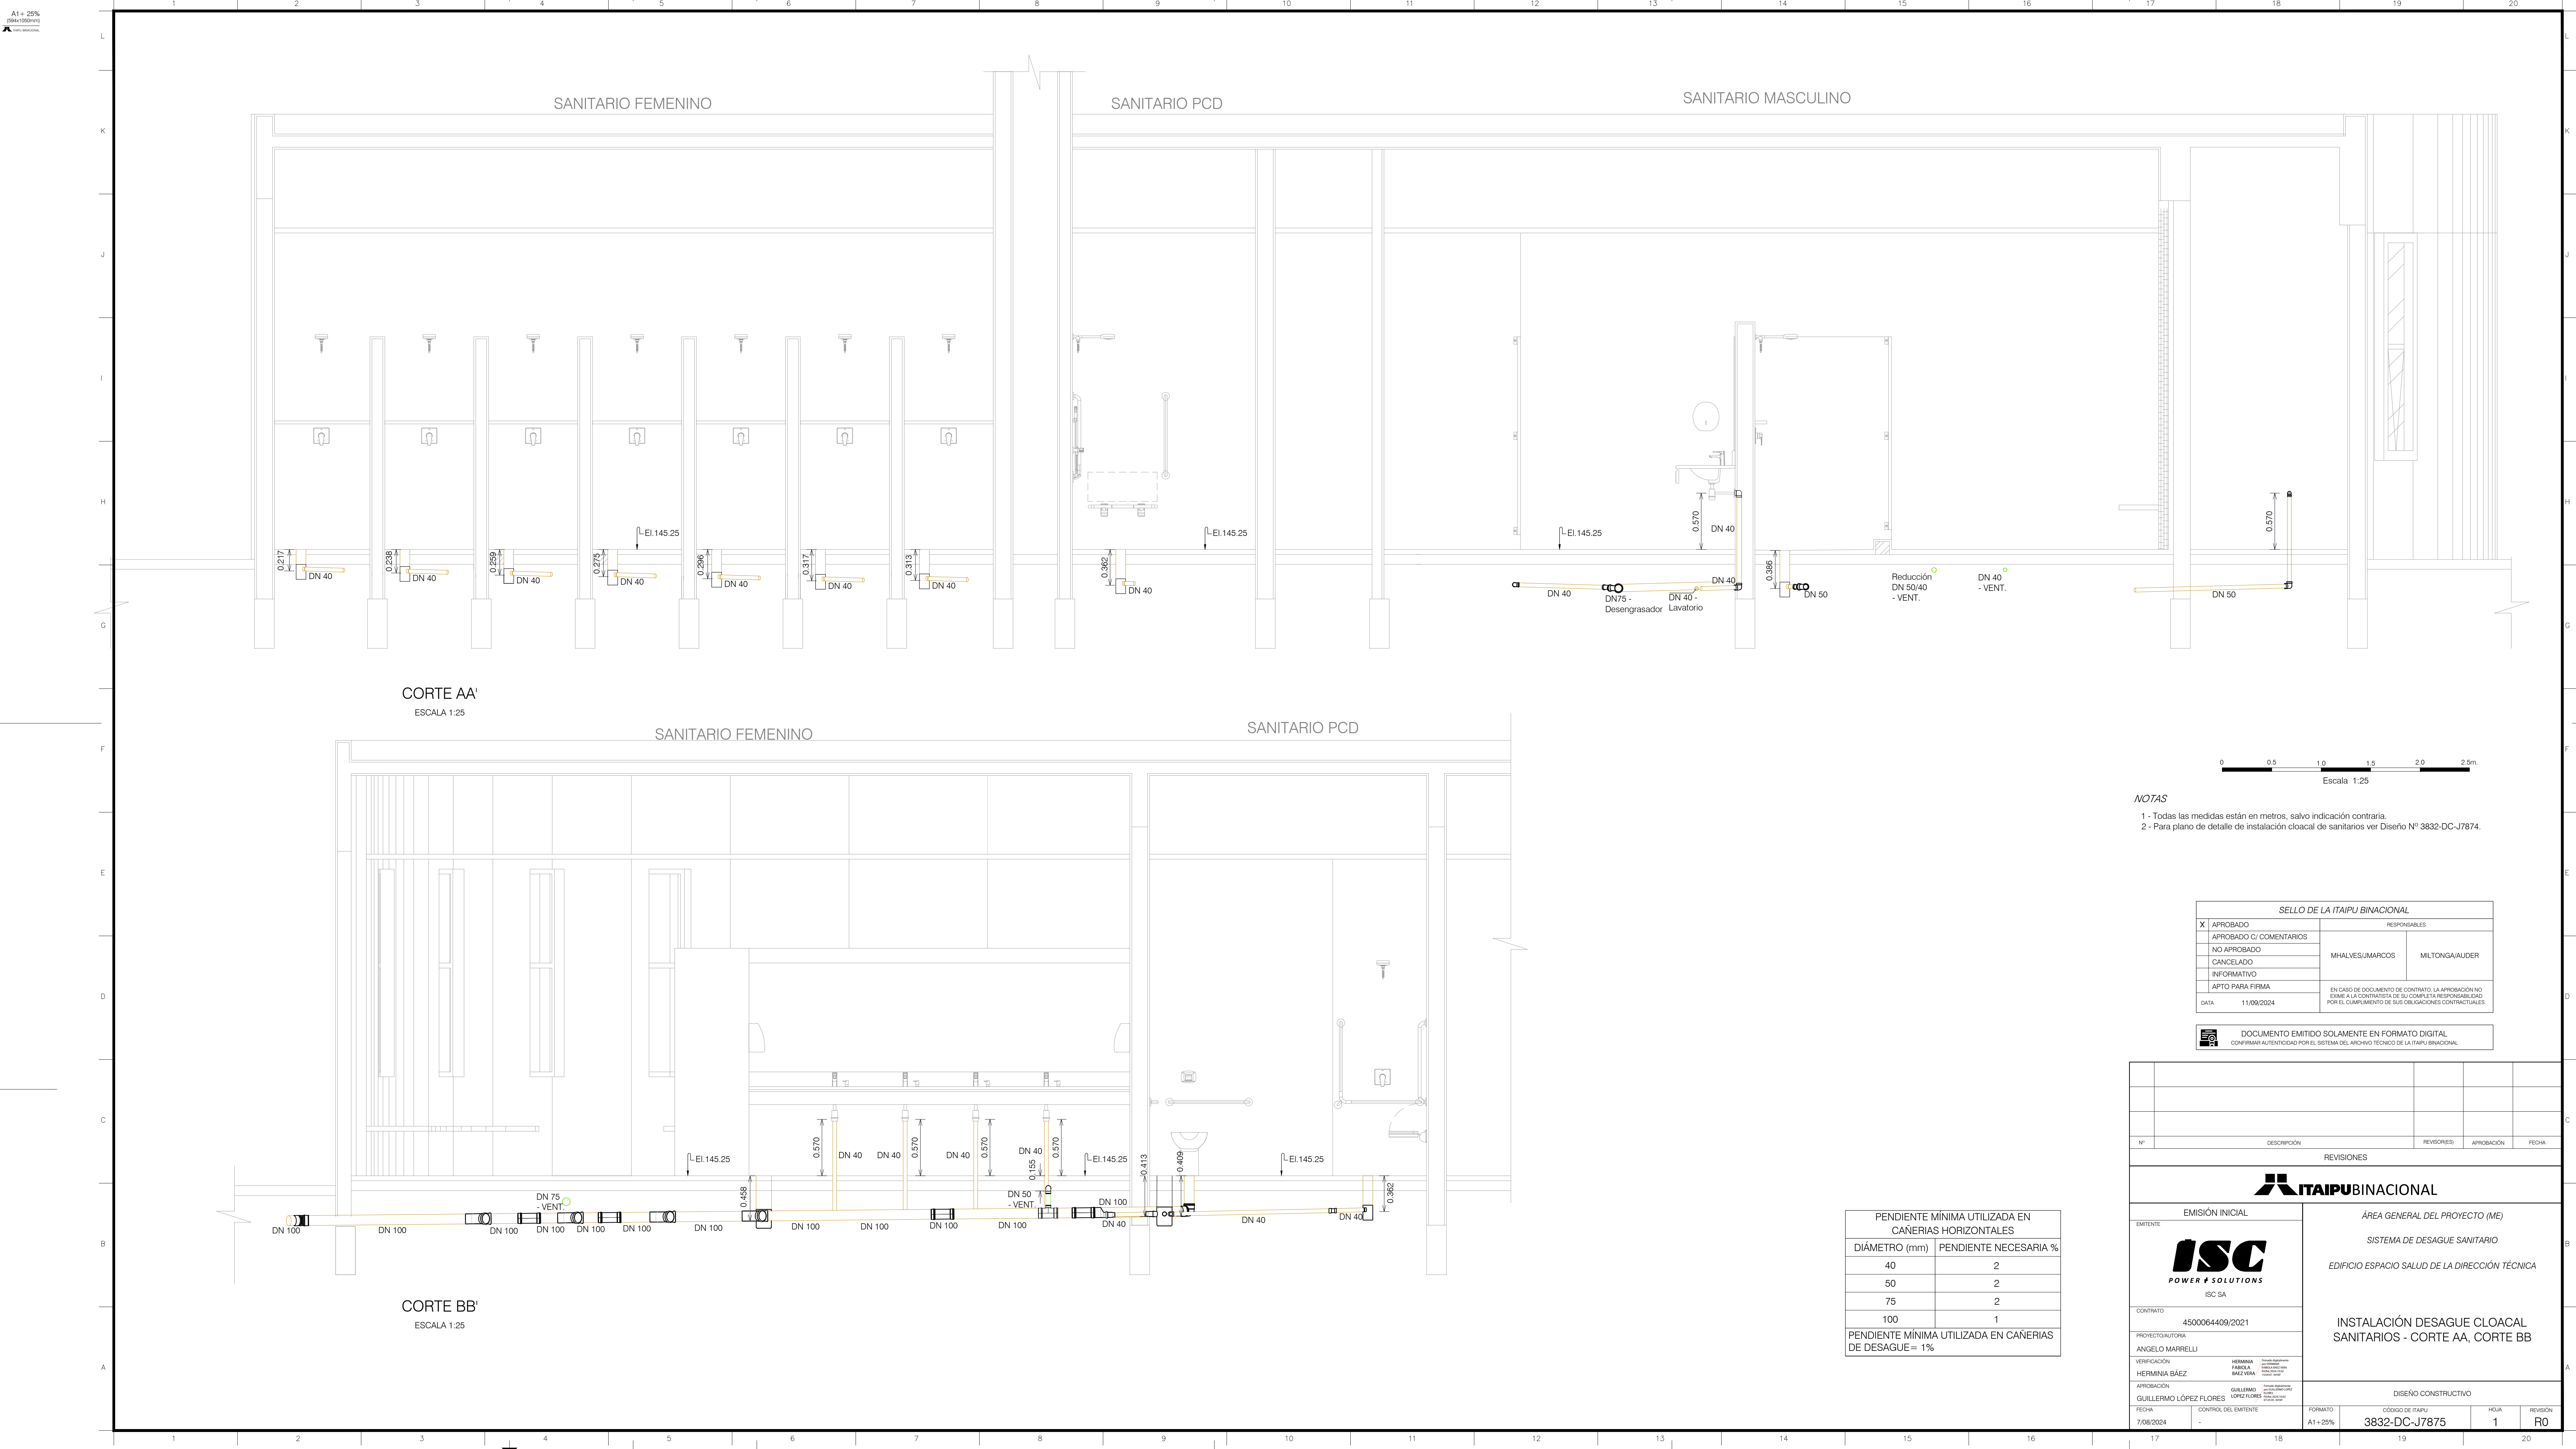

CORTE AA'
ESCALA 1:25

CORTE BB'
ESCALA 1:25

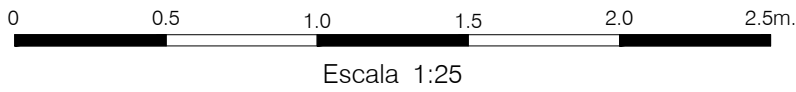

- NOTAS**
- 1 - Todas las medidas están en metros, salvo indicación contraria.
 - 2 - Para plano de detalle de instalación cloacal de sanitarios ver Diseño N° 3832-DC-J7874.

SELLO DE LA ITAI PU BINACIONAL		
X APROBADO APROBADO C/ COMENTARIOS NO APROBADO CANCELADO INFORMATIVO APTO PARA FIRMA DATA 11/09/2024	RESPONSABLES	
	MHALVES/UMARCOS	MILTONGA/AUDIER
DOCUMENTO EMITIDO SOLAMENTE EN FORMATO DIGITAL. CONFIRMA AUTENTICIDAD POR EL SISTEMA DEL ARCHIVO TECNICO DE LA ITAI PUBINACIONAL.		

REVISIONES			
N°	DESCRIPCIÓN	REVISOR(E)	FECHA
ITAI PUBINACIONAL			
EMISIÓN INICIAL			
EMITENTE		ÁREA GENERAL DEL PROYECTO (ME)	
ISC POWER # SOLUTIONS ISC SA		SISTEMA DE DESAGUE SANITARIO EDIFICIO ESPACIO SALUD DE LA DIRECCIÓN TÉCNICA	
CONTRATO		INSTALACIÓN DESAGUE CLOACAL SANITARIOS - CORTE AA, CORTE BB	
PROYECTO/AUTORIA		DISEÑO CONSTRUCTIVO	
ANGELO MARRELLI		CÓDIGO DE ITAI PU	
VERIFICACIÓN		HJUA	
HERMINIA BÁEZ		REVISIÓN	
APROBACIÓN		R0	
GUILLERMO LÓPEZ FLORES		FECHA	
7/08/2024		A1+ 25%	
CONTROL DEL EMITENTE		3832-DC-J7875	
-		1	

PENDIENTE MÍNIMA UTILIZADA EN CAÑERÍAS HORIZONTALES	
DIÁMETRO (mm)	PENDIENTE NECESARIA %
40	2
50	2
75	2
100	1
PENDIENTE MÍNIMA UTILIZADA EN CAÑERÍAS DE DESAGUE= 1%	