


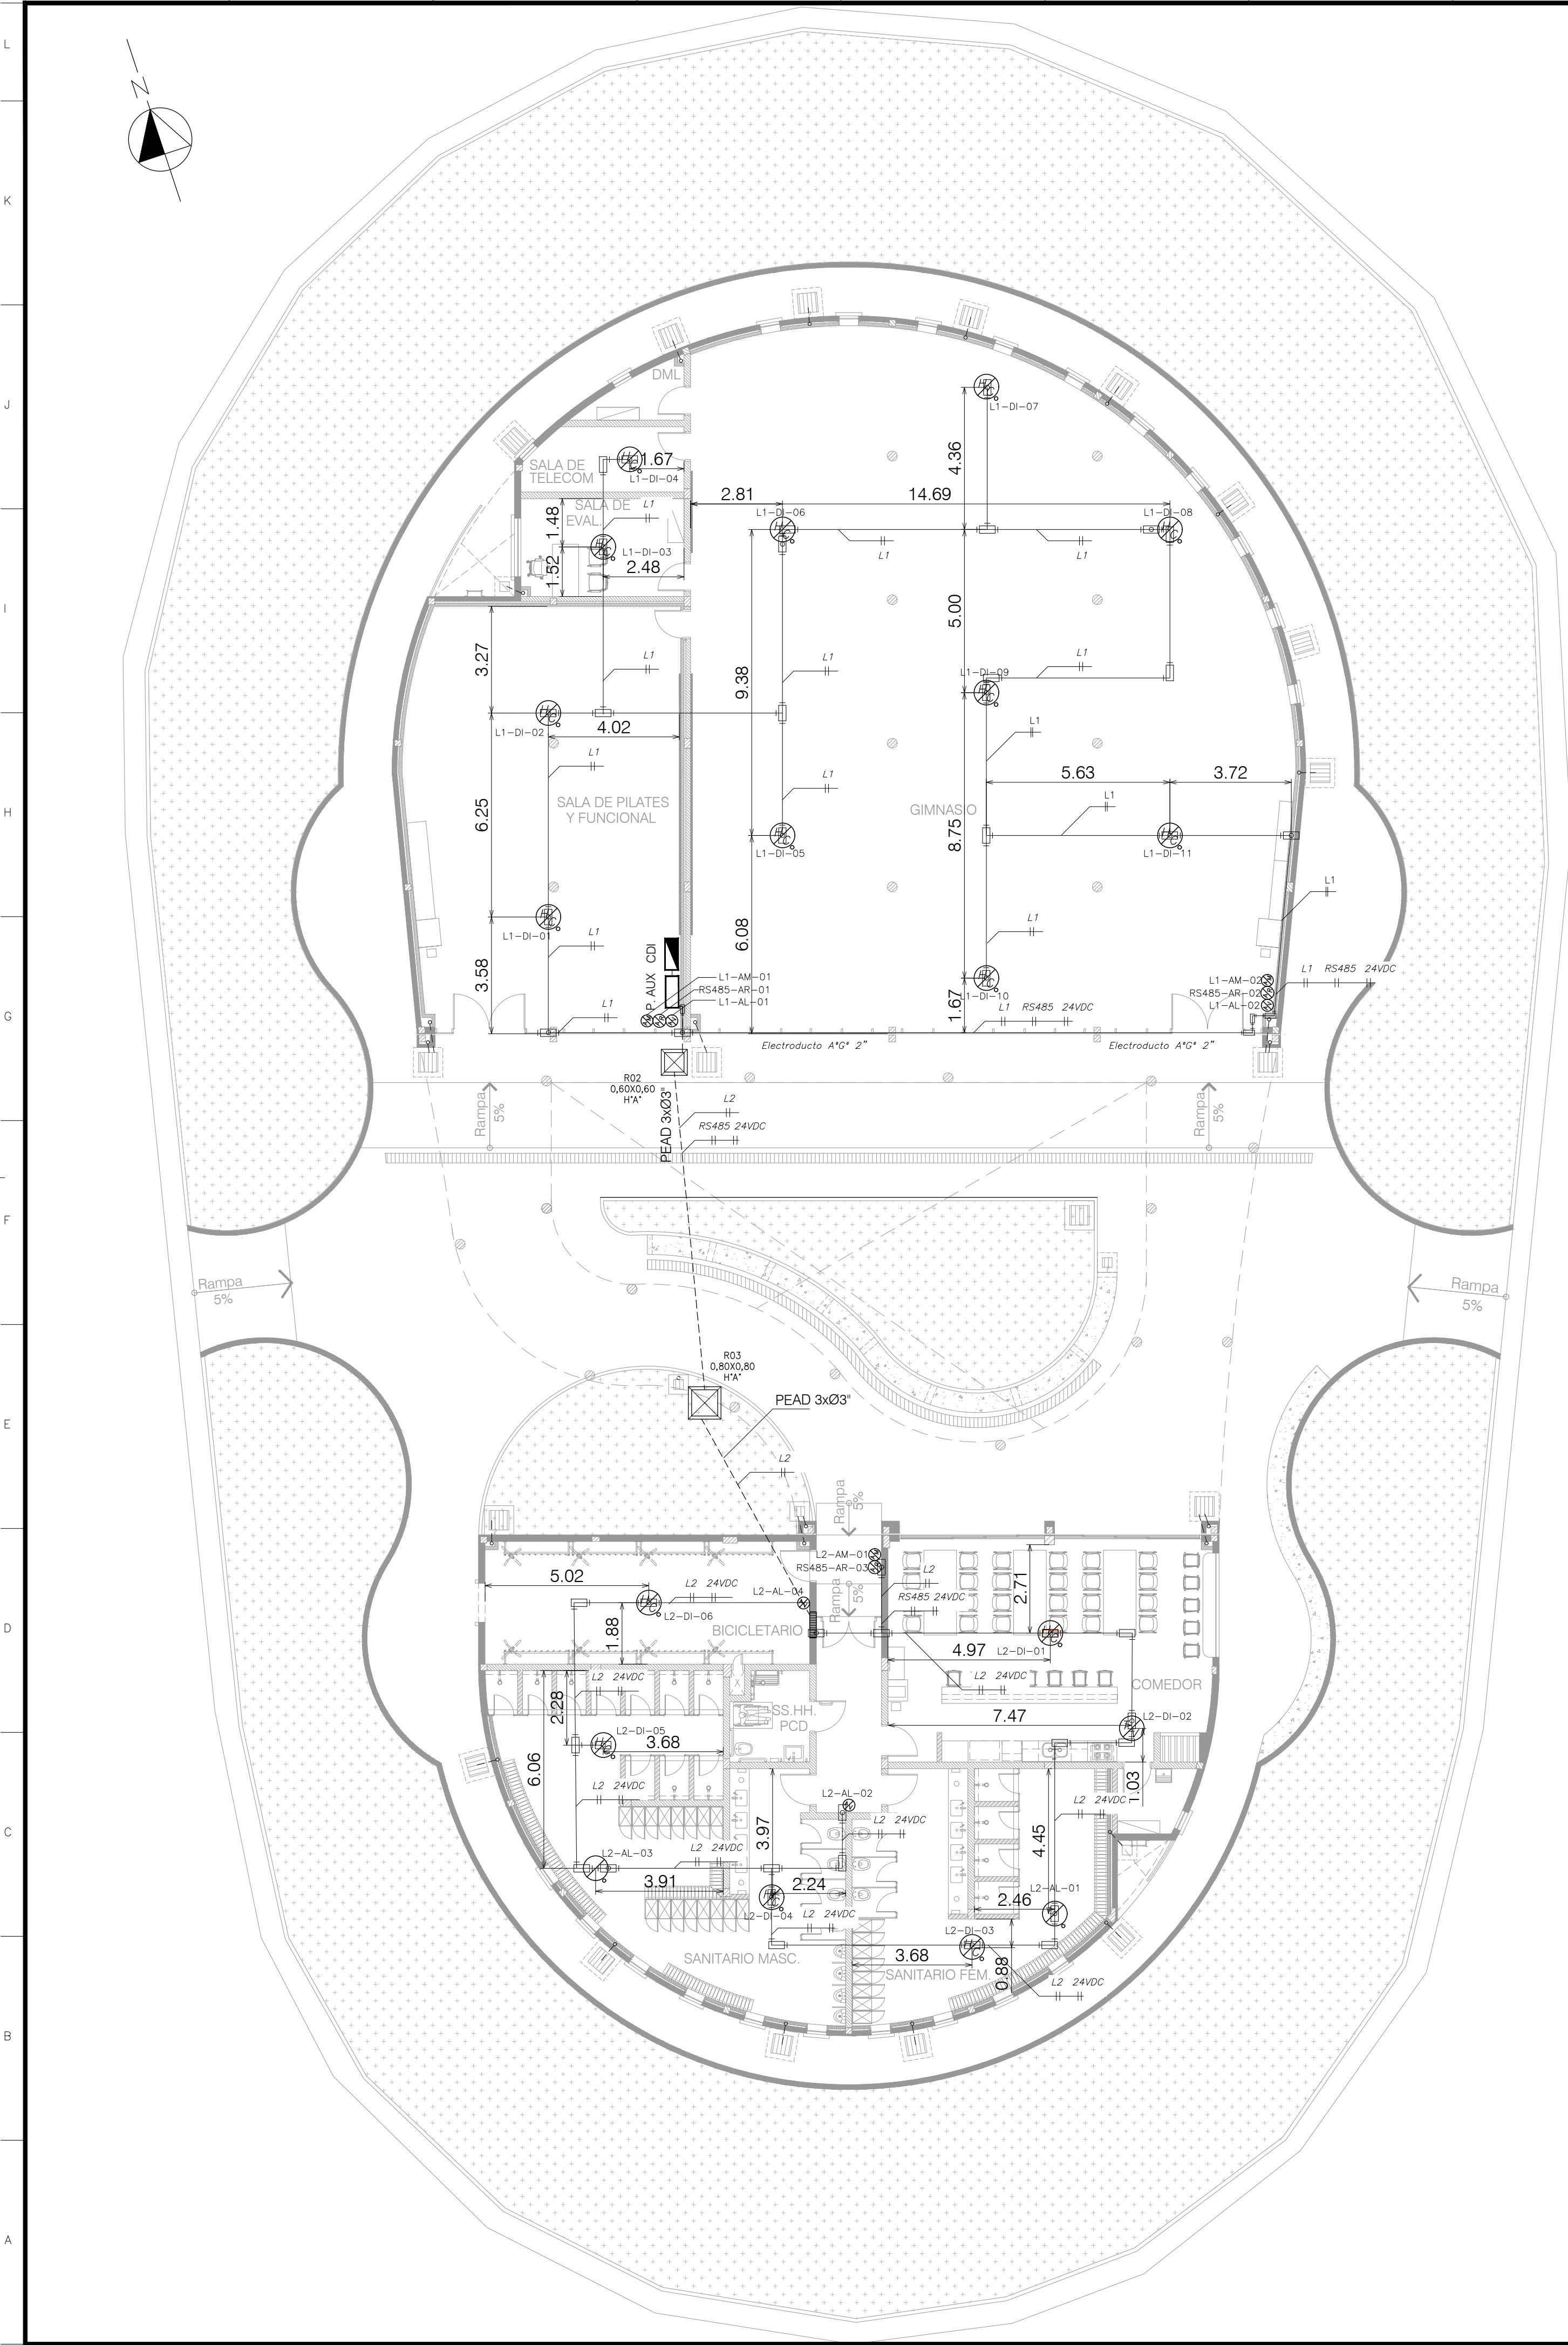
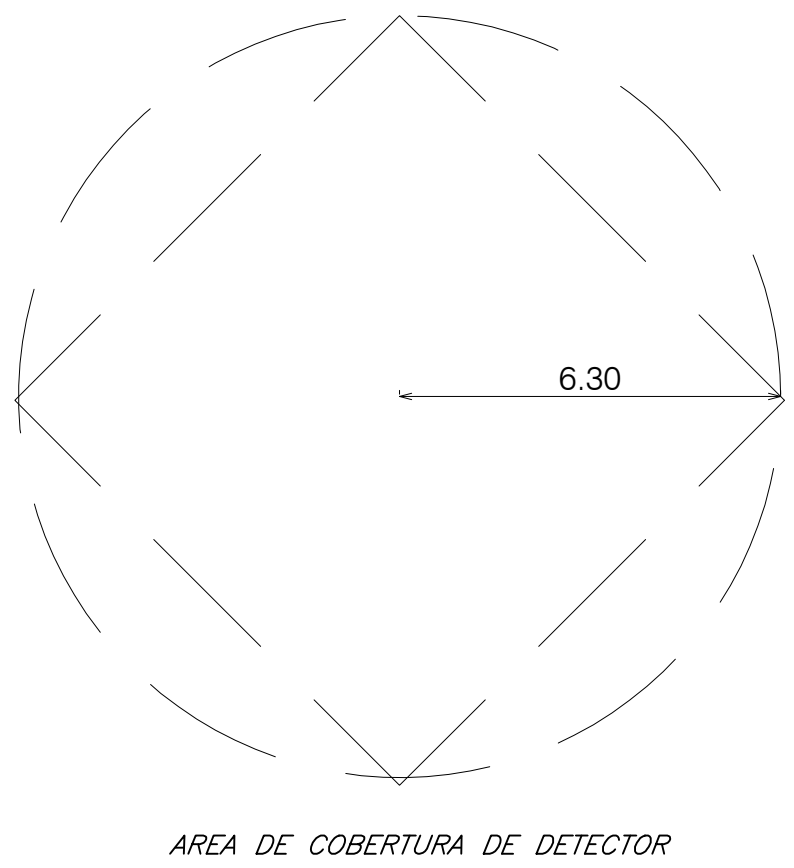


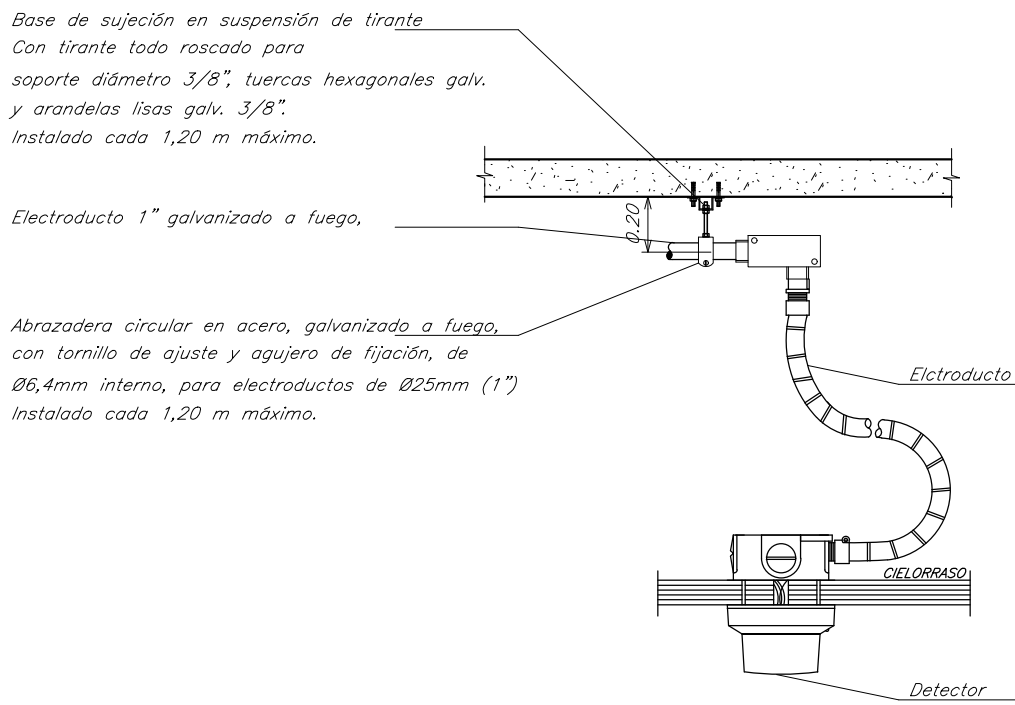


DETALLE - INSTALACIÓN DE DETECTORES (TÍPICO)
S/ESCALA

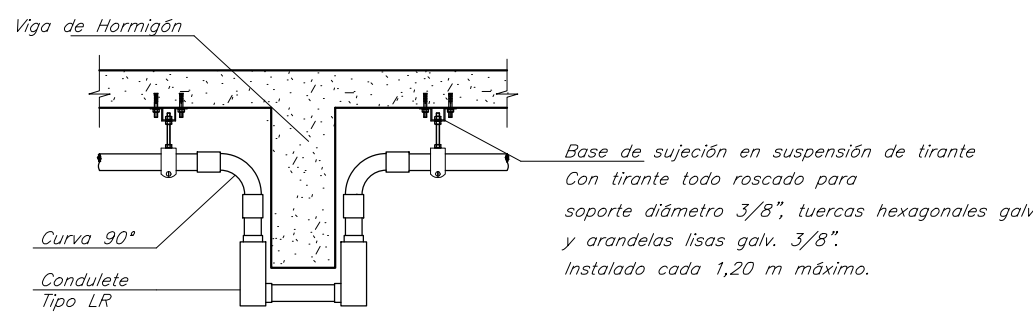

DETALLE - DESVÍO DE VIGAS DE HORMIGÓN
S/ESCALA

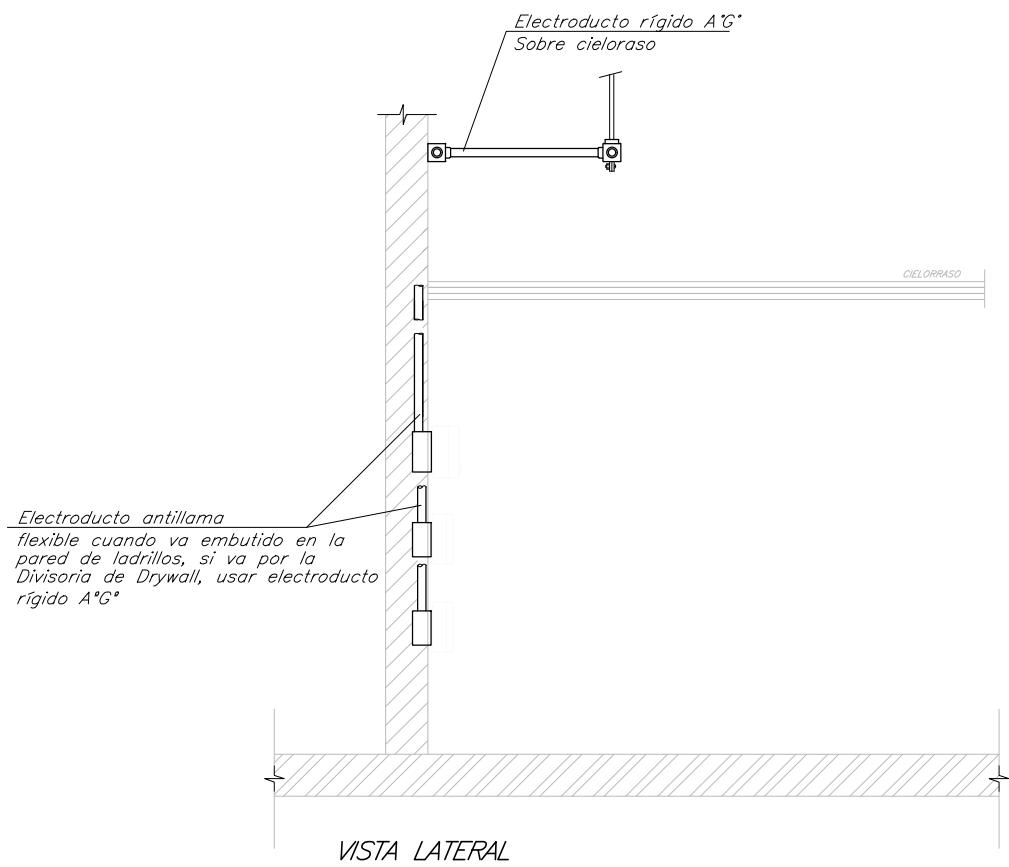


DETALLE - INSTALACIÓN DE INFRAESTRUCTURA PARA SIRENA ESTROBOSCÓPICA, SIRENA AUDIO VISUAL, ANUNCIADOR REMOTO Y ANUNCIADOR MANUAL (TÍPICO)
S/ESCALA

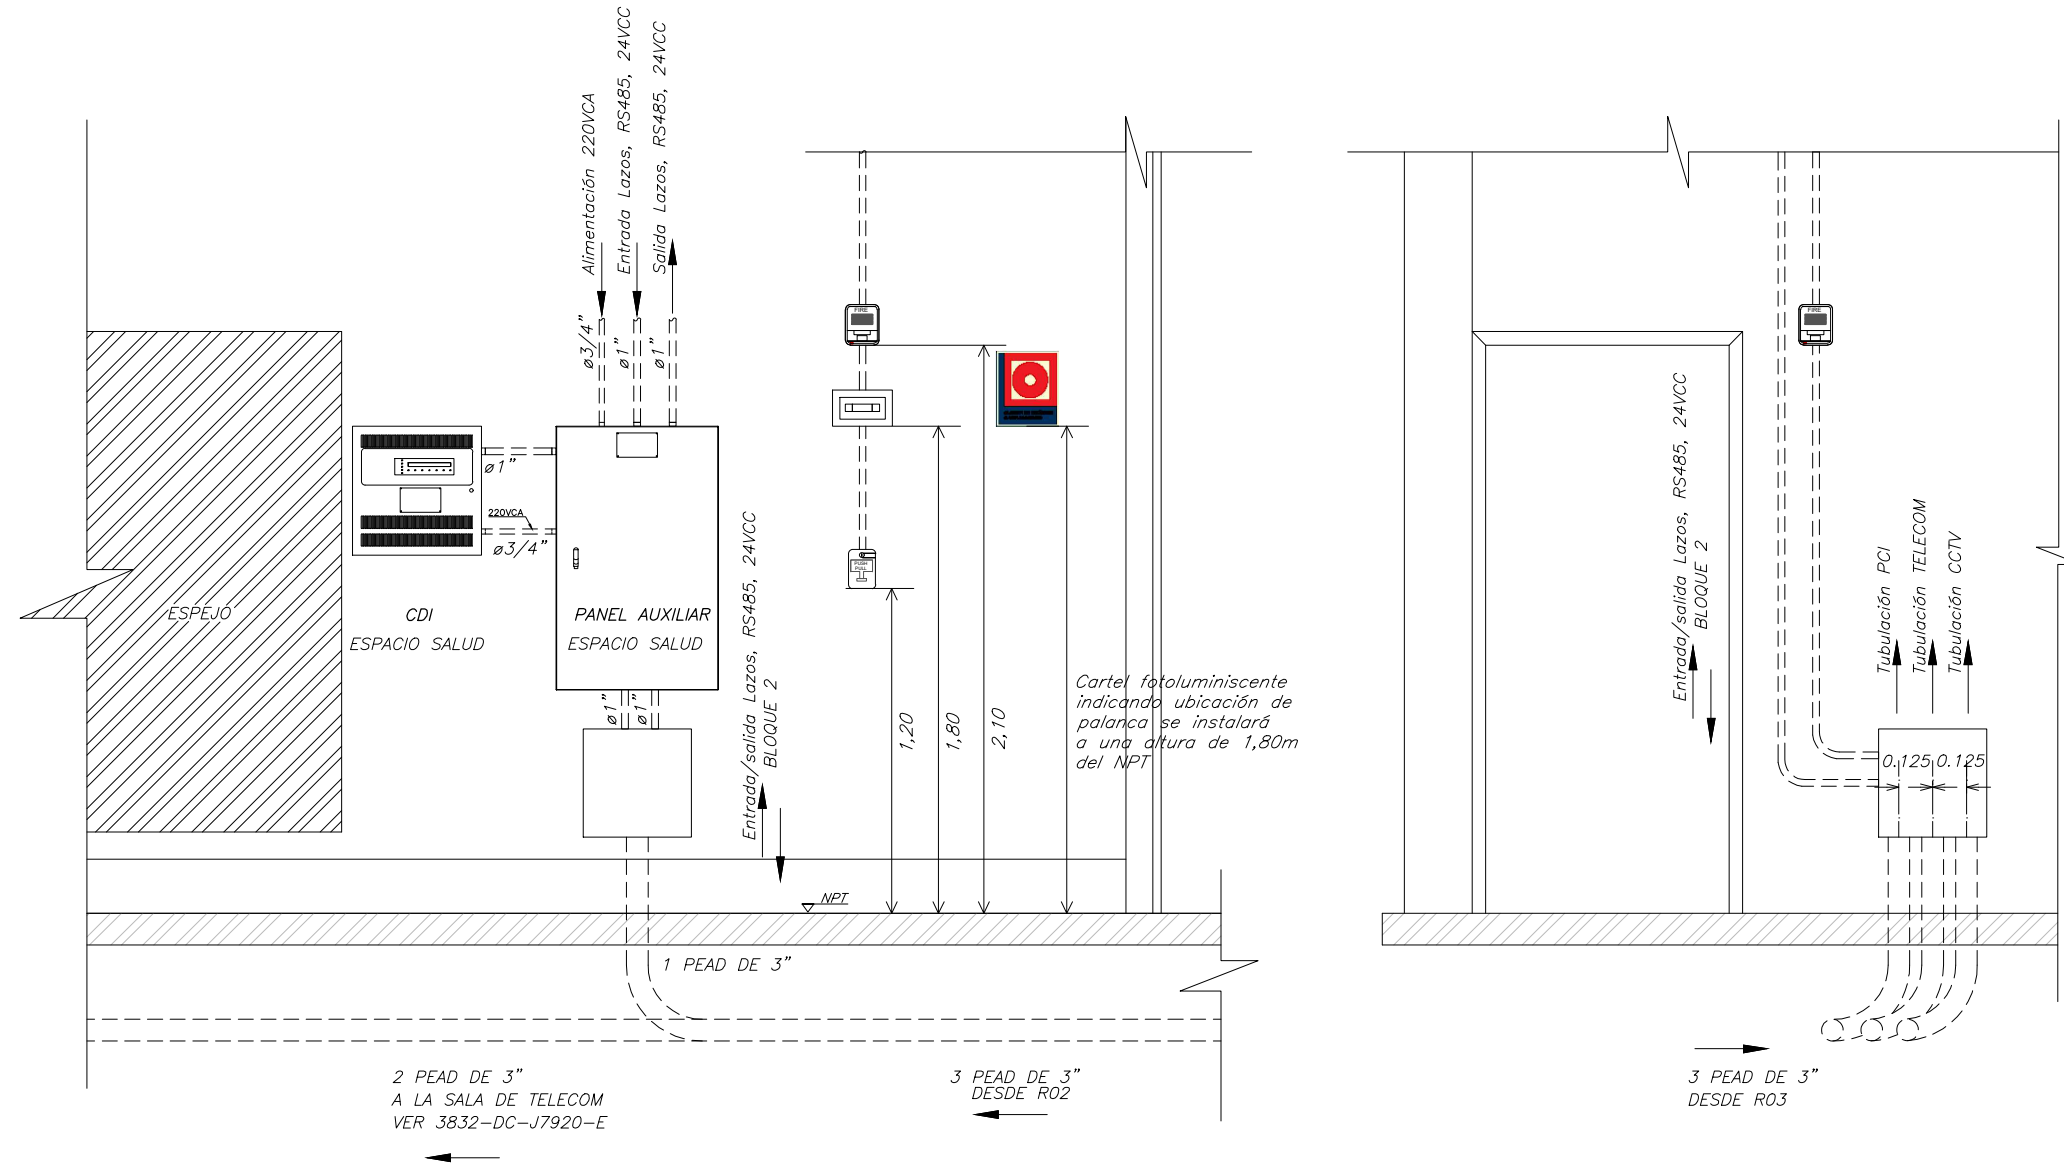

INSTALACIÓN CDI - ZONA BLOQUE 1
S/ESCALA

DISTRIBUCIÓN EN BLOQUE 2
S/ESCALA

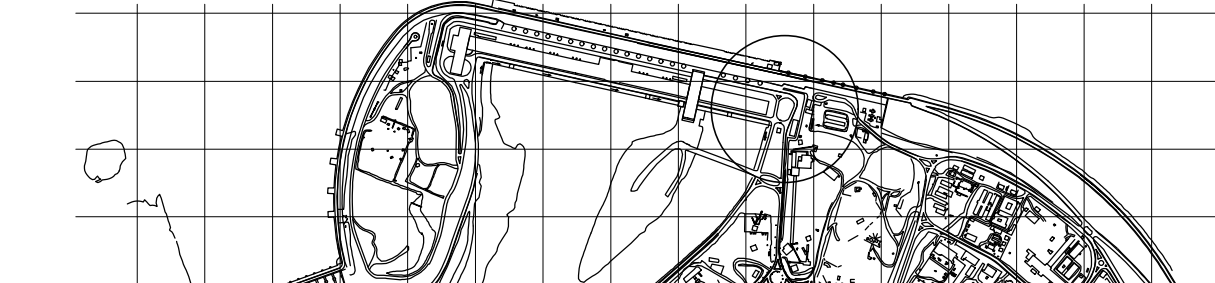

LOCALIZACIÓN TERRENO

S/ESCALA

SIMBOLOGÍAS

- Anunciador Visual (Luz Estroboscópica) montado por debajo del cielo raso
- Detector Humo-Calor montado por debajo del cielo raso
- Detector Termo Velocimétrico
- Accionador Manual de Emergencia
- Dispositivo Audio Visual
- Dispositivo Anunciador Remoto
- (CDI) - Central de detección de Incendio
- Panel Auxiliar
- Electroduto de hierro galvanizado, aparente en el techo arriba del cieloraso a1".
- Condulete con tapa, con rasca BSP con juntas de Aislación tipo LB.
- Condulete con tapa, con rasca BSP con juntas de Aislación tipo TB.
- Condulete con tapa, con rasca BSP con juntas de Aislación tipo LL.
- Condulete con tapa, con rasca BSP con juntas de Aislación tipo LR.
- Condulete con tapa, con rasca BSP con juntas de Aislación tipo T.
- Caja de Paso Metálico 400x400mm.
- Registro de Hormigón Armado 80x80
- Identificación de los equipos:
 - N° secuencial del equipo
 - DI - Detector
 - AM - Accionador manual
 - AL - Dispositivo Audio/Visual
 - N° Secuencial de Identificación de Circuito de detección o Alarma
- RS485-AE-01
 - N° Secuencial del Equipo
 - AR - Anunciador Remoto
 - Cable de conexión entre Anunciadores Remotos

ESPECIFICACIONES

- 1- Máxima área cubierta x detector s/ NBR 17240:2010: 81 m²
- 2- Distancia máxima del extintor a ser recorrido, s/ NBR 12893:21: 25m

REFERENCIAS

- 1-PCI Detección Alarmas y Señales - Diagrama Esquemático---3832-DC-J7881-E
- 2-PCI Extintores Ubicación y Detalles de Montaje -----3832-DC-J7885-E
- 3-Arquitectura-Planta Baja Acotada -----3832-DC-J7794-E
- 4-PCI Detección y Alarma - Lista de Materiales -----3832-LM-J7880-E

NOTAS

- 1- Todas las medidas y elevaciones están en metros, salvo indicación contraria.
- 2- Se contará con un Tablero auxiliar al sistema de detección, en color rojo, dicho tablero auxiliar contará con reglas de bornes para conexiones de entradas y salidas (Lazos de Detectores, Anunciadores, Anunciadores Remotos y alimentación de 24 VCC), Disyuntor de corte general y módulos auxiliares que puedan requerir el sistema de Detección.

SELLO DE LA ITAI PU BINACIONAL			
☒ APROBADO ☐ APROBADO C/ COMENTARIOS ☐ NO APROBADO ☐ CANCELADO ☐ INFORMATIVO APTO PARA FIRMA DATA 15/08/24	RESPONSABLES		
	OSCAR E		RODRICHA JRSILVA
	EN CASO DE DOCUMENTO DE CONTRATO, LA APROBACIÓN NO EXIME A LA CONTRATARIA DE SU CUMPLIMIENTO RESPONSABILIDAD POR EL CUMPLIMIENTO DE SUS OBLIGACIONES CONTRACTUALES		

DOCUMENTO EMITIDO SOLAMENTE EN FORMATO DIGITAL
CONFIRMA AUTENTICIDAD POR EL SISTEMA DEL ARCHIVO TECNICO DE LA ITAI PU BINACIONAL

REVISIONES			
Nº	DESCRIPCIÓN	REVISOR (E)	FECHA
EMISIÓN INICIAL			
EMITENTE		ÁREA GENERAL DEL PROYECTO (ME)	
CONTRATO		SISTEMA DE DETECCIÓN - ALARMA Y COMBATE DE INCENDIO	
PROYECTUADORIA		EDIFICIO ESPACIO SALUD DE LA DIRECCIÓN TÉCNICA	
VERIFICACIÓN		DETECTORES Y ANUNCIADORES	
APROBACIÓN		PLANTA GENERAL Y DETALLES	
FECHA		DISEÑO CONSTRUCTIVO	
CONTROL DEL EMITENTE		FORMATO	
A1		CÓDIGO DE ITAI PU	
01/08/2024		3832-DC-J7880-E	
		HOJA	
		1	
		REVISIÓN	
		R0	