
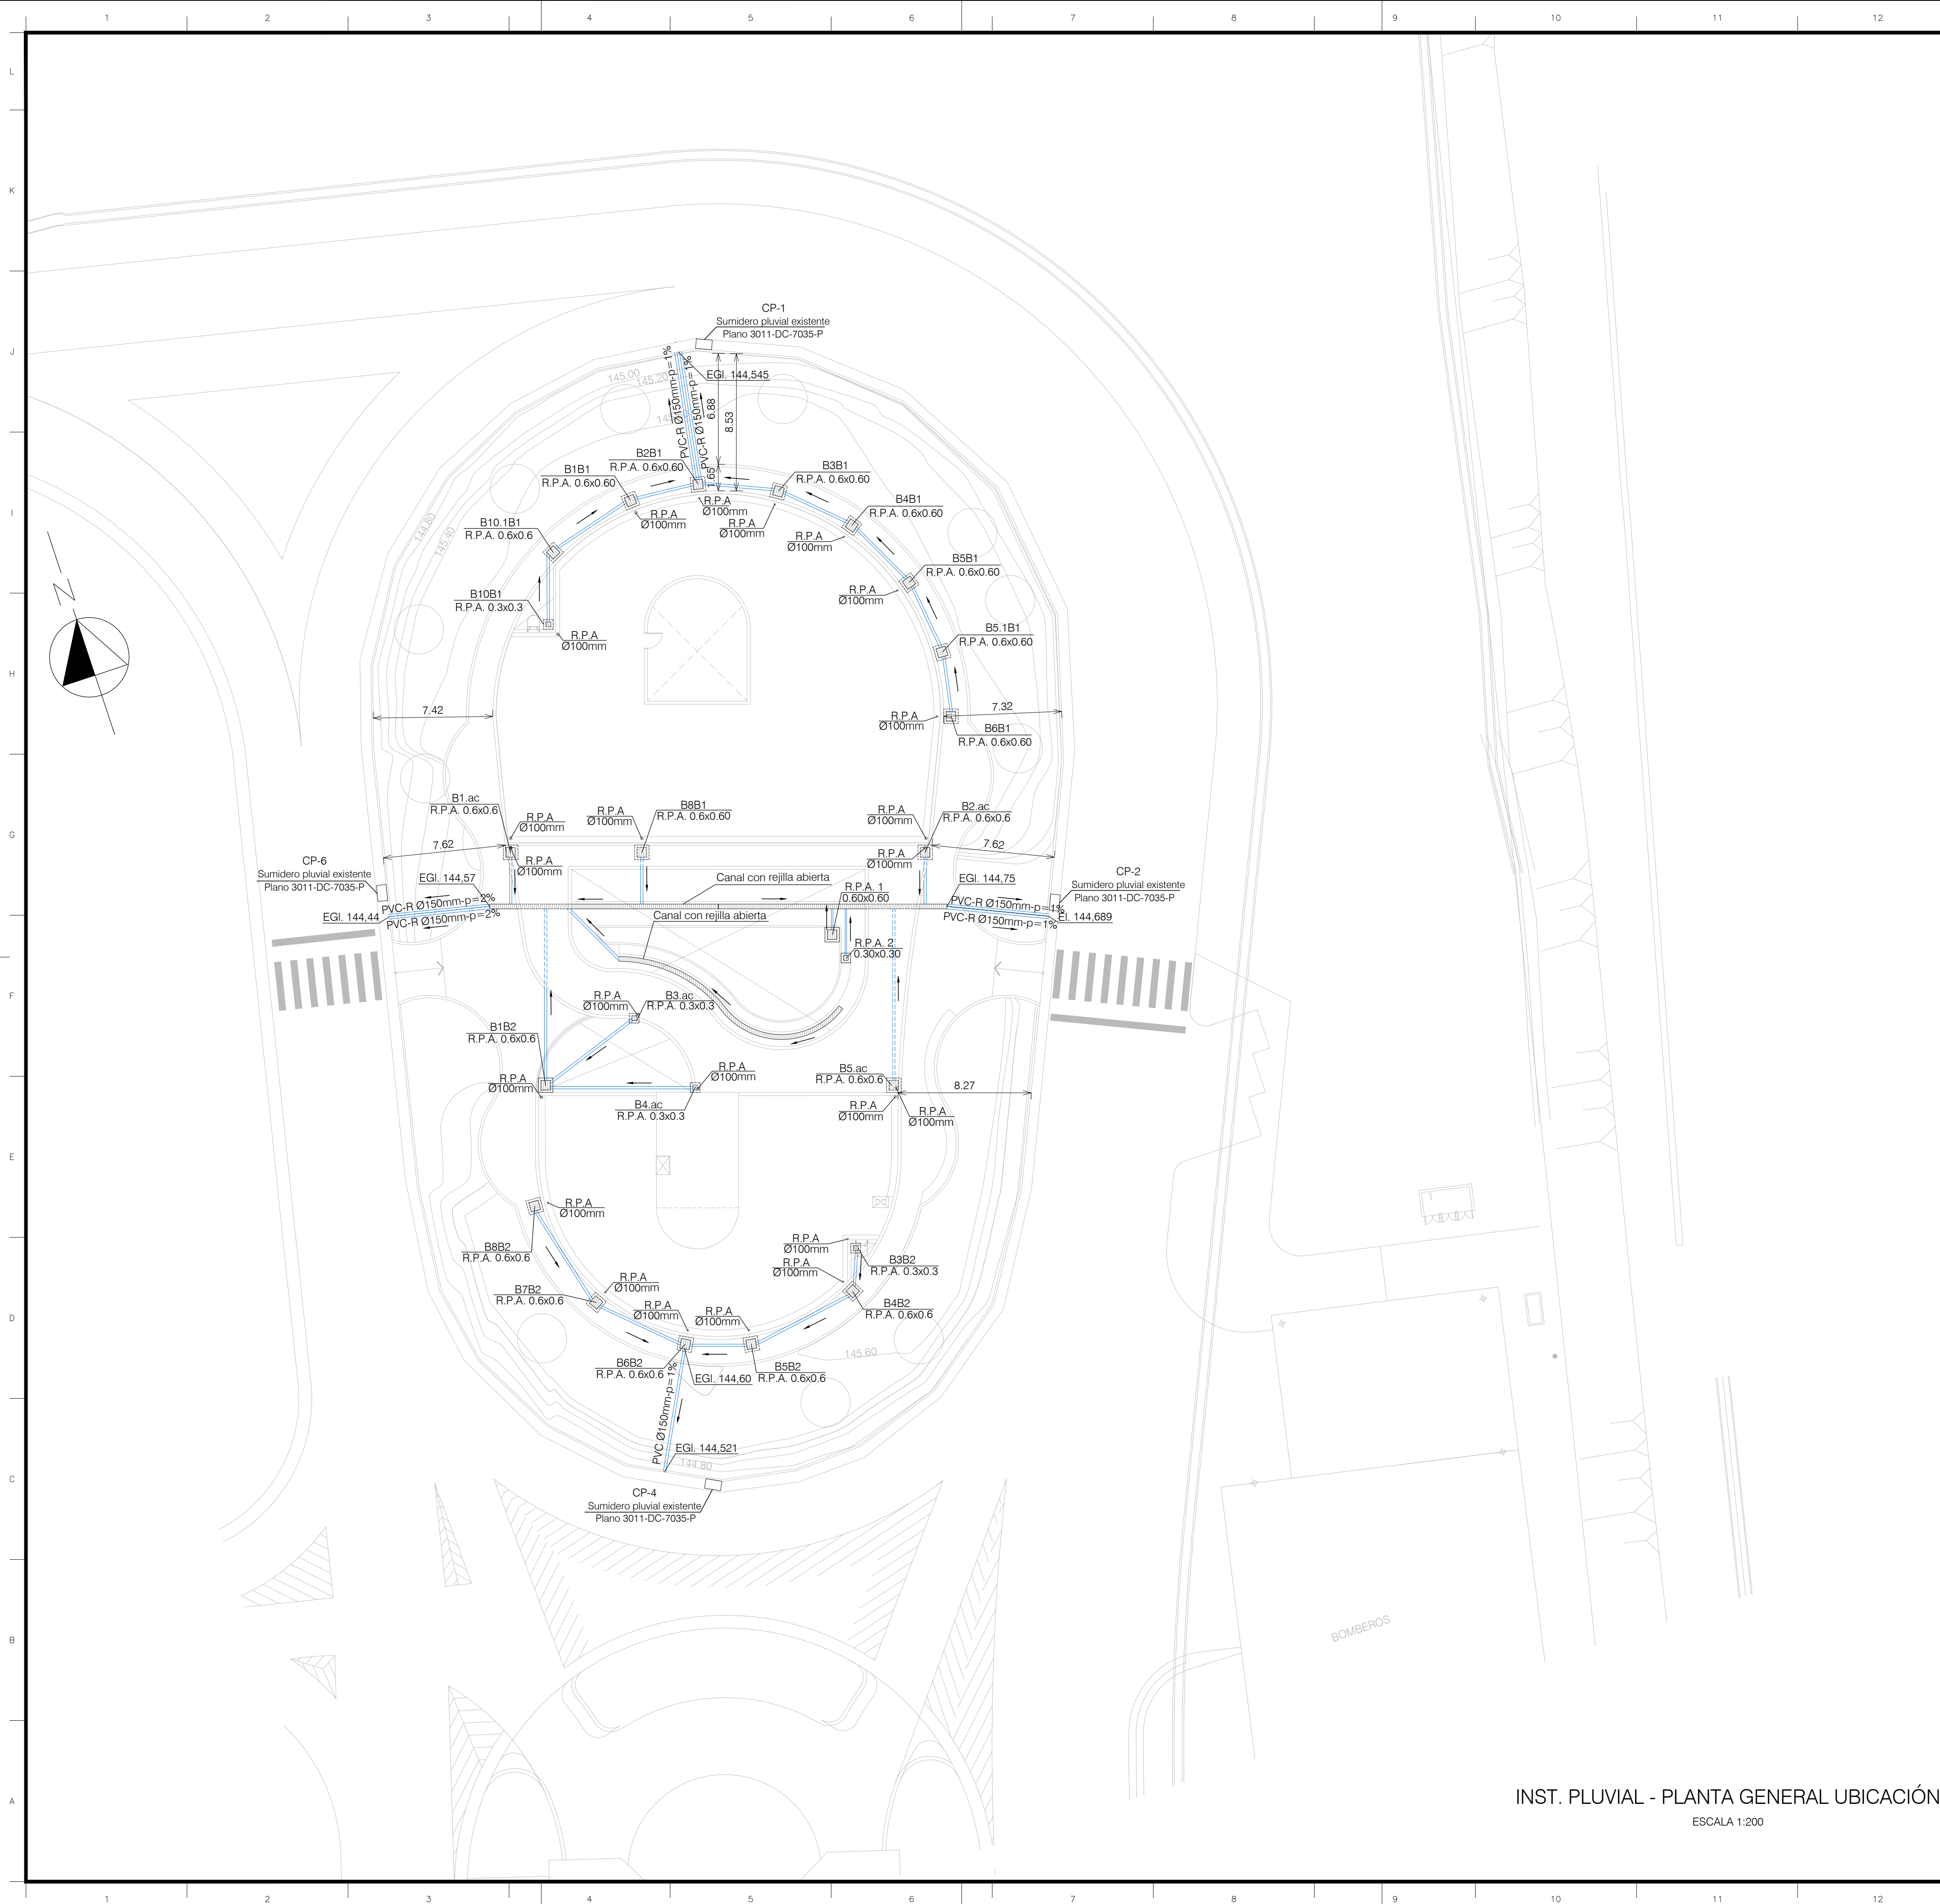


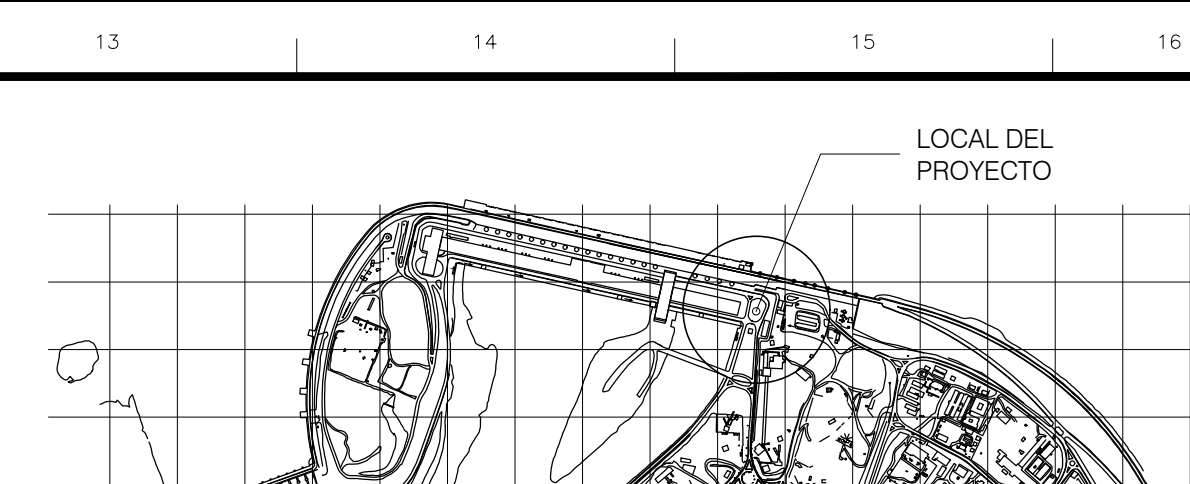

LOCALIZACIÓN PROYECTO

REFERENCIAS	
SIMBOLOGIA	DESCRIPCION
	CAÑO DE BAJADA DESAGÜE PLUVIAL PVC-R - Ø EN mm
	CAÑO DE DESAGÜE PLUVIAL PVC-R - Ø EN mm
 R.P.A	REJILLA DE PISO ABIERTA
p=1%	PENDIENTE DE CAÑERÍAS
EGI.	ELEVACIÓN GENERATRIZ INFERIOR DE CAÑERÍAS EN METROS.
C.T.	COTA DE TAPA DE REGISTROS PLUVIALES EN METROS.
C.F.	COTA DE FONDO DE REGISTROS PLUVIALES EN METROS.

DOCUMENTOS COMPLEMENTARIOS

SISTEMA DE DRENAJE - INSTALACIÓN PLUVIAL - MEMORIA DE CÁLCULO.....	3832-10-J7876-E
SISTEMA DE AGUA POTABLE - DESAGUE SANITARIO Y DRENAJE - ESPECIFICACIÓN TÉCNICA.....	3832-20-J7860-E
SISTEMA DE DRENAJE - INSTALACIÓN PLUVIAL - PLANTA BAJA - PLANTA DE TECHO.....	3832-DC-J7887-E
SISTEMA DE DRENAJE - INSTALACIÓN PLUVIAL - DETALLES.....	3832-DC-J7888-E

DOCUMENTOS DE REFERENCIA

ARQUITECTURA - IMPLANTACIÓN.....	3832-DC-J7790-E
ARQUITECTURA - TECHO - PLANTA.....	3832-DC-J7792-E
ARQUITECTURA - TECHO - DETALLES.....	3832-DC-J7793-E



NOTAS

- 1 - Todas las medidas y elevaciones están dadas en metros, salvo donde se indique lo contrario.
- 2 - Para planos de referencia ver Diseño 3832-DC-J7790-E.
- 3 - Para plano de Techo con bajadas pluviales ver Diseño N° 3832-DC-J7792.
- 4 - Para plano de detalle de instalación pluvial ver Diseño N° 3832-DC-J7879.
- 5- Para detalle típico de registros pluviales ver Diseño N° 3832-DC-J78710.

SELLO DE LA ITAPU BINACIONAL		
X	APROBADO	RESPONSABLES
	APROBADO C/ COMENTARIOS	
	NO APROBADO	
	CANCELADO	
	INFORMATIVO	
	APTO PARA FIRMA	
DATA	16/08/2024	<div> <div> EN CASO DE DOCUMENTO DE CONTRATO, LA APROBACIÓN NO EXIME A LA CONTRATISTA DE SU COMPLETA RESPONSABILIDAD POR EL CUMPLIMIENTO DE SUS OBLIGACIONES CONTRACTUALES </div> <div> MHALVES/JMARCOS </div> <div> AUDER/MILTONGA </div> </div>

N°	DESCRIPCIÓN	REVISORES	APROBACIÓN	FECHA					
REVISIONES									
									
EMISIÓN INICIAL  ISC SA		ÁREA GENERAL DEL PROYECTO (ME) SISTEMA DE DRENAJE EDIFICIO ESPACIO SALUD DE LA DIRECCIÓN TÉCNICA							
CONTRATO		4500064409/2021 INSTALACIÓN PLUVIAL PLANTA GENERAL - UBICACIÓN							
PROYECTO/AUTORIA									
ANGELO MARRELLI									
VERIFICACIÓN		Firmado digitalmente por HERMINIA FÁBOLA BÁEZ 4496 Fecha: 2024.08.07 10:00:07 -0500'							
HERMINIA BÁEZ		Firmado digitalmente por GUILLERMO LÓPEZ FLORES 4496 Fecha: 2024.08.07 10:00:07 -0500'							
APROBACIÓN		DISEÑO CONSTRUCTIVO							
GUILLERMO LÓPEZ FLORES									
FECHA	CONTROL DEL EMITENTE	FORMATO	CÓDIGO DE ITAPIU	HOJA	REVISIÓN				
07/08/2024	-	A1	3832-DC-J7886-E	1	RO				