


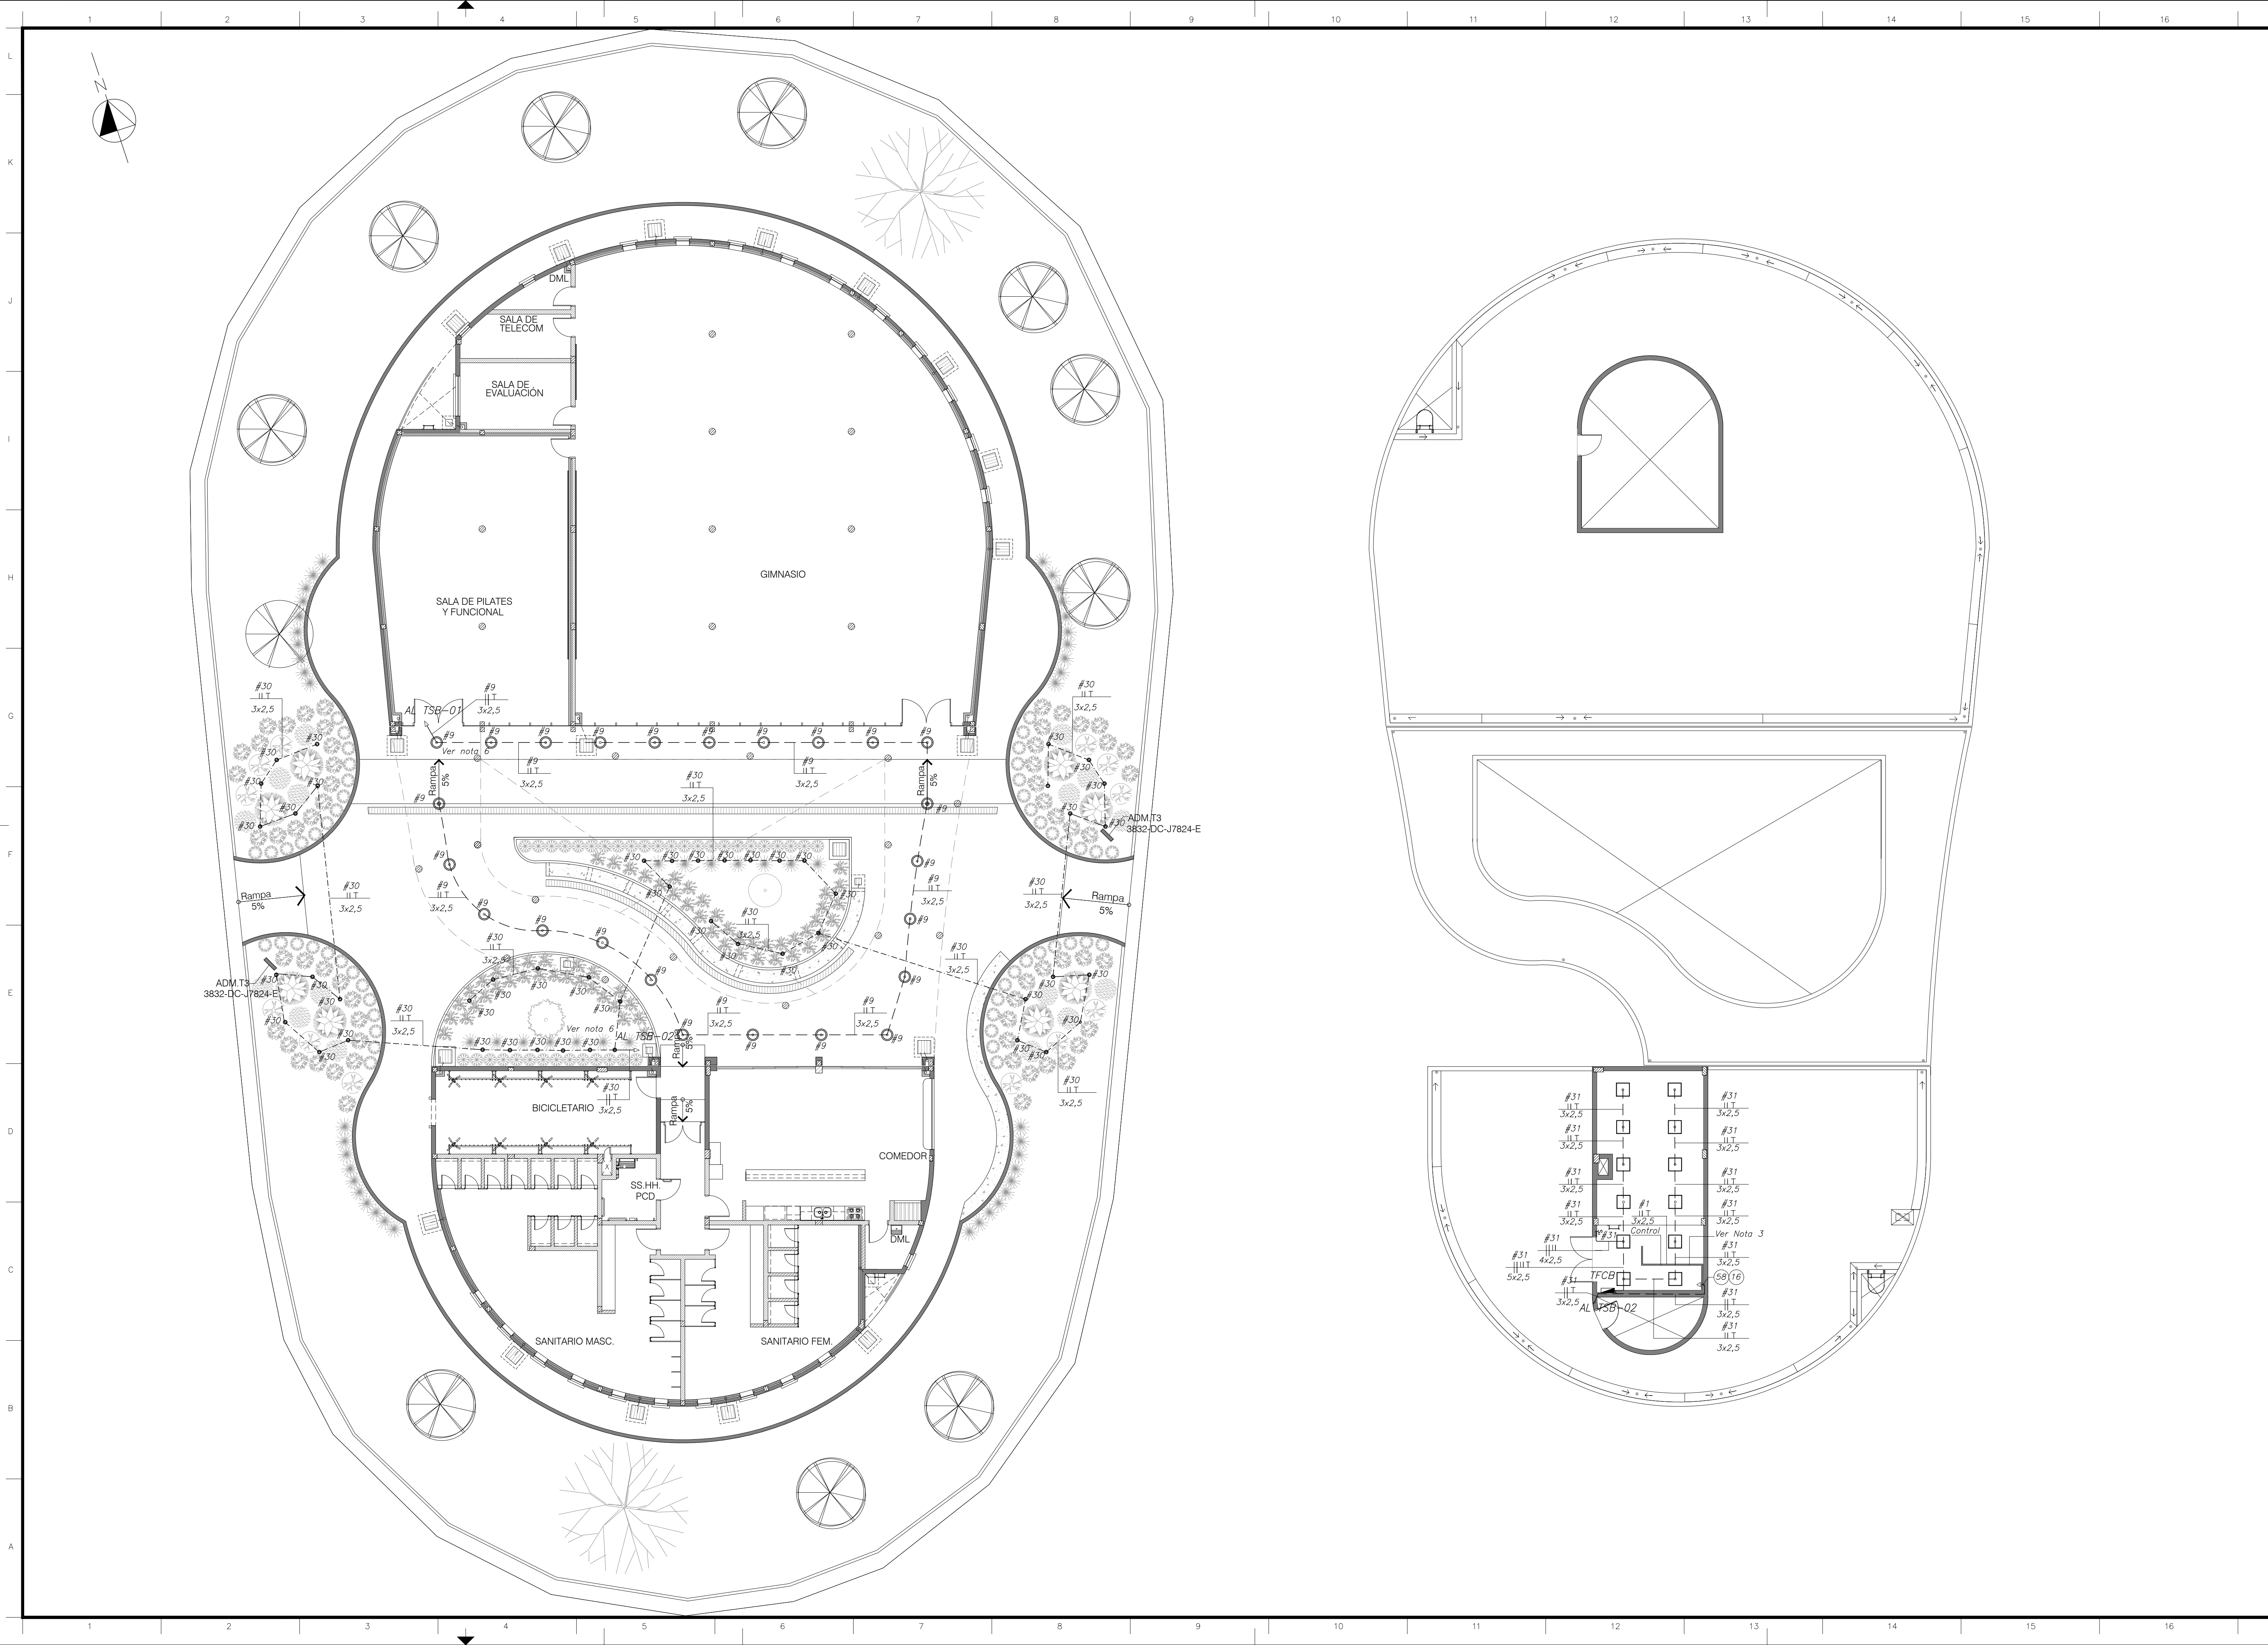

LOCAL DEL PROYECTO

LOCALIZACIÓN TERRENO
S/ESCALA

SIMBOLOS

- Tomacorriente de uso general, 220 V., 2P+T, de embutir, a 0,30 m. del nivel de piso terminado.
- Caja rectangular 4"x2", para montaje embutido.
- Interruptor bipolar 10A-220V, de embutir, instalado a 1,30 m. del piso terminado.
- Electroduto corrugado flexible antillama de 3/4" embutido en el techo/pared.
- Electroduto de A'G' pesado
- Electroduto de PEAD 2" en el piso
- Tablero de lógica de Operación del Calentador de Agua
- Luminaria Led de 600x600 mm. montaje plafonier, 220 V., 28 W.
- Luminaria Led de Ø260 mm., 220 V., 18 W.
- Luminaria Led para jardín de Ø110 mm., 220 V., 18,5 W.
- Caja de Conexión hexagonal

NOTAS

- Todas las medidas y elevaciones están en metros, salvo indicación contraria.
- Para Especificación Técnica ver Documento N° 3832-20-J7860-E.
- Prever 2 electroductos, uno para alimentación trifásica de las resistencias del Calentador de Agua; y el otro para los sensores y comando requeridos por el boiler; deben ser detallados por la CONTRATISTA antes de su ejecución.
- Los electroductos en la zona de reservorio de tanques y área común deberán ir embutidos en la losa, y previsto antes del hormigonado de las losas en los respectivos sectores.
- Prever caja de distribución y bornes de empalme para luminarias en el jardín.
- Los circuitos #9 y #30 de las luminarias exteriores serán accionados por medio de fotocélulas.

SELLO DE LA ITAI PUBLISHACIONAL		
RESPONSABLES		
APROBADO	APROBADO C/ COMENTARIOS	
NO APROBADO		OSCAR E. RODRIGUEZ SILVA
CANCELADO		
INFORMATIVO		
APTO PARA FIRMA		
DATA	19/09/2024	EN CASO DE DOCUMENTO DE CONTRATO, LA APROBACIÓN NO EXIME A LA CONTRATISTA DE SU COMPLETA RESPONSABILIDAD POR EL CUMPLIMIENTO DE SUS OBLIGACIONES CONTRACTUALES.

DOCUMENTO EMITIDO SOLAMENTE EN FORMATO DIGITAL
CONFIRMA AUTENTICIDAD POR EL SISTEMA DEL ARCHIVO TECNICO DE LA ITAI PUBLISHACIONAL

Nº	DESCRIPCIÓN	REVISOR(E)	APROBACIÓN	FECHA
REVISIONES				

EMISIÓN INICIAL

EMITENTE

ISC
POWER SOLUTIONS
ISC SA

PROYECTO/AUTORIA

FELIX AMARILLA

VERIFICACIÓN

HERMINIA BÁEZ

APROBACIÓN

GUILLERMO LÓPEZ FLORES

FECHA

07/08/2024

CONTRATO

4500064409/2021

PROYECTO/AUTORIA

FELIX AMARILLA

VERIFICACIÓN

HERMINIA BÁEZ

APROBACIÓN

GUILLERMO LÓPEZ FLORES

FECHA

07/08/2024

ÁREA GENERAL DEL PROYECTO (ME)

INSTALACIÓN ELÉCTRICA

EDIFICIO ESPACIO SALUD DE LA DIRECCIÓN TÉCNICA

ILUMINACIÓN EXTERIOR Y SALA DE RESERVORIO DE AGUA

DISEÑO CONSTRUCTIVO

FORMATO

A1+25%

CÓDIGO DE ITAI PUBLISHACIONAL

3832-DC-J7893-E

HOJA

1

REVISIÓN

R0