

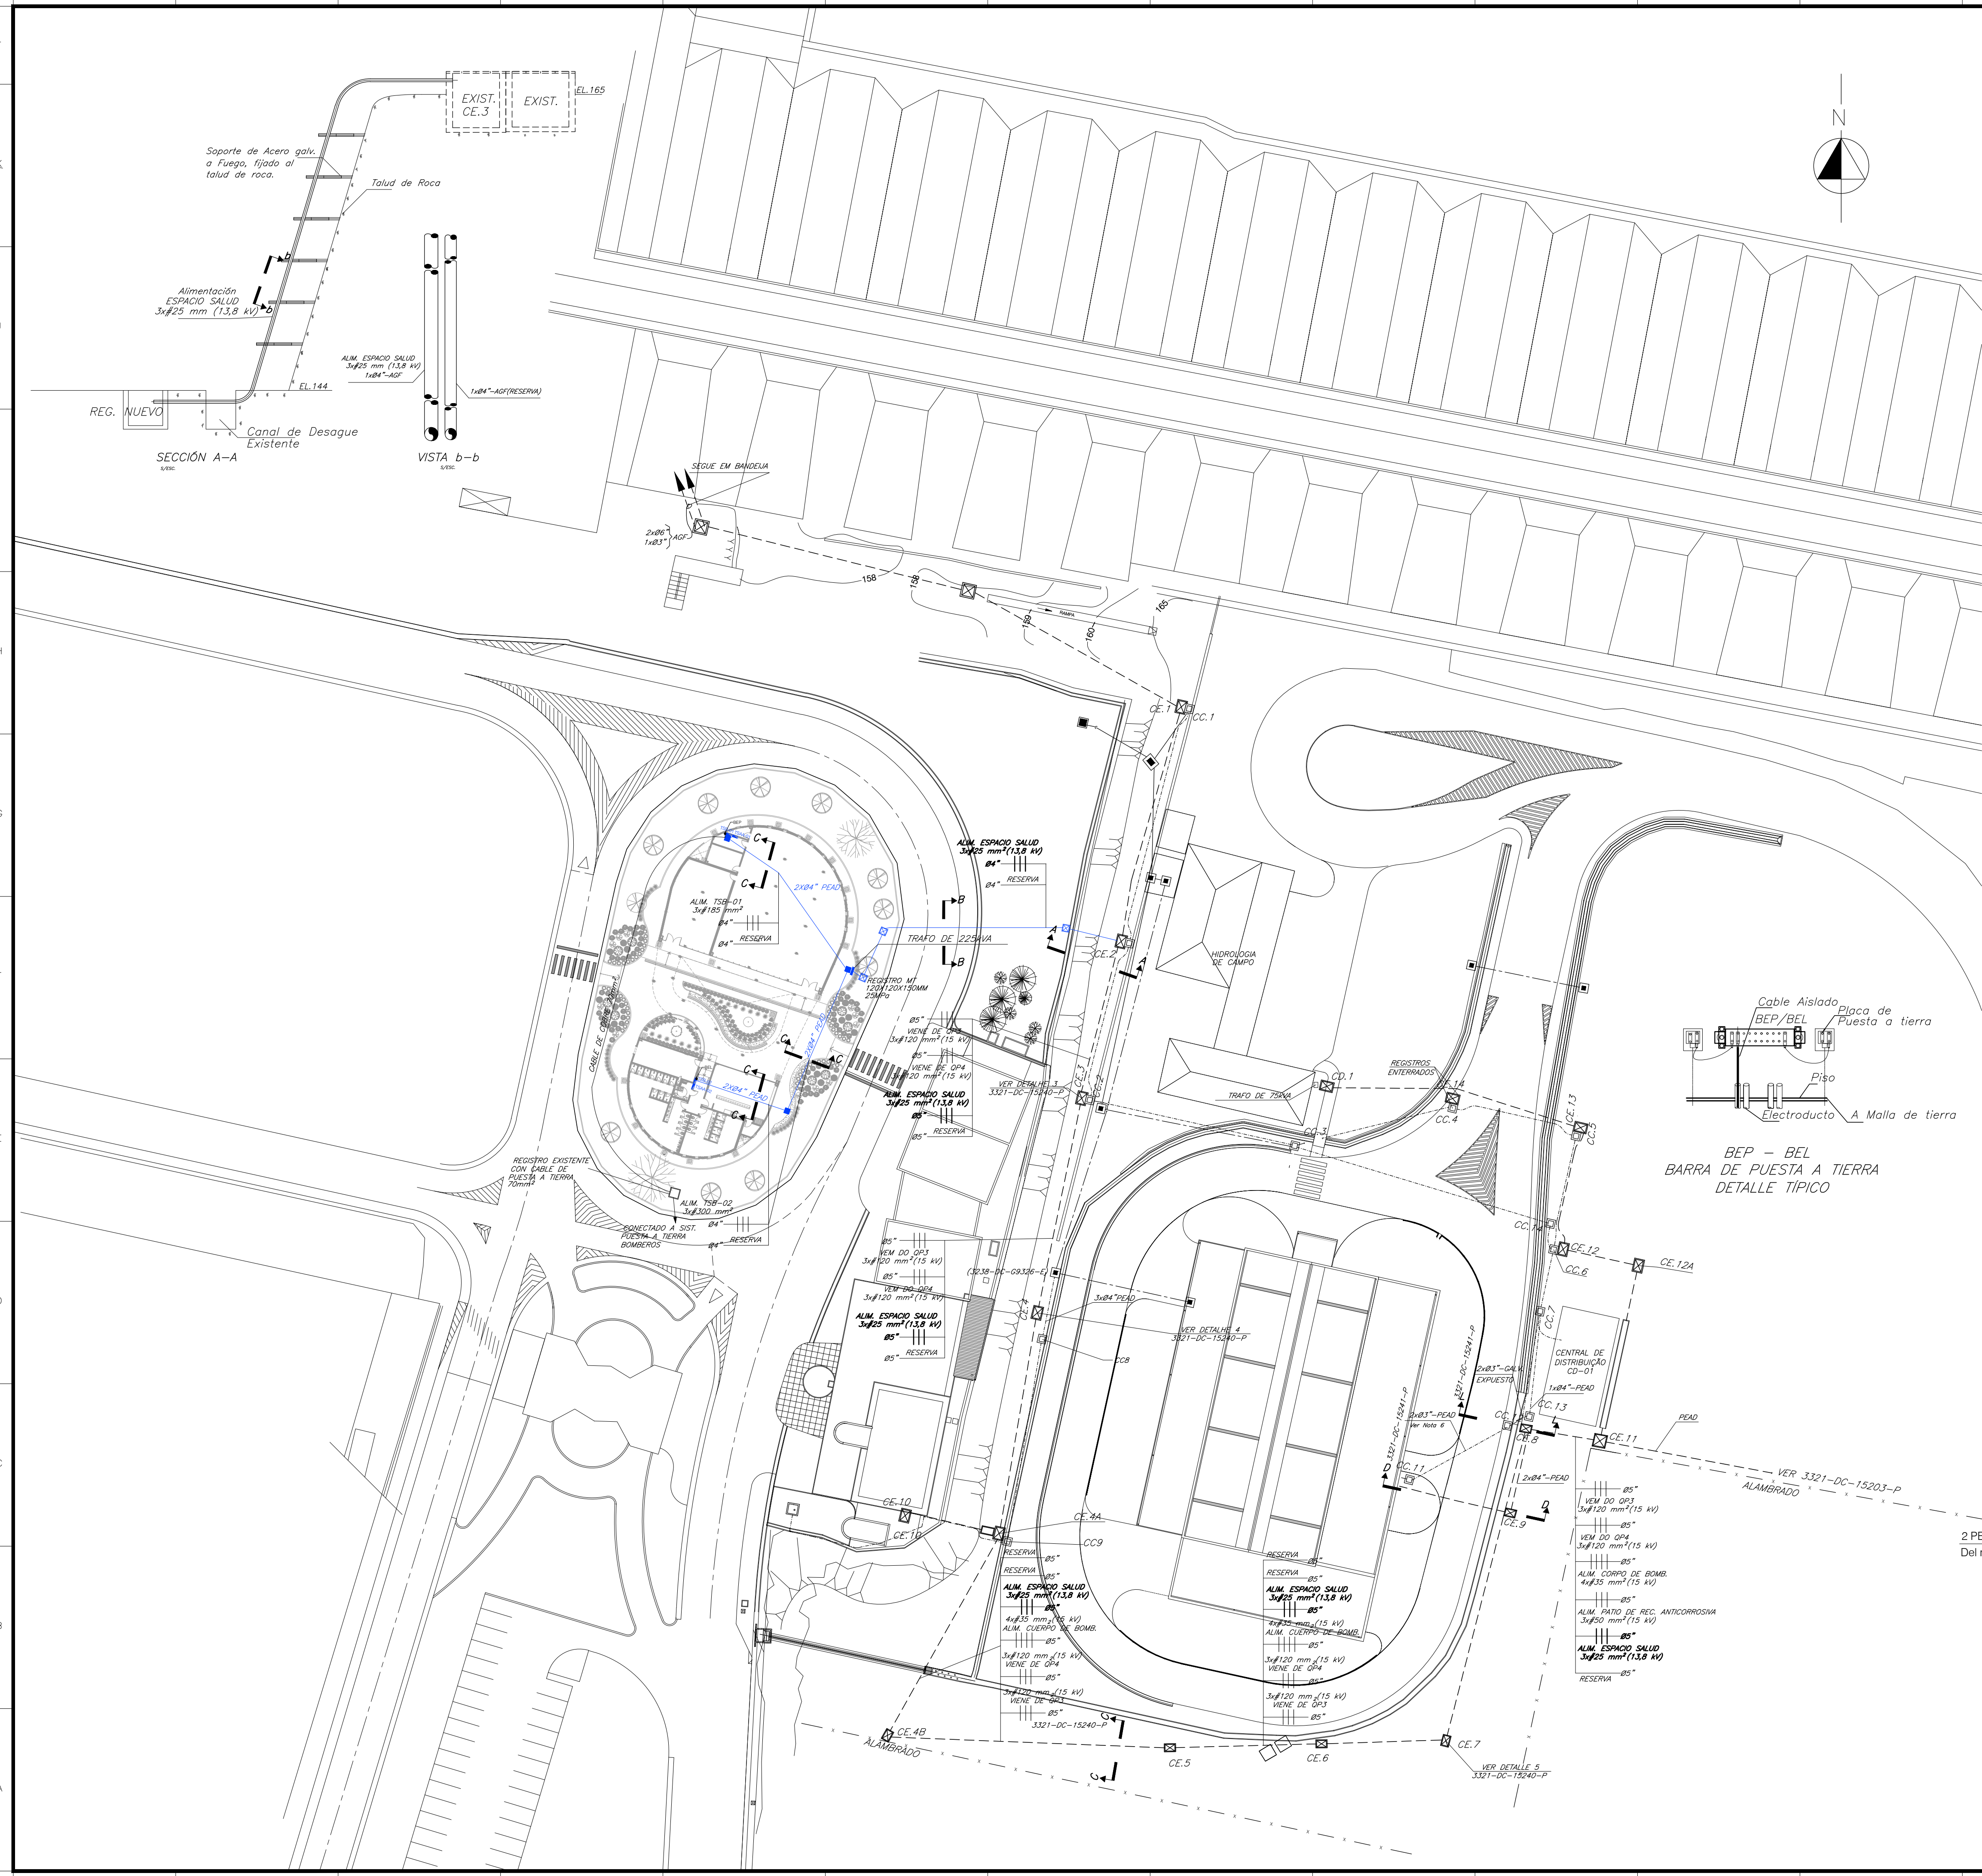


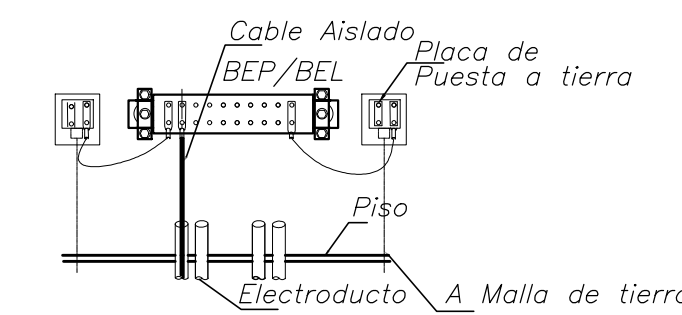


BEP - BEL
BARRA DE PUESTA A TIERRA
DETALLE TÍPICO

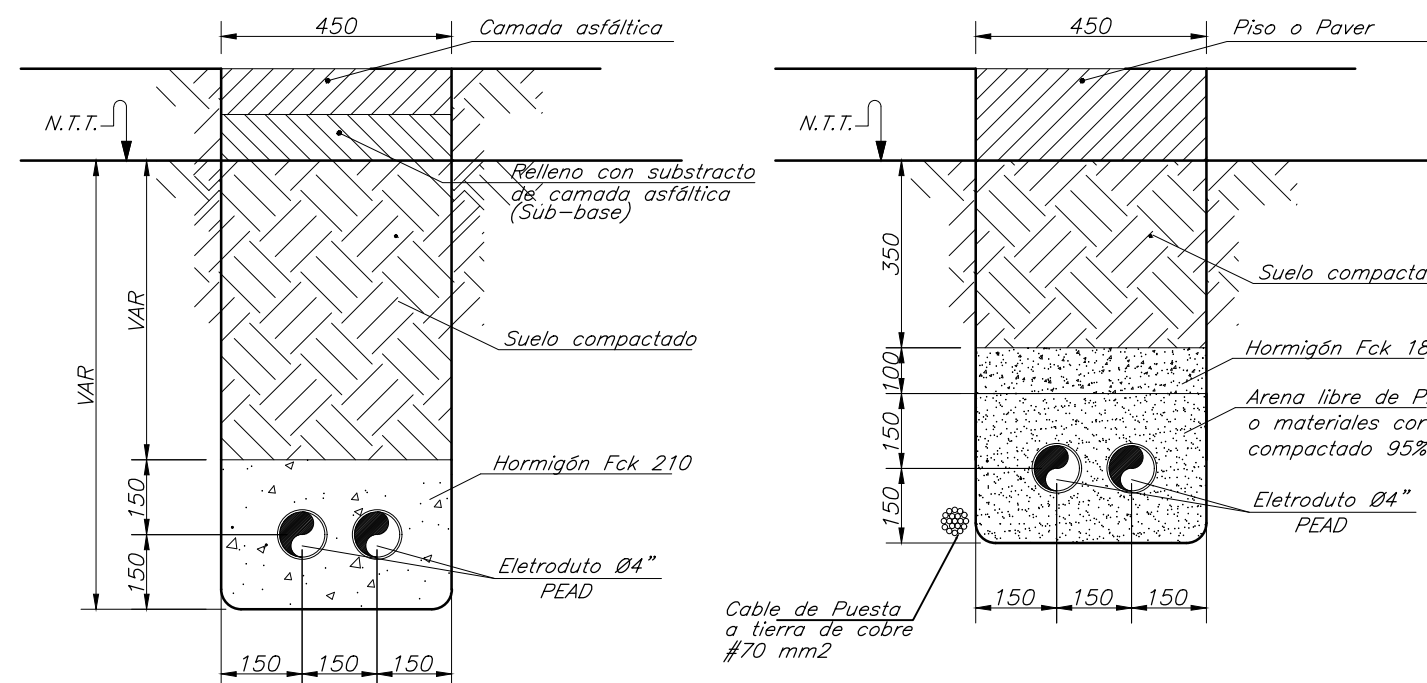


SECCIÓN B-B
PROTECCIÓN DE DUTOS PEAD
SIN HIERRO - CON HORMIGÓN
S/Esc.-Dimensiones en mm

SECCIÓN C-C
PROTECCIÓN DE DUTOS PEAD
Y PASO DE CABLE DE PUESTA A TIERRA
S/Esc.-Dimensiones en mm

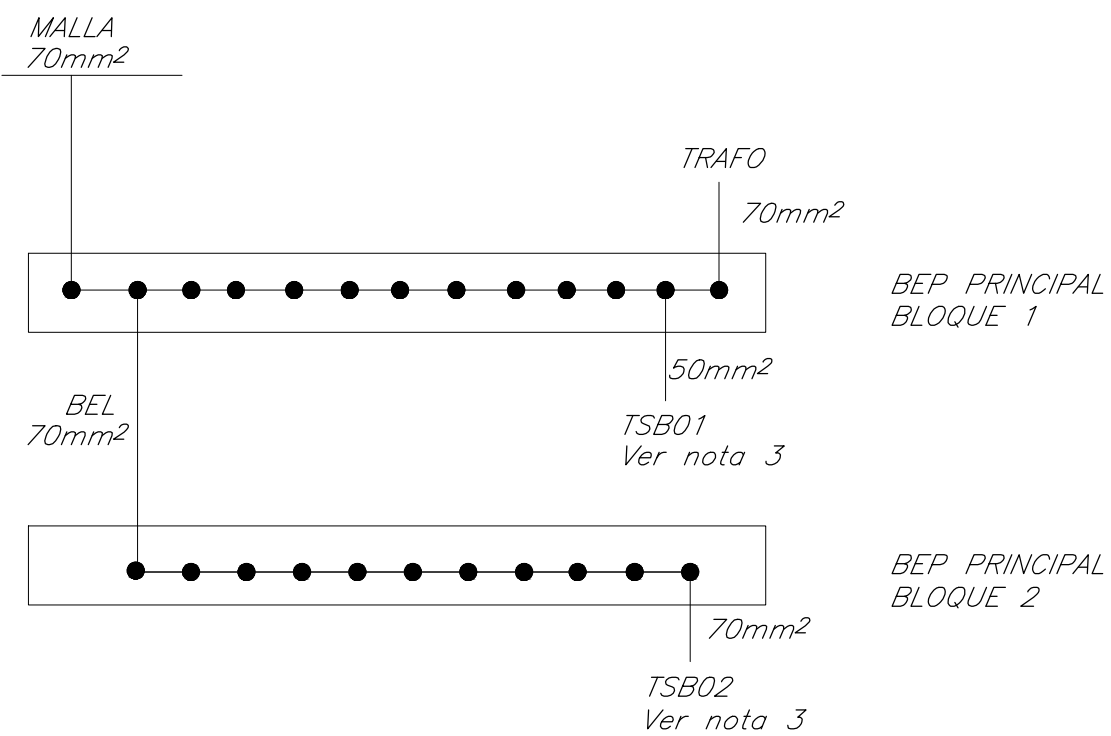

ESQUEMA DE DISTRIBUCIÓN REFERENCIAL
Ver Nota 3

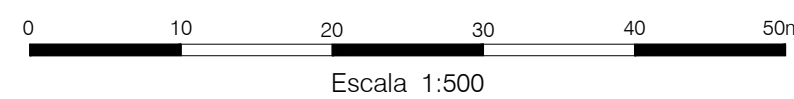

NOTAS

- 1- Todas las medidas están en metros, salvo indicación contraria.
- 2- Las dimensiones de la base del transformador será definido por la Contratista y presentado para aprobación antes de su ejecución en base a las dimensiones del equipo a ser proveído, siguiendo los criterios definidos en este diseño.
- 3- Todos los Tableros, Equipos y partes metálicas deben estar conectados a malla de tierra por medio del BEP (ubicado en el Bloque 1 debajo del TSB01) o BEL (ubicado en el Bloque 2 debajo del TSB02).

SELLO DE LA ITAPU BINACIONAL			
	☒ APROBADO	RESPONSABLES	
	APROBADO C/ COMENTARIOS		
	NO APROBADO	OSCARDE/RONALDCA	RODRICHA/RJSLIVA
	CANCELADO		
	INFORMATIVO		
APTO PARA FIRMA		EN CASO DE DOCUMENTO DE CONTRATO, LA APROBACIÓN NO EXIME AL CONTRATISTA DE SU COMPLETA RESPONSABILIDAD POR EL CUMPLIMIENTO DE SUS OBLIGACIONES CONTRACTUALES.	
DATA	19/09/2024		

DOCUMENTO EMITIDO SOLAMENTE EN FORMATO DIGITAL

CONFIRMAR AUTENTICIDAD POR EL SISTEMA DEL ARCHIVO TECNICO DE LA ITAPU BINACIONAL

[illegible]