



A1+25%
(594x1090mm)


N°	COR.	PENAL.
1	7	0.15
2	7	0.2
3	7	0.3
4	7	0.4
5	7	0.5
6	7	0.6
7	7	0.1
8	7	0.6
9	7	0.9
10	7	1.0

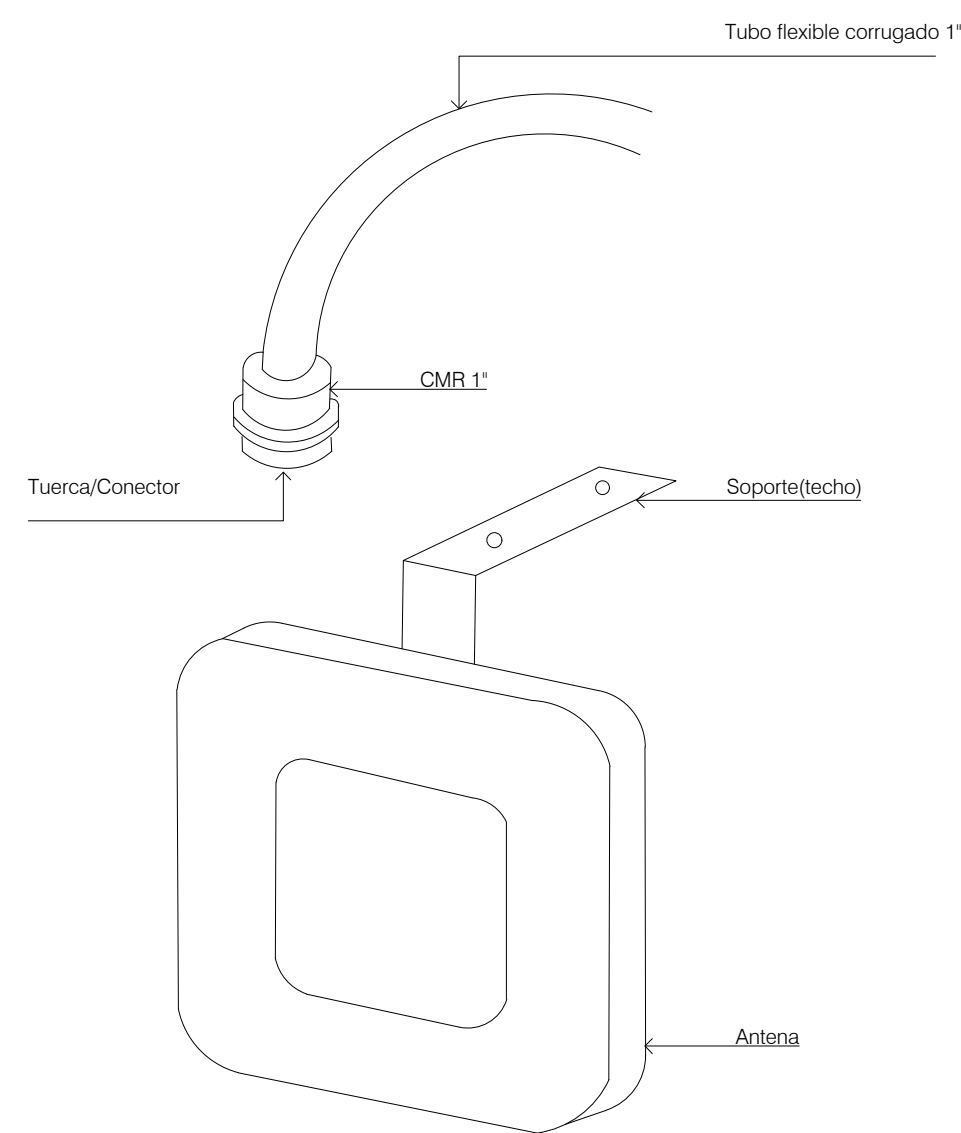


Diseño de antenas WiFi para instalación al ras de una pared

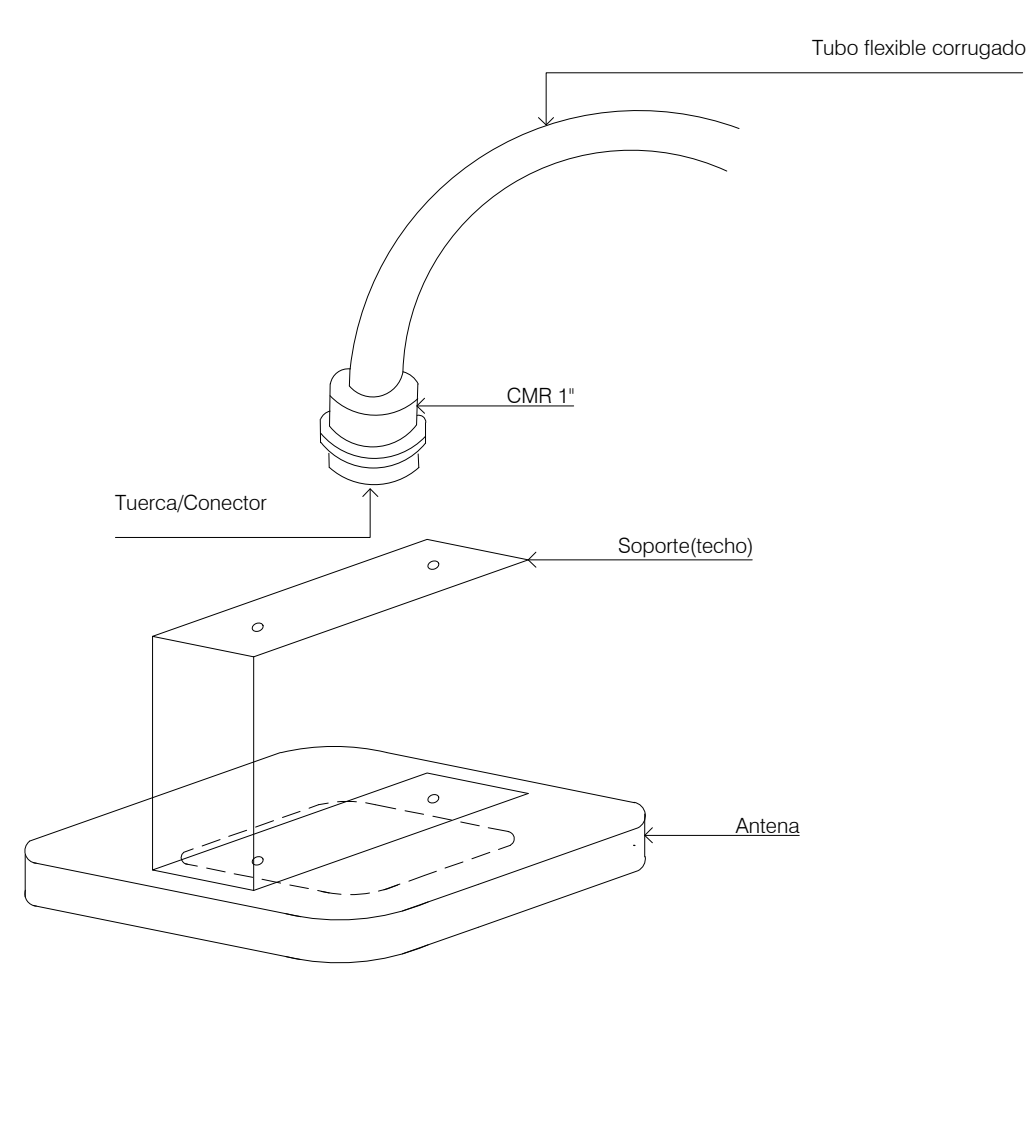


Diseño de antenas WiFi para instalación en centros de espacios

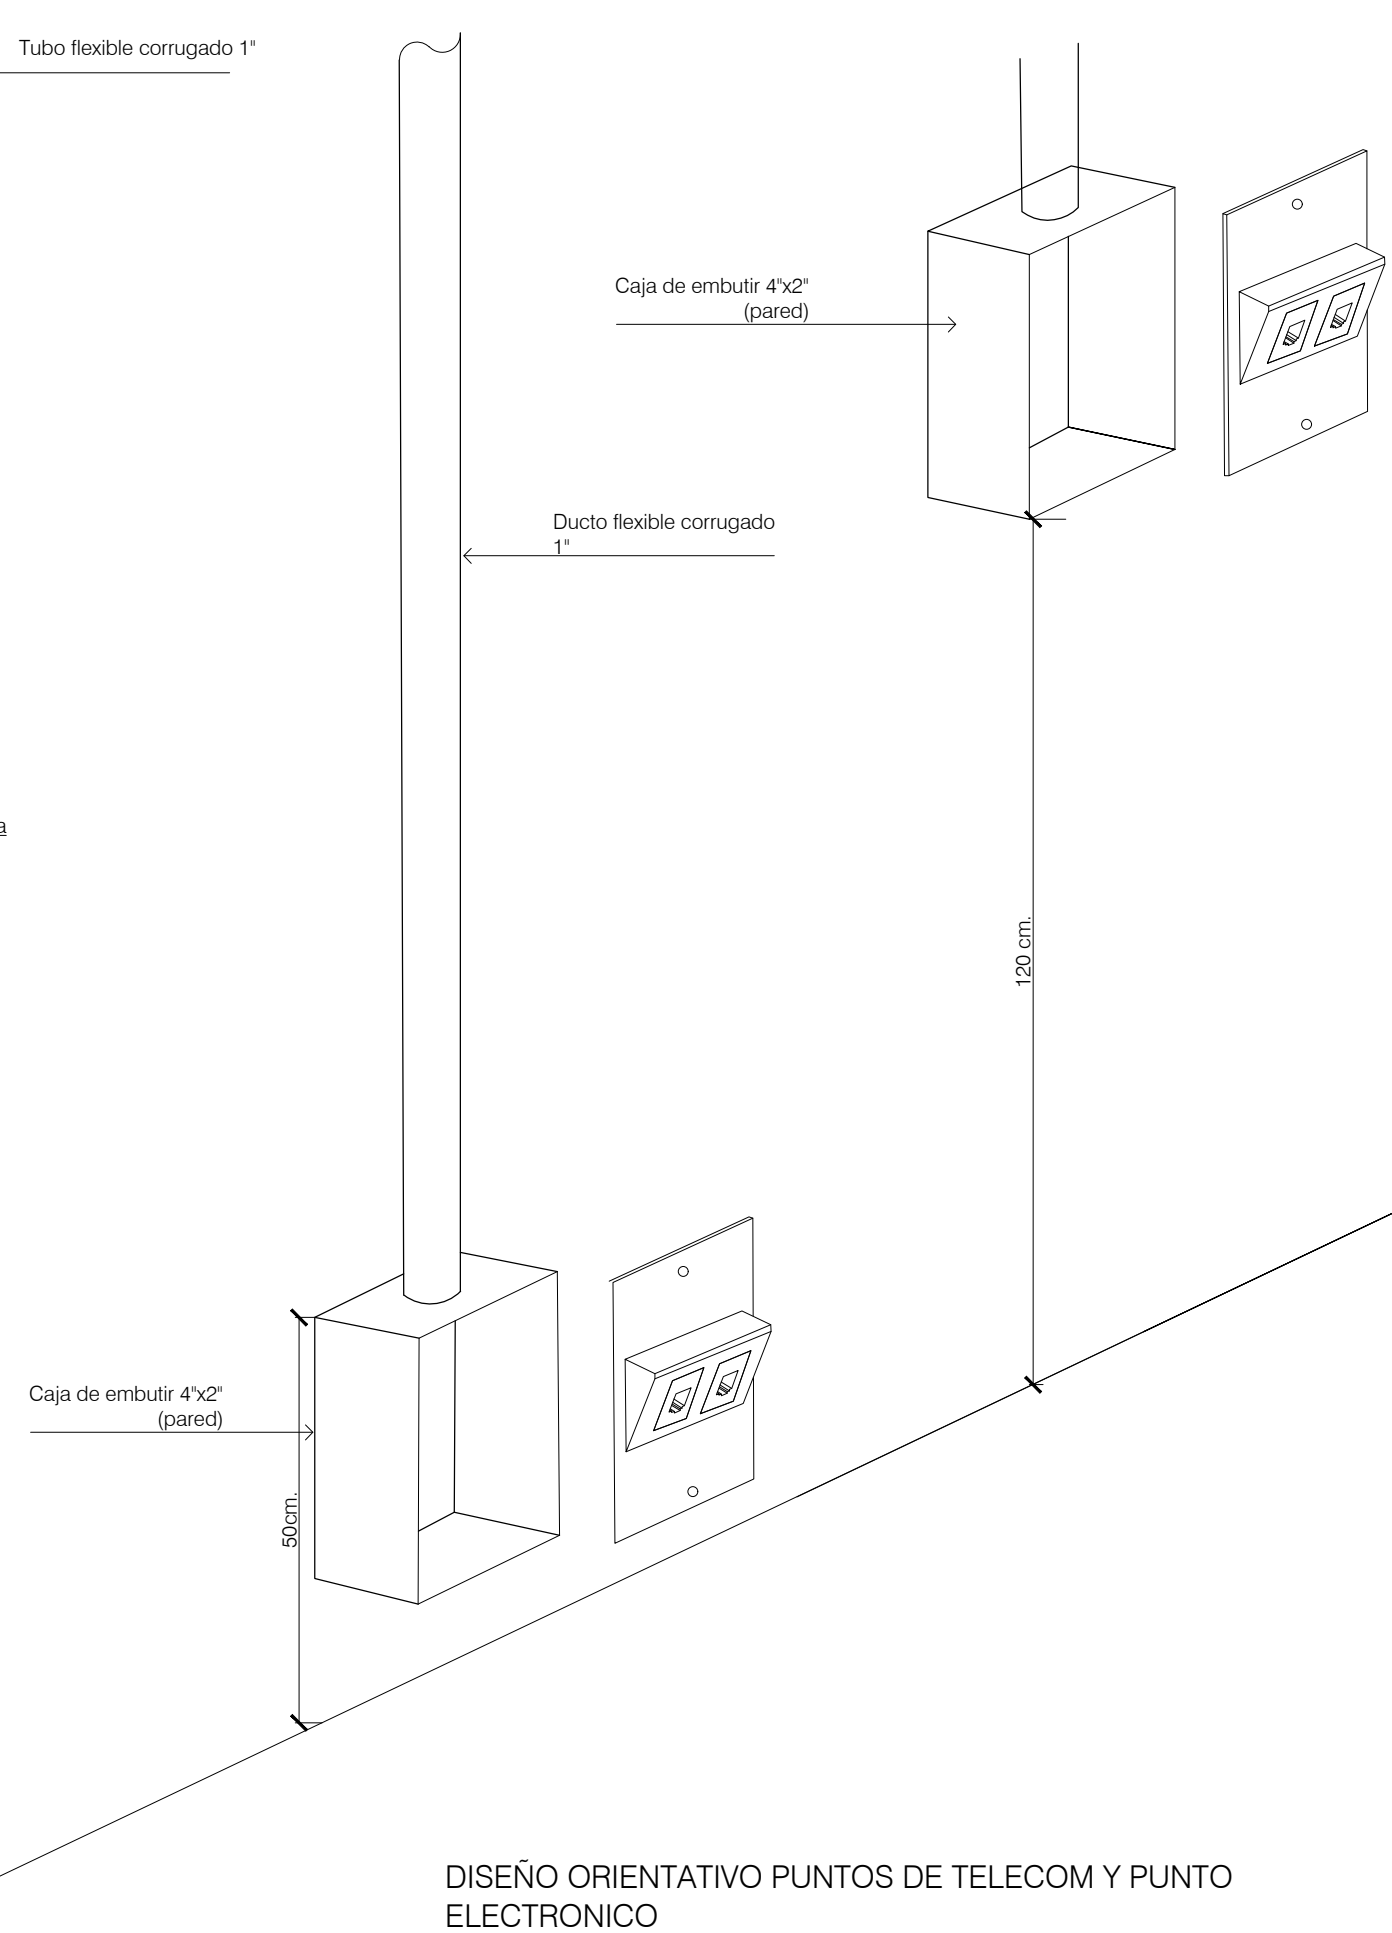


DISEÑO ORIENTATIVO PUNTOS DE TELECOM Y PUNTO ELECTRONICO

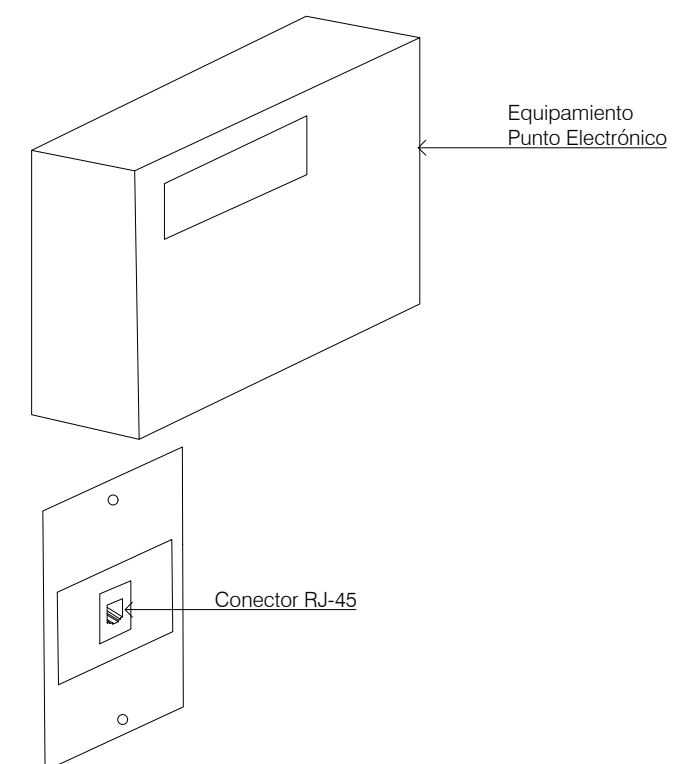


Conector RJ-45

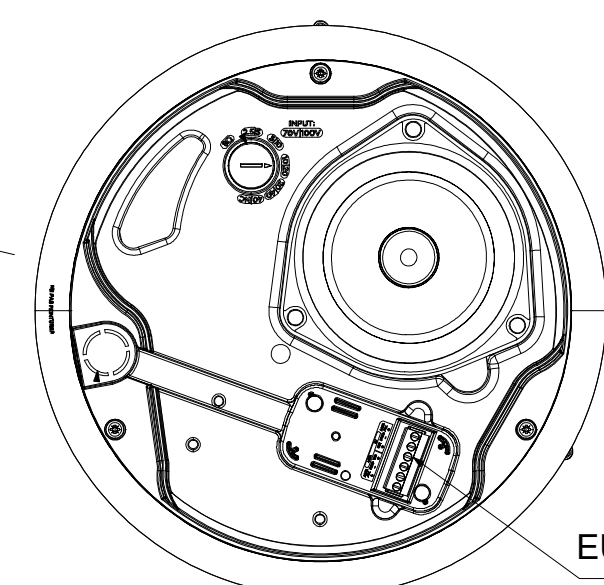

EUROBLOCK CONNECTOR

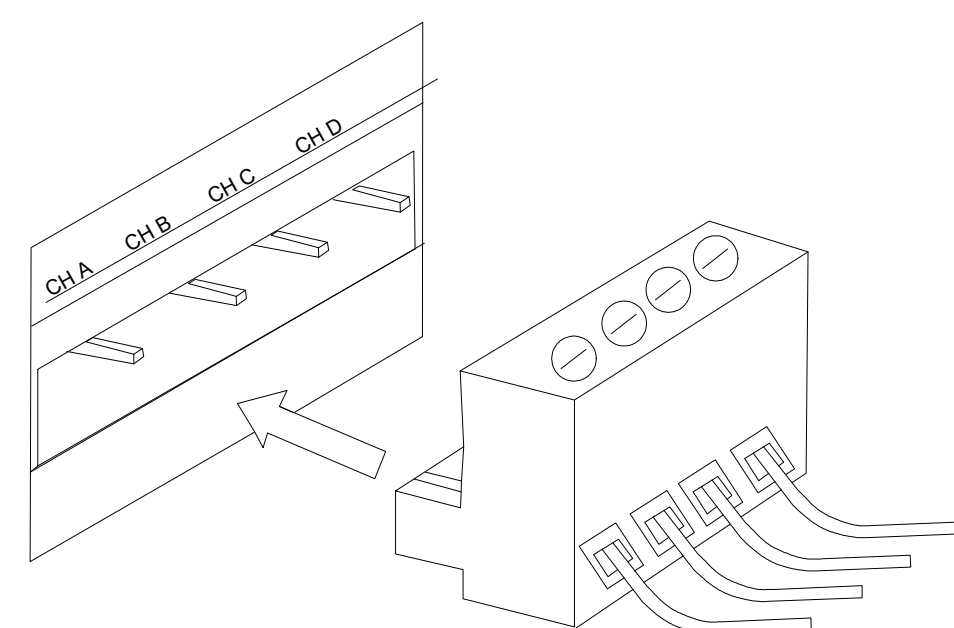

CONNECTOR EUROBLOCK

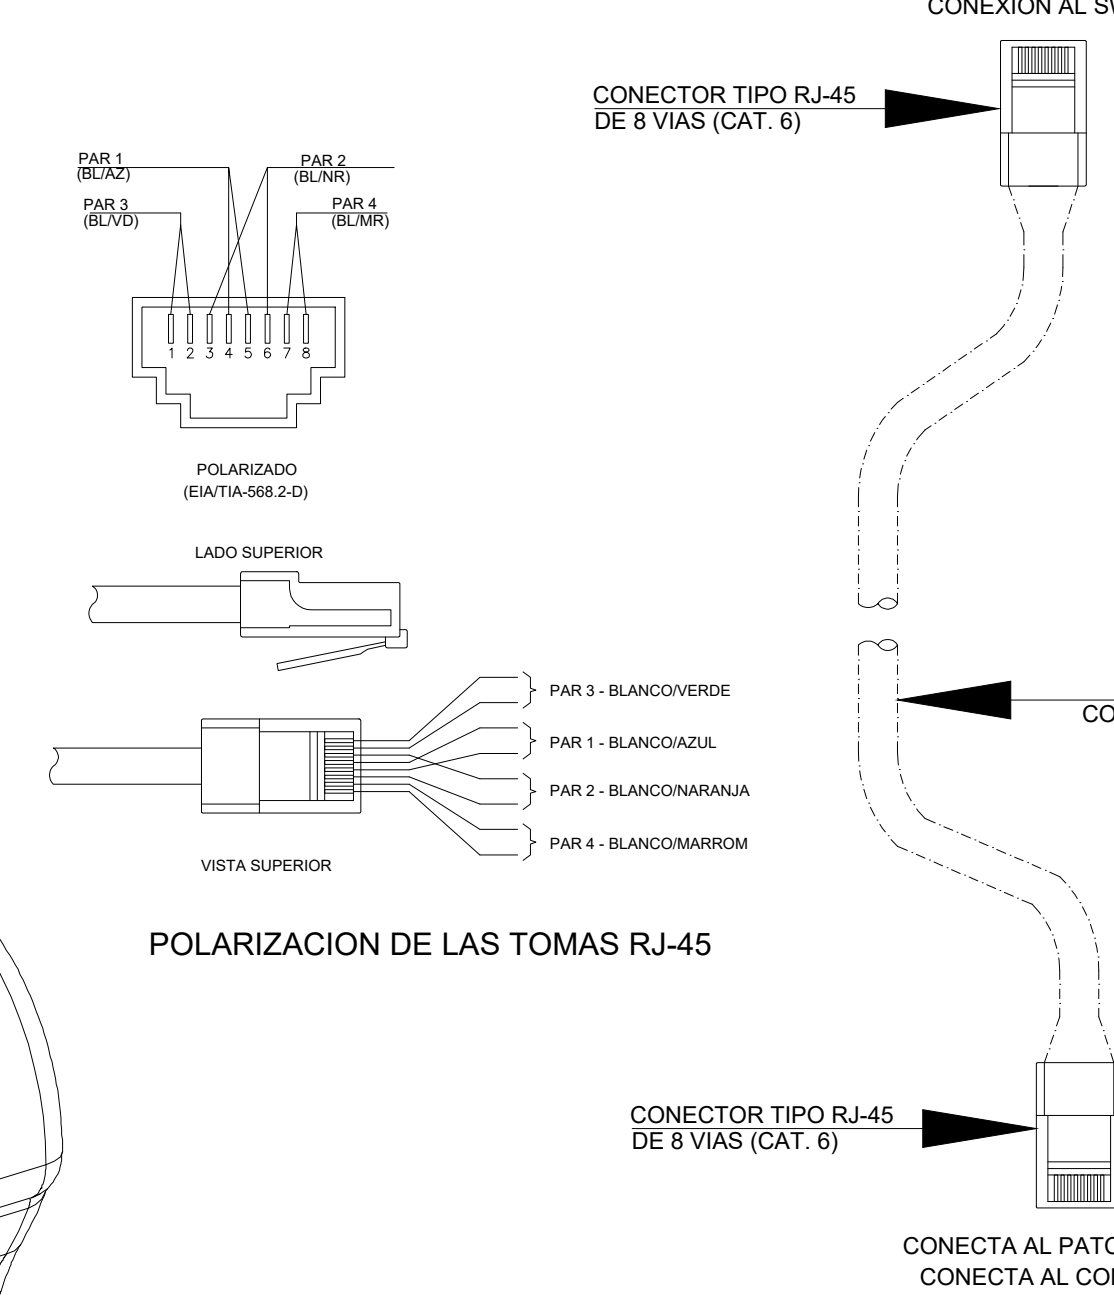


POLARIZACION DE LAS TOMAS RJ-45

PATCH CORDs PARA CONEXION EN RACK

REFERENCIAS

- | | |
|--|-----------------|
| - PLANTA BAJA - RED DE DATOS, TELEFONÍA Y AUDIO..... | 3832-DC-J7920-E |
| - RACK BLOQUE 1 Y BLOQUE 2- RED DE DATOS, TELEFONÍA Y AUDIO..... | 3832-DC-J7921-E |
| - DIAGRAMAS DE INTERCONEXIÓN DE RED - RED DE DATOS, TELEFONÍA Y AUDIO..... | 3832-DC-J7922-E |
| - LISTA DE MATERIALES - RED DE DATOS, TELEFONÍA Y AUDIO..... | 3832-LM-J7920-E |
| - LISTA DE CABLES - RED DE DATOS, TELEFONÍA Y AUDIO..... | 3832-LC-J7920-E |
| - ESPECIFICACIÓN TÉCNICA - RED DE DATOS, TELEFONÍA Y AUDIO..... | 3832-20-J7920-E |

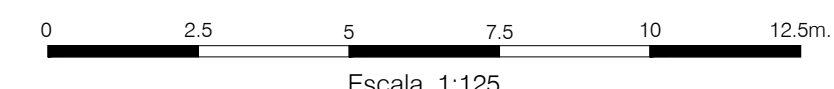


NOTAS

- 1. Todas las medidas y elevaciones están en metros, salvo indicación contraria.
- 2. El alcance del diseño contempla la provisión de infraestructura de espacios y canalización para la futura instalación de sistemas de telecomunicaciones.
- 3. Se tiene previsto:
 - Infraestructura de distribución subterránea con canalizaciones PEAD y registros de H²A°.
 - Canalización de entrada a bloque con ducto metálico desde registro subterráneo exterior a caja metálica.
 - Canalizaciones con ductos de acero galvanizado a fuego caliente, desde Rack, hasta ubicación de los dispositivos finales.


SELLO DE LA ITAIPU BINACIONAL			
APROBADO	RESPONSABLES		
APROBADO C/ COMENTARIOS			
NO APROBADO			
CANCELADO	PGARCIA/WILSONC	NYZNYK/JRSILVA	
INFORMATIVO			
X APTO PARA FIRMA			
DATA 13-09-2024			
EN CASO DE DOCUMENTO DE CONTRATO, LA APROBACIÓN NO EXIME A LA CONTRATISTA DE SU COMPLETA RESPONSABILIDAD POR EL CUMPLIMIENTO DE SUS OBLIGACIONES CONTRACTUALES.			

DOCUMENTO EMITIDO SOLAMENTE EN FORMATO DIGITAL
CONFIRMAR AUTENTICIDAD POR EL SISTEMA DEL ARCHIVO TÉCNICO DE LA ITAPU BINACIONAL


DETALLE CAJA DE PASO - HORMIGÓN FCK 250 Kg/cm²

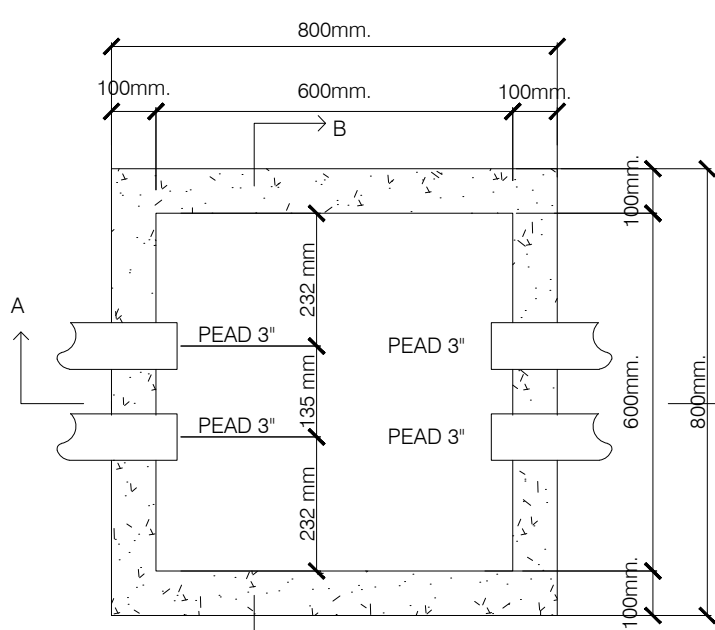


CAJA DE PASO - DETALLE TÍPICO 60x60
(medidas internas)
VISTA SUPERIOR
Obs.: VÁLIDO R04

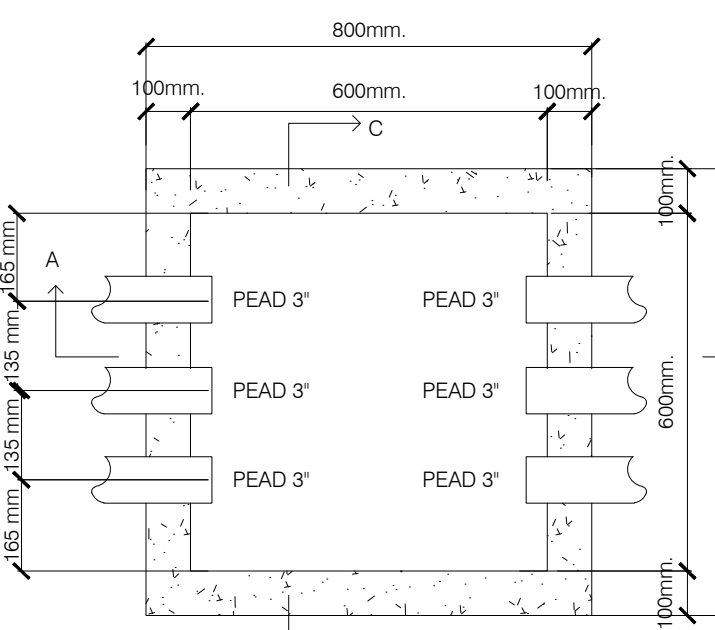


CAJA DE PASO - DETALLE TÍPICO 60x60
(medidas internas)
VISTA SUPERIOR
Obs.: VÁLIDO R01;R02

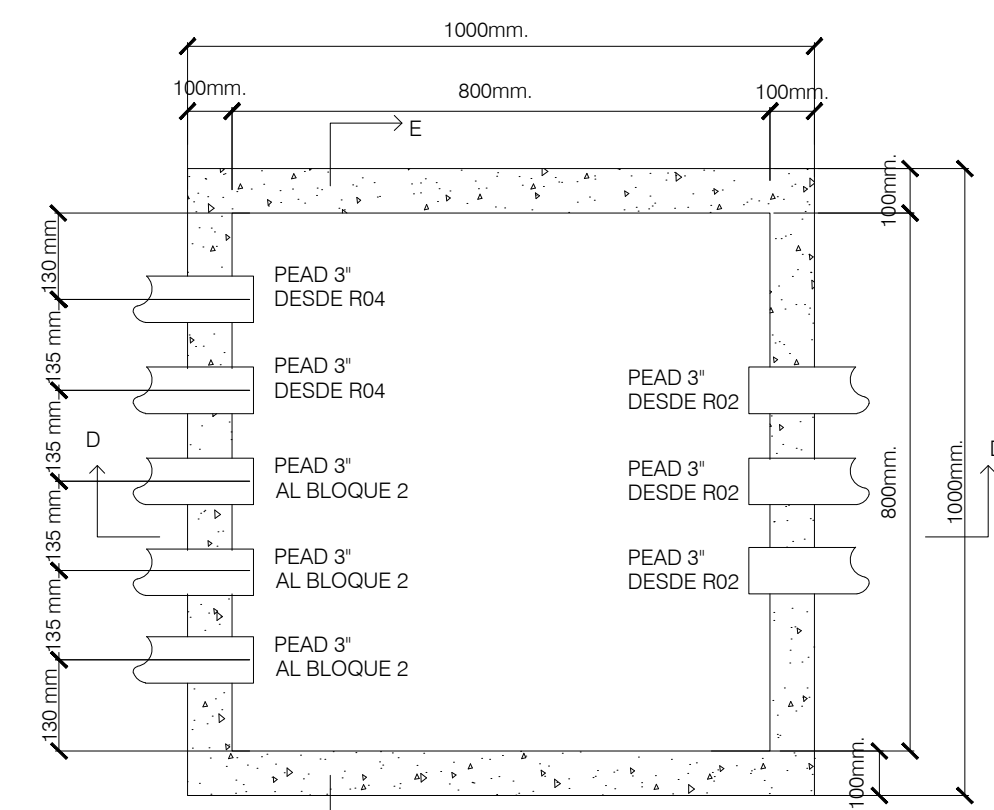


CAJA DE PASO - DETALLE TÍPICO 80x80
(medidas internas)
VISTA SUPERIOR
Obs.: VÁLIDO R03

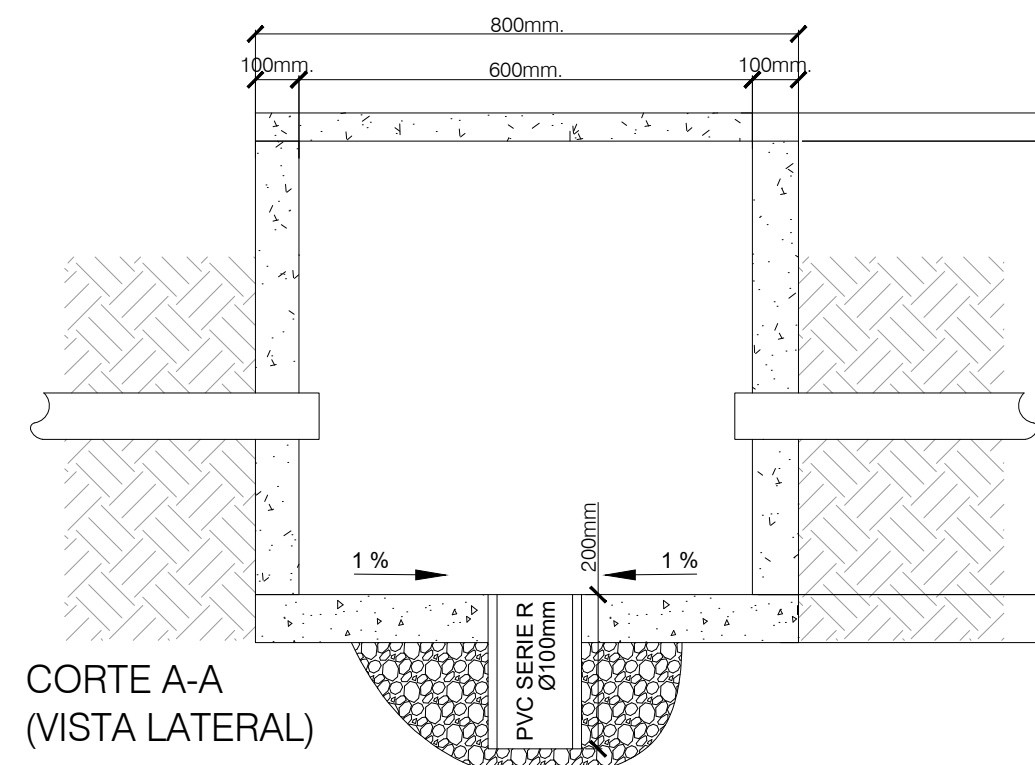


CORTE A-A
(VISTA LATERAL)

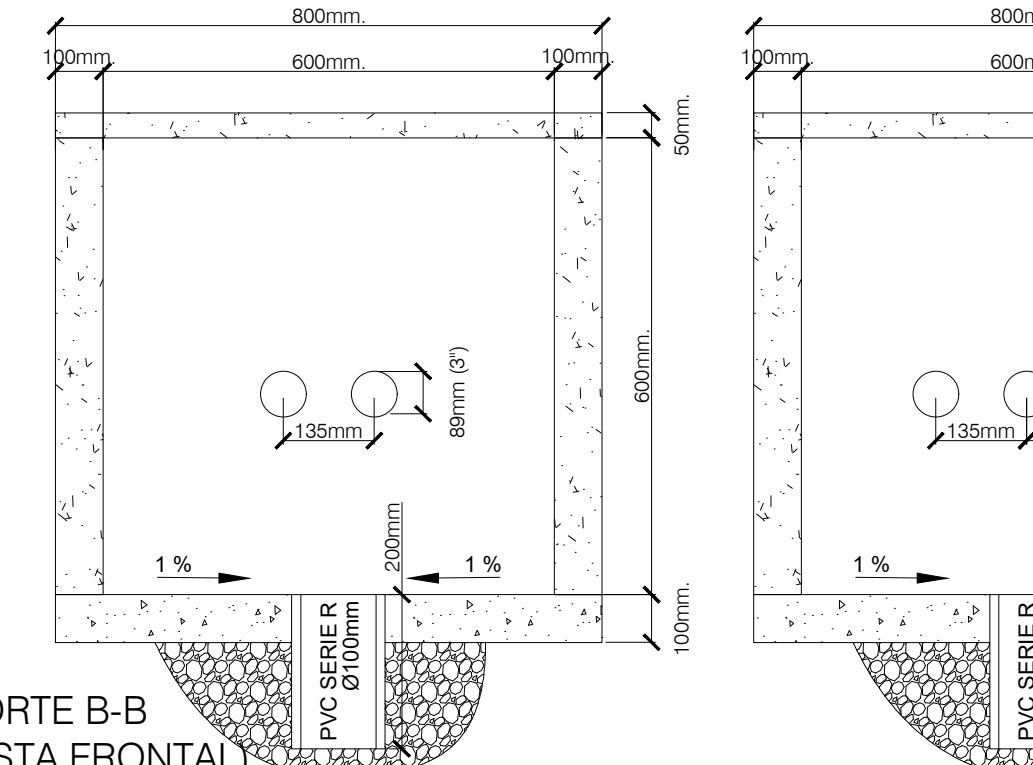


CORTE B-B
(VISTA FRONTAL)

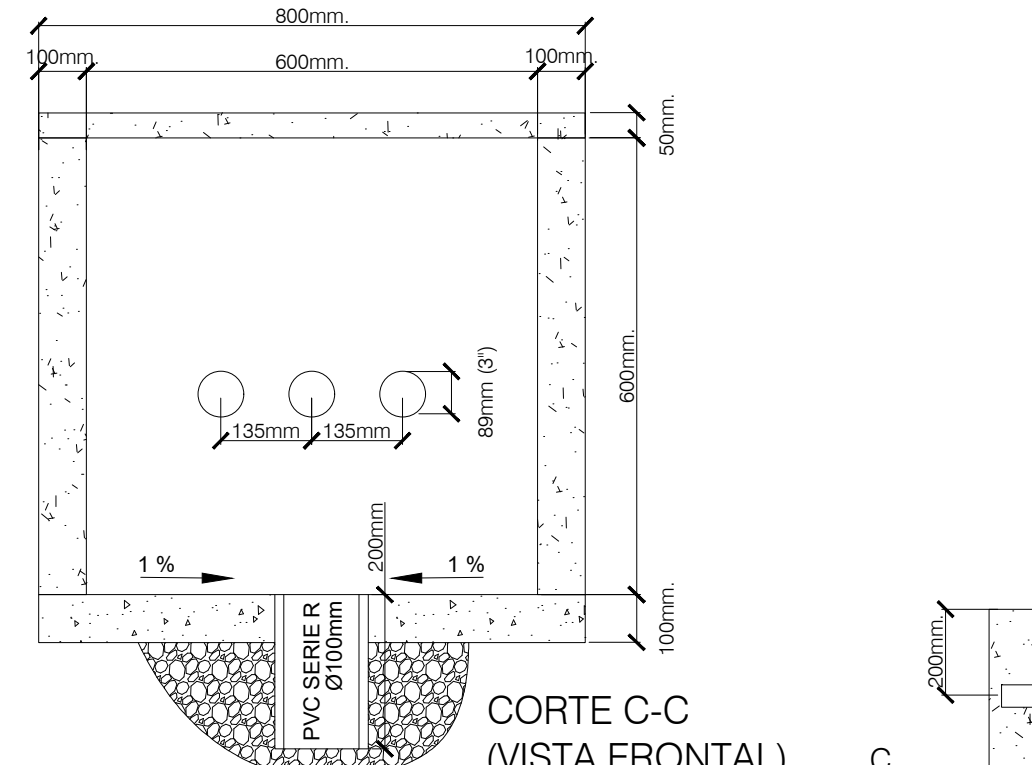


CORTE C-C
(VISTA FRONTAL)

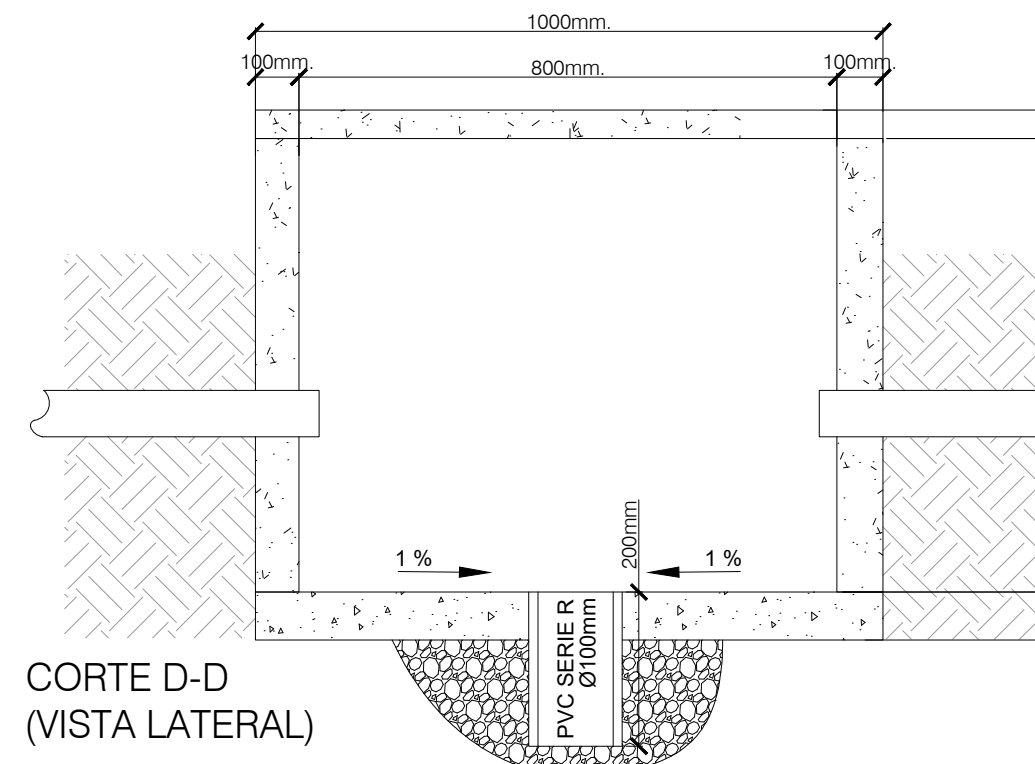

CORTE D-D
(VISTA LATERAL)

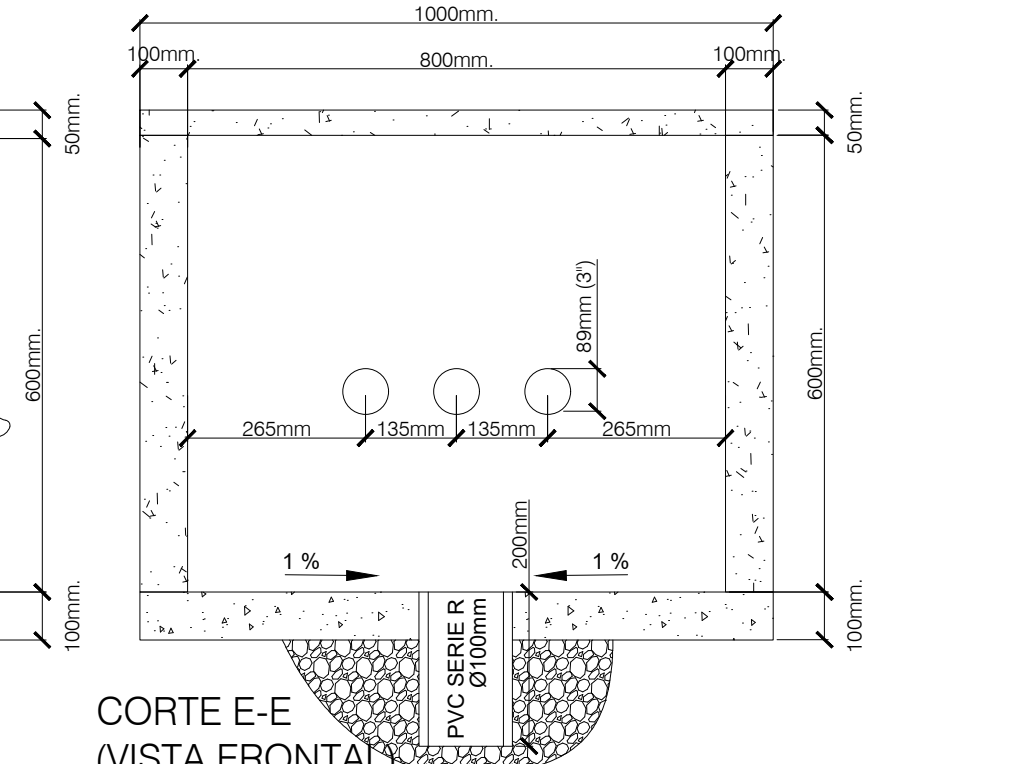

CORTE E-E
(VISTA FRONTAL)

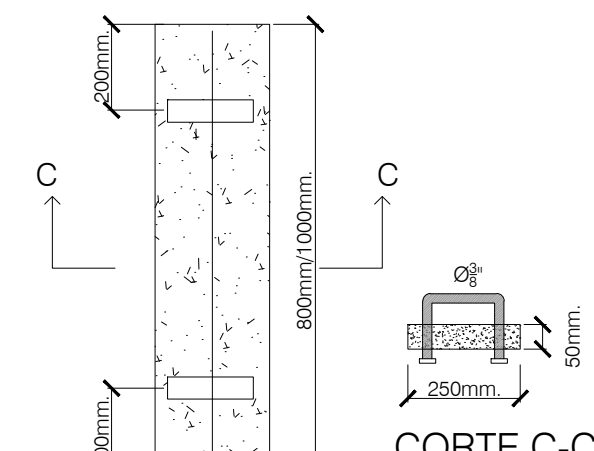

TAPA DE HORMIGÓN

[illegible]