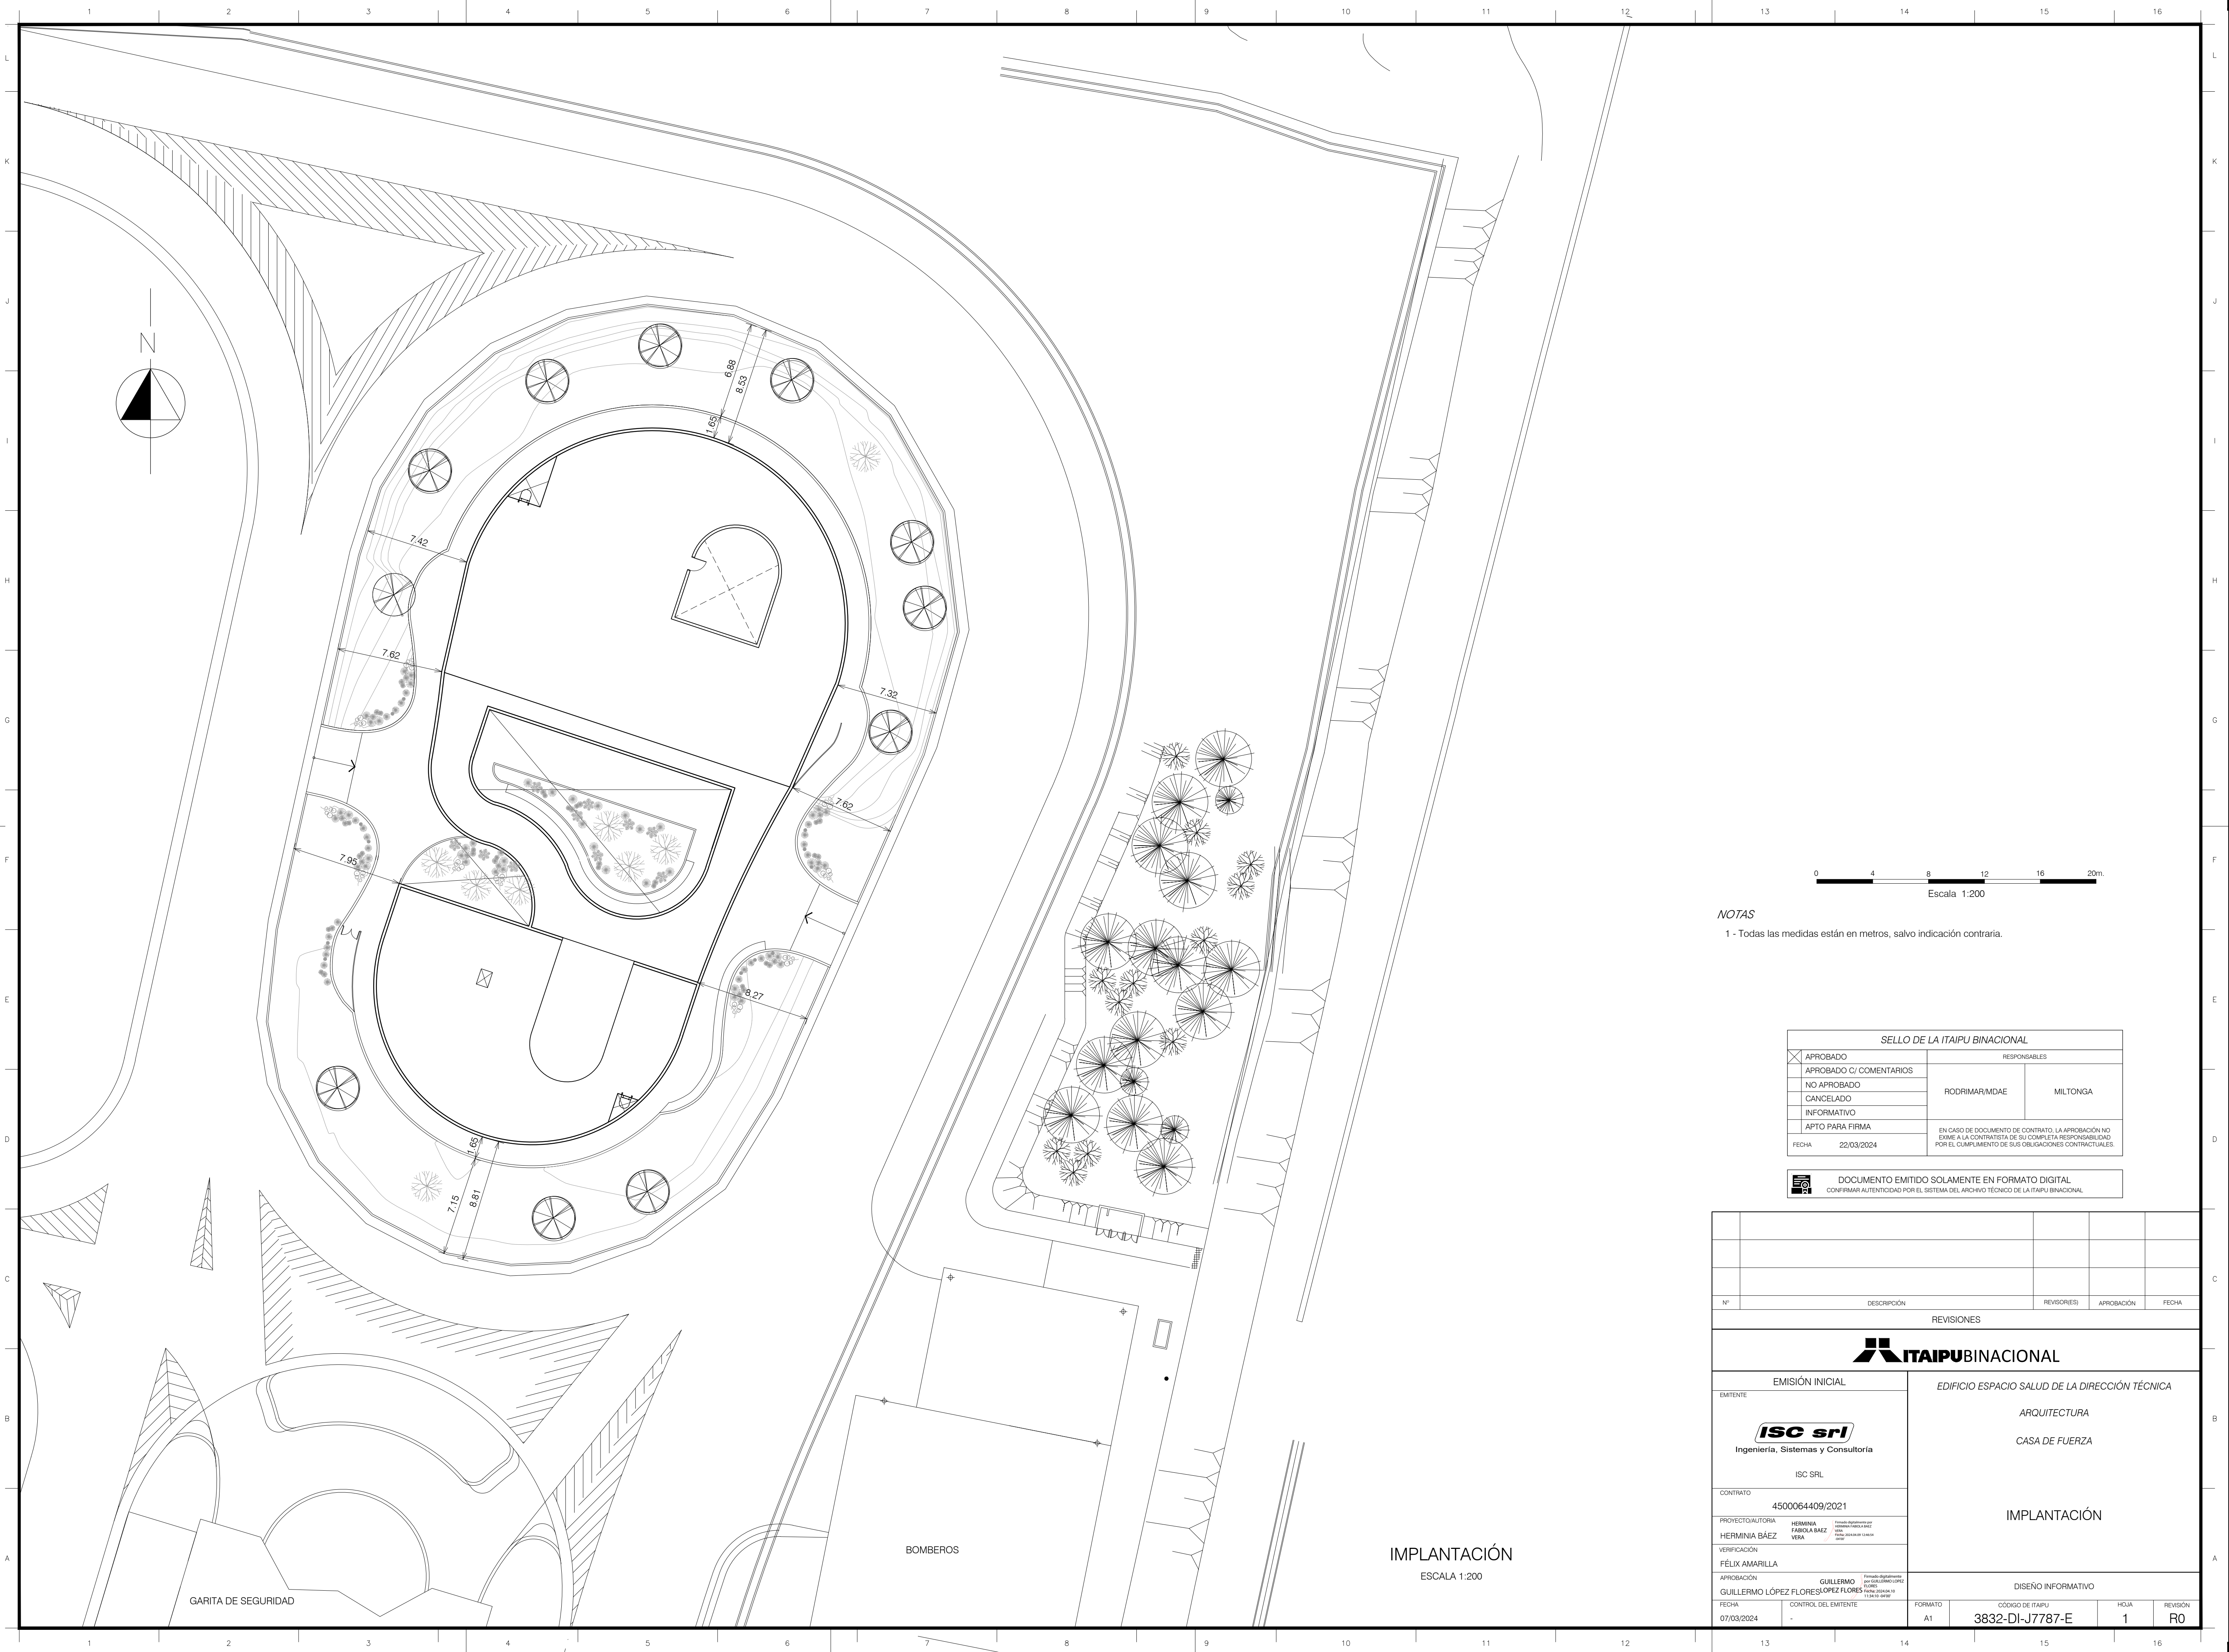


NOTAS
1 - Todas las medidas están en metros, salvo indicación contraria.

SELLO DE LA ITAIPU BINACIONAL				
☒	APROBADO	RESPONSABLES		
	APROBADO C/ COMENTARIOS	RODRIMAR/MDAE	MILTONGA	
	NO APROBADO			
	CANCELADO			
	INFORMATIVO			
	APTO PARA FIRMA	EN CASO DE DOCUMENTO DE CONTRATO, LA APROBACIÓN NO EXIME A LA CONTRATISTA DE SU COMPLETA RESPONSABILIDAD POR EL CUMPLIMIENTO DE SUS OBLIGACIONES CONTRACTUALES.		
FECHA	22/03/2024			

DOCUMENTO EMITIDO SOLAMENTE EN FORMATO DIGITAL.
CONFIRMAR AUTENTICIDAD POR EL SISTEMA DEL ARCHIVO TÉCNICO DE LA ITAIPU BINACIONAL

N°	DESCRIPCIÓN	REVISOR(ES)	APROBACIÓN	FECHA	
REVISIONES					
<div>ITAIPUBINACIONAL</div>					
EMISIÓN INICIAL		EDIFICIO ESPACIO SALUD DE LA DIRECCIÓN TÉCNICA			
EMITENTE		ARQUITECTURA			
<div> Ingeniería, Sistemas y Consultoría</div>		CASA DE FUERZA			
ISC SRL		IMPLANTACIÓN			
CONTRATO					
4500064409/2021					
PROYECTO/AUTORIA					
HERMINIA FABOLA BAEZ VERA					
VERIFICACIÓN					
FÉLIX AMARILLA					
APROBACIÓN		DISEÑO INFORMATIVO			
GUILLERMO LÓPEZ FLORES					
FECHA		FORMATO	CÓDIGO DE ITAIPU	HOJA	REVISIÓN
07/03/2024	CONTROL DEL EMITENTE	A1	3832-DI-J7787-E	1	R0