


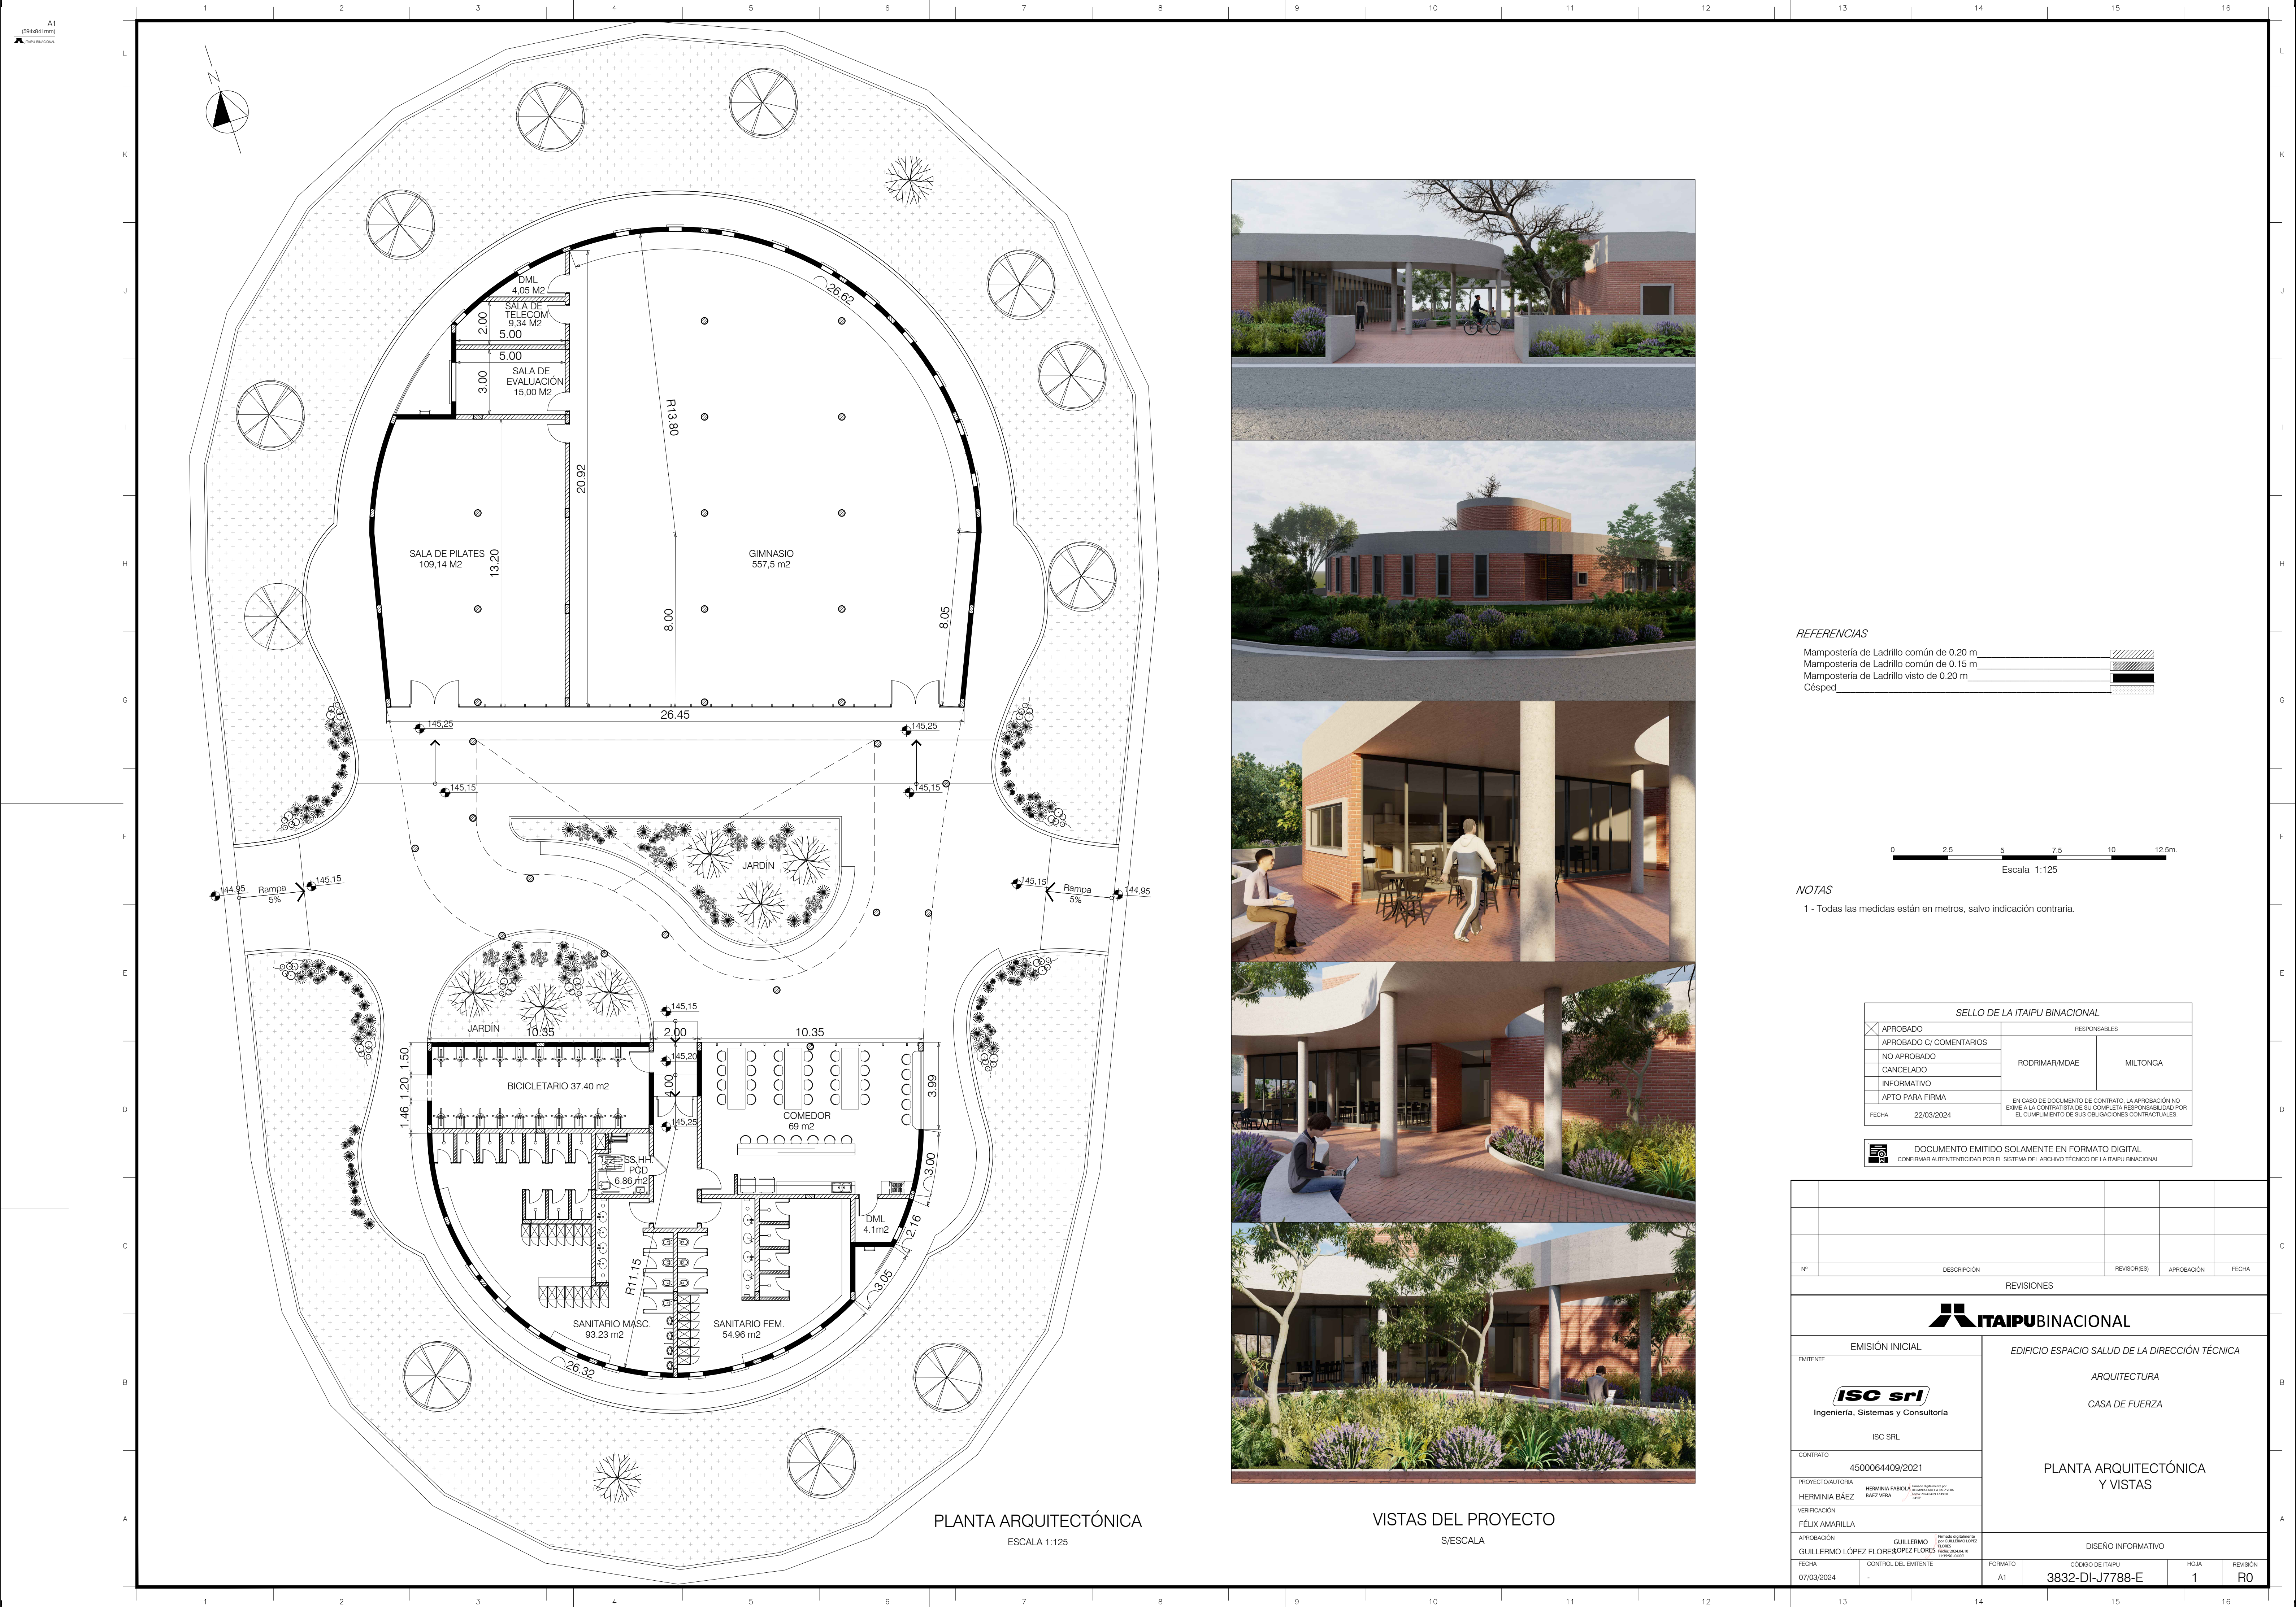


PLANTA ARQUITECTÓNICA
ESCALA 1:125

VISTAS DEL PROYECTO
S/ESCALA

REFERENCIAS

Mampostería de Ladrillo común de 0.20 m	
Mampostería de Ladrillo común de 0.15 m	
Mampostería de Ladrillo visto de 0.20 m	
Césped	

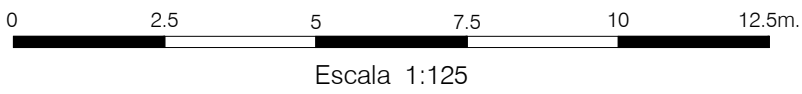

NOTAS

1 - Todas las medidas están en metros, salvo indicación contraria.

SELLO DE LA ITAIPU BINACIONAL			
☒ APROBADO ☐ APROBADO C/ COMENTARIOS ☐ NO APROBADO ☐ CANCELADO ☐ INFORMATIVO ☐ APTO PARA FIRMA	RESPONSABLES		
	RODRIMAR/MDAE		MILTONGA
	EN CASO DE DOCUMENTO DE CONTRATO, LA APROBACIÓN NO EXIME A LA CONTRATISTA DE SU COMPLETA RESPONSABILIDAD POR EL CUMPLIMIENTO DE SUS OBLIGACIONES CONTRACTUALES.		
	FECHA 22/03/2024		
	DOCUMENTO EMITIDO SOLAMENTE EN FORMATO DIGITAL. CONFIRMAR AUTENTICIDAD POR EL SISTEMA DEL ARCHIVO TÉCNICO DE LA ITAIPU BINACIONAL.		

N°				DESCRIPCIÓN	REVISIÓN(S)	APROBACIÓN	FECHA
REVISIONES							
EMISIÓN INICIAL				EDIFICIO ESPACIO SALUD DE LA DIRECCIÓN TÉCNICA			
EMITENTE				ARQUITECTURA			
 Ingeniería, Sistemas y Consultoría				CASA DE FUERZA			
ISC SRL				PLANTA ARQUITECTÓNICA Y VISTAS			
CONTRATO				4500064409/2021			
PROYECTO/AUTORIA				HERMINIA FABIOLA BAEZ VERA			
VERIFICACIÓN				FELIX AMARILLA			
APROBACIÓN				GUILLERMO LÓPEZ FLORES			
FECHA				07/03/2024			
CONTROL DEL EMITENTE				-			
FORMATO				A1			
CÓDIGO DE ITAIPU				3832-DI-J7788-E			
HOJA				1			
REVISIÓN				R0			